
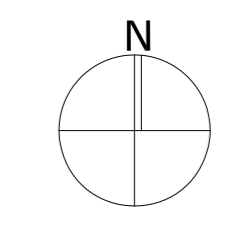


1. LEGENDA
- AREA 01
 - AREA 02
 - AREA 03
 - AREA 04
 - AREA 05
 - AREA 06
 - AREA 07
 - AREA 08
 - AREA 09
 - AREA 10
 - AREA 11
 - AREA 12
 - AREA 13
 - AREA 14
 - AREA 15
 - AREA 16
 - AREA 17
 - AREA 18
 - AREA 19
 - AREA 20
 - AREA 21
 - AREA 22
 - AREA 23
 - AREA 24
 - AREA 25
 - AREA 26
 - AREA 27
 - AREA 28
 - AREA 29
 - AREA 30
 - AREA 31
 - AREA 32
 - AREA 33
 - AREA 34
 - AREA 35
 - AREA 36

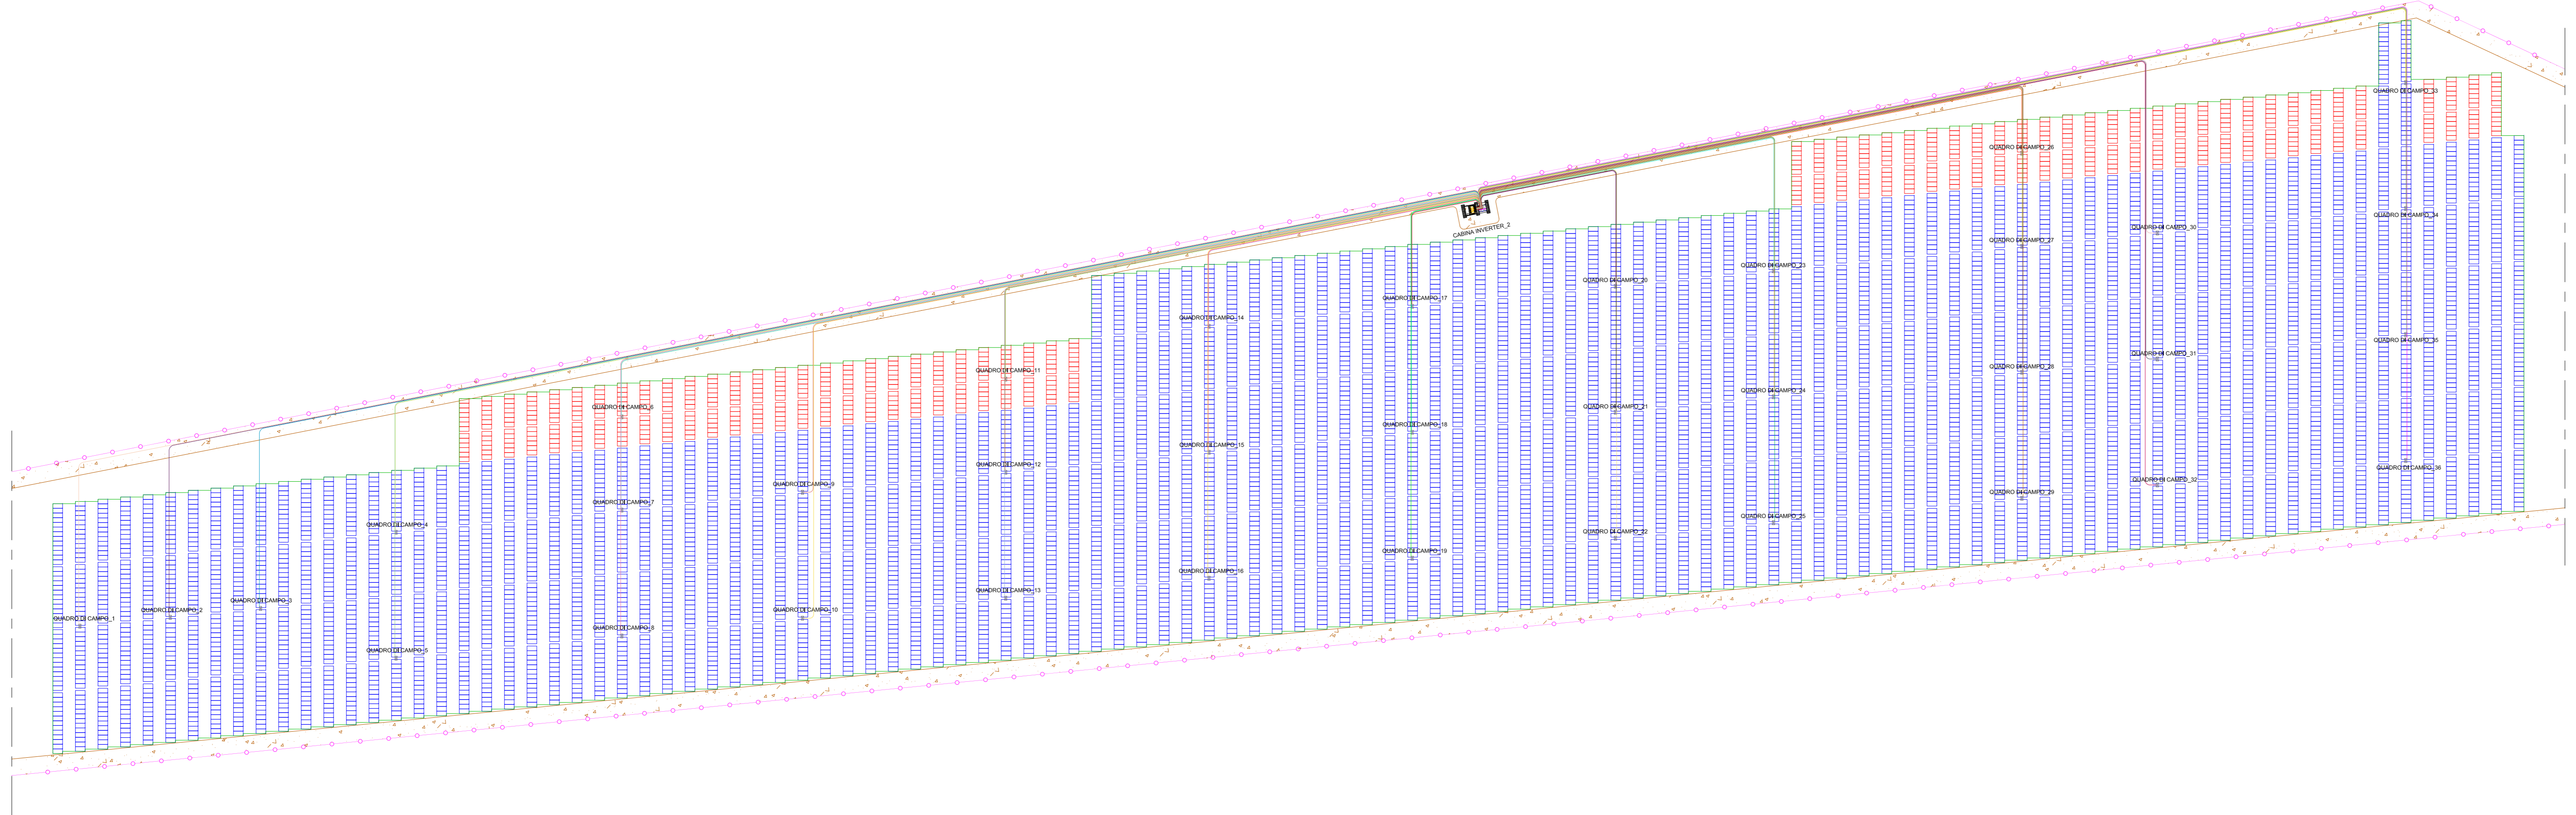

CERIGNOLA	REGIONE PUGLIA	PROVINCIA DI FOGGIA
IMPIANTO AGRIVOLTAICO E RELATIVE OPERE ED INFRASTRUTTURE CONNESSE DELLA POTENZA ELETTRICA DI 140,66 MW (ex 120MW) SITO NEL COMUNE DI CERIGNOLA		
PROGETTO DEFINITIVO		
Layout Campo "B" - Sottocampo 2 Individuazione aree afferenti ai singoli quadri		
Proponente: CERIGNOLA SOLAR 2 S.R.L. Via Antonio Locatelli n.1 37122 Verona P.IVA 04741630232 cerignolasolar2@pec.it	Progettazione: WH Group s.r.l. Via A. Locatelli n. 1 - 37122 Verona (VR) P.IVA: 12334131003 ingegneria@entigroup.eu	
		
Spazio riservato agli Enti:		

File: PE17Q0_EditorioGrafico_4.2.9_4.14		Cod. PE17Q0	Scala 1:800		
	Rev.	Data	Descrizione	Redatto	Approvato
	00	08/03/2022	V.I.A. Ministeriale	A. Tartaglia	S.M. Caputo
4.2.9_4.14					
CERIGNOLA SOLAR 2 S.R.L. Via Antonio Locatelli n.1 37122 Verona cerignolasolar2@pec.it					