
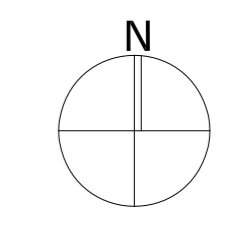


1. LEGENDA

	AREA 01
	AREA 02
	AREA 03
	AREA 04
	AREA 05
	AREA 06
	AREA 07
	AREA 08
	AREA 09
	AREA 10
	AREA 11
	AREA 12
	AREA 13
	AREA 14
	AREA 15
	AREA 16
	AREA 17
	AREA 18
	AREA 19
	AREA 20
	AREA 21
	AREA 22
	AREA 23
	AREA 24
	AREA 25
	AREA 26
	AREA 27
	AREA 28
	AREA 29
	AREA 30
	AREA 31
	AREA 32
	AREA 33
	AREA 34
	AREA 35
	AREA 36

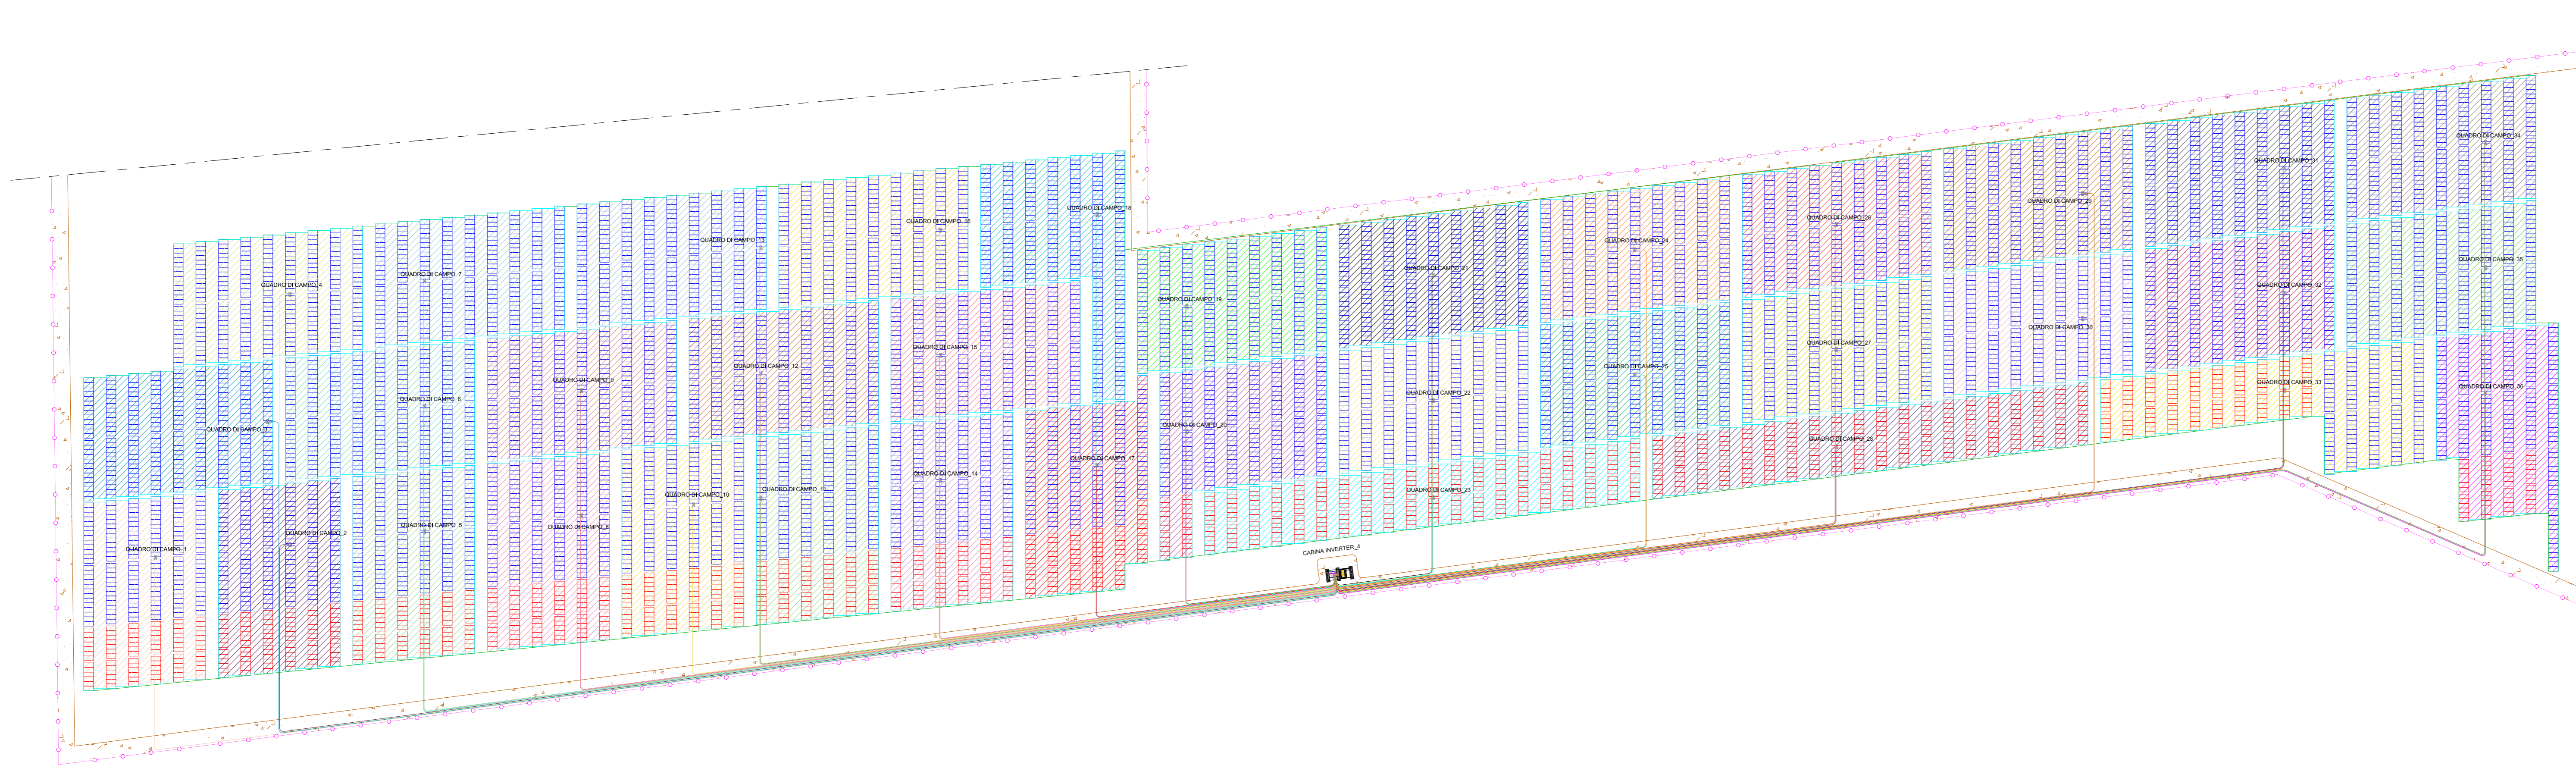

CERIGNOLA	REGIONE PUGLIA	PROVINCIA DI FOGGIA
IMPIANTO AGRIVOLTAICO E RELATIVE OPERE ED INFRASTRUTTURE CONNESSE DELLA POTENZA ELETTRICA DI 140,66 MW (ex 120MW) SITO NEL COMUNE DI CERIGNOLA		
PROGETTO DEFINITIVO		
Layout Campo "B". Sottocampo 4		
Proponente: CERIGNOLA SOLAR 2 S.R.L. Via Antonio Locatelli n.1 37122 Verona P.IVA 04741630232 cerignolasolar2@pec.it	Progettazione: WH Group s.r.l. Via A. Locatelli n.1 - 37122 Verona (VR) P.IVA 12356131003 ingegneris@entgroup.eu	
Spazio riservato agli Enti:		

File: PE17Q0_BiberosGrafico_4.2.9_4.26	Cod. PE17Q0	Scala 1:800																				
<table border="1"> <thead> <tr> <th>Rev.</th> <th>Data</th> <th>Descrizione</th> <th>Redatto</th> <th>Approvato</th> </tr> </thead> <tbody> <tr> <td>00</td> <td>08/03/2022</td> <td>V.I.A. Minierale</td> <td>A. Tartaglia</td> <td>S.M. Caputo</td> </tr> <tr> <td> </td> <td> </td> <td> </td> <td> </td> <td> </td> </tr> <tr> <td> </td> <td> </td> <td> </td> <td> </td> <td> </td> </tr> </tbody> </table>	Rev.	Data	Descrizione	Redatto	Approvato	00	08/03/2022	V.I.A. Minierale	A. Tartaglia	S.M. Caputo											4.2.9_4.26	
Rev.	Data	Descrizione	Redatto	Approvato																		
00	08/03/2022	V.I.A. Minierale	A. Tartaglia	S.M. Caputo																		
CERIGNOLA SOLAR 2 S.R.L. Via Antonio Locatelli n.1 37122 Verona cerignolasolar2@pec.it																						