


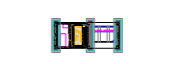


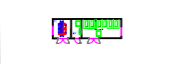


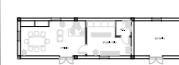


1. LEGENDA

-  CABINA DI INVERTER
-  CABINA DI RICEZIONE
-  LOCALE DI SERVIZIO
-  PANNELLI FOTOVOLTAICI
-  RECINZIONE
-  STRADA INTERNA
-  DELIMITAZIONE SOTTOCAMPI
-  INGRESSO

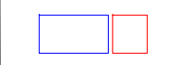

CERIGNOLA REGIONE PUGLIA PROVINCIA DI FOGGIA

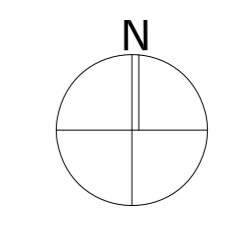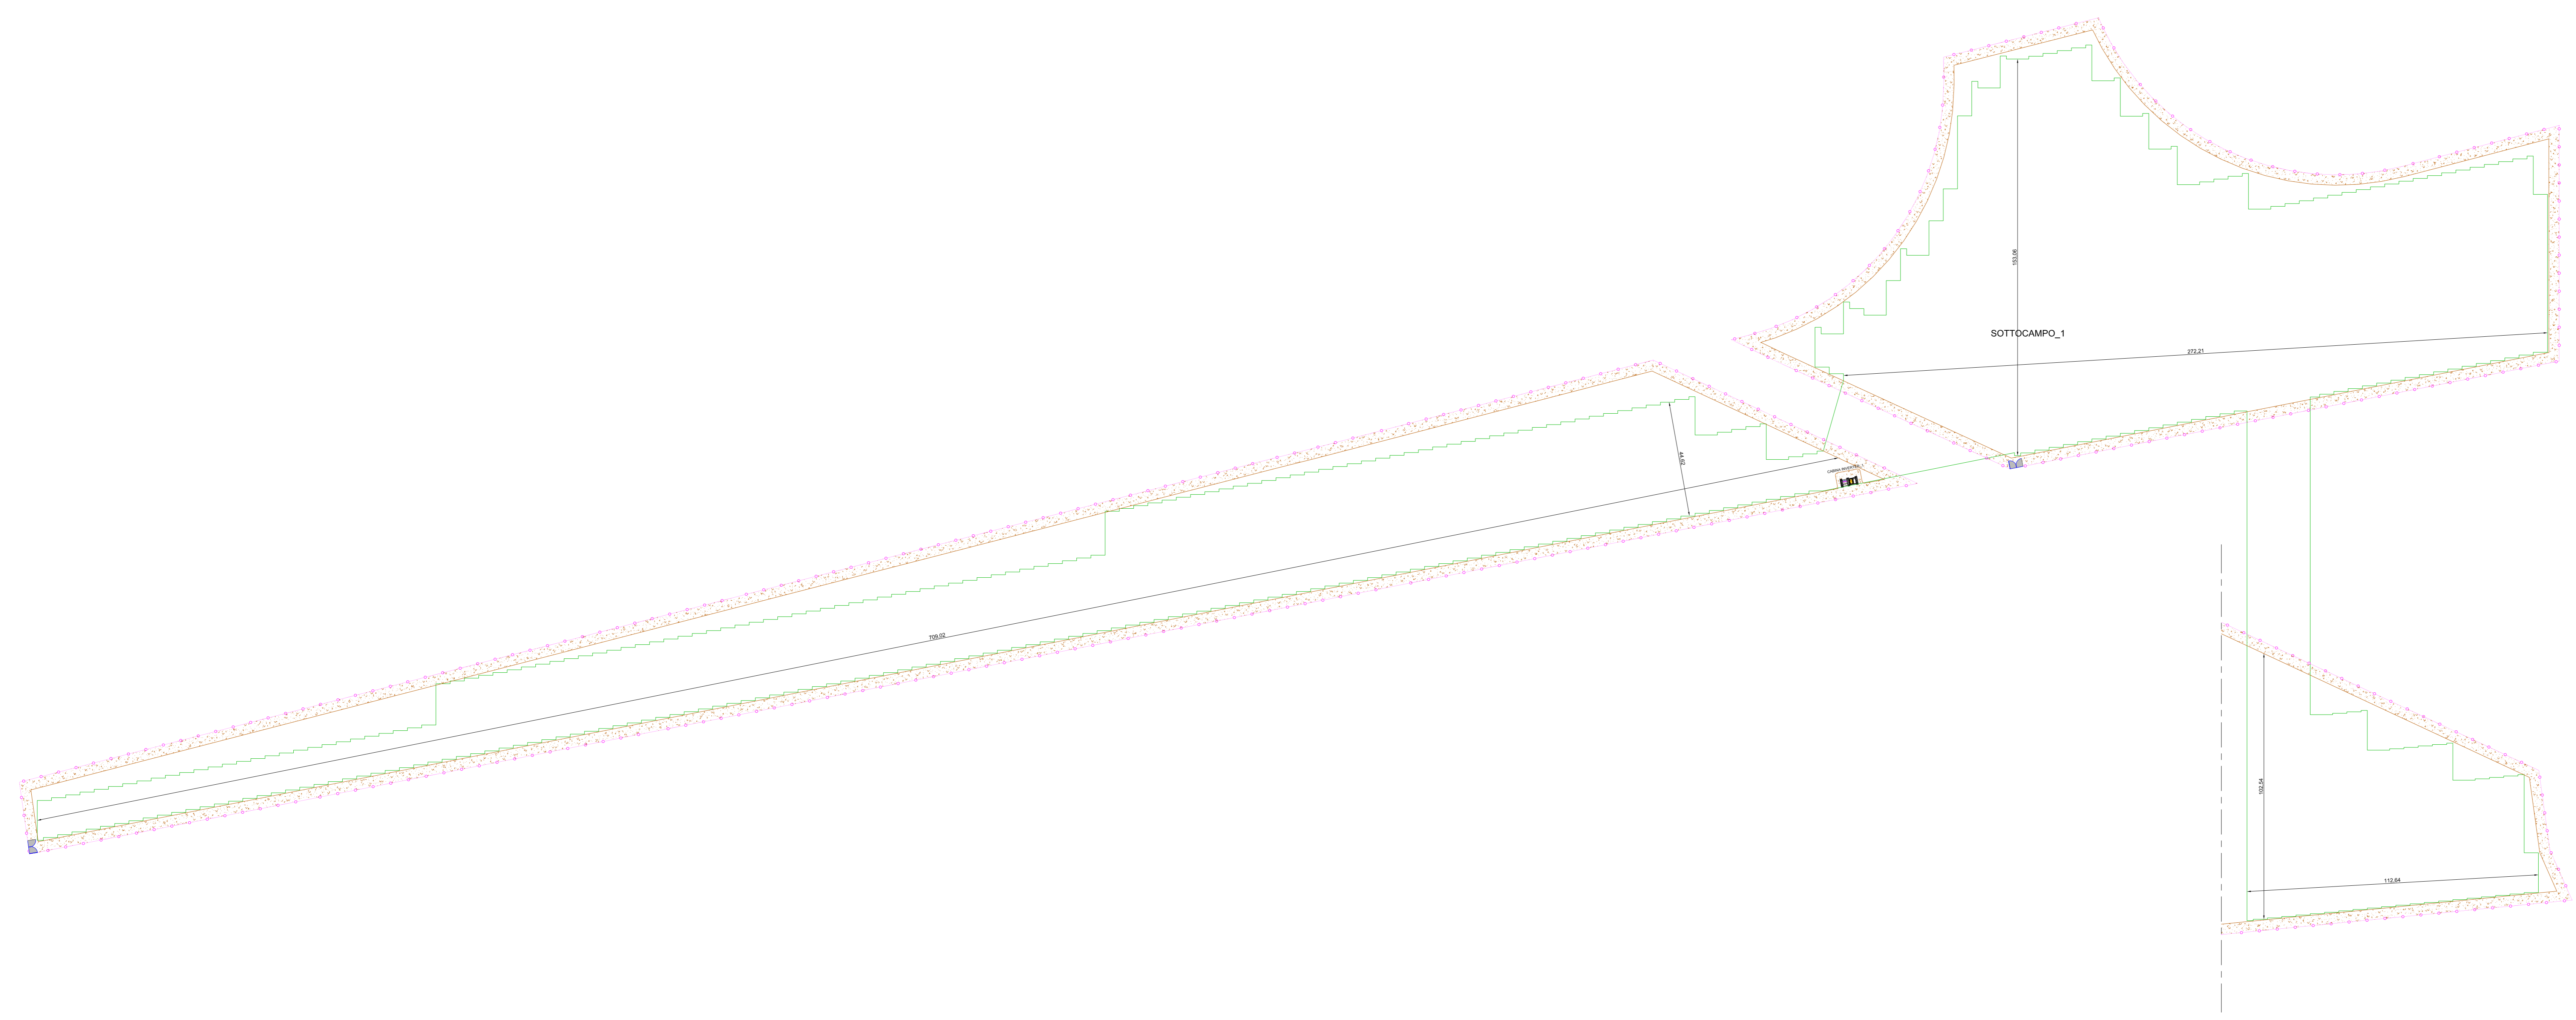**IMPIANTO AGRIVOLTAICO E RELATIVE OPERE ED  
INFRASTRUTTURE CONNESSE DELLA POTENZA ELETTRICA DI  
140,66 MW (ex 120MW) SITO NEL COMUNE DI CERIGNOLA**  
PROGETTO DEFINITIVO

**Layout Campo "B" - Sottocampo I - Viabilità**

Proprietà:  
**CERIGNOLA SOLAR 2 S.R.L.**  
Via Antonio Locatelli n.1  
37122 Verona  
P.IVA 04741630232  
cerignolasolar2@pec.it

Progettazione:  
**WH Group s.r.l.**  
Via A. Locatelli n.1 - 37122 Verona (VR)  
P.IVA 12334131003  
ingegneria@enggroup.eu



Spazio riservato agli Enti:

File: FE17Q0\_ElaboraGrafico\_4.2.9\_4.6 Cod: FE17Q0 Scal: 1:1100

Rev.	Data	Descrizione	Redatto	Approvato
00	08/03/2022	V.I.A. Ministeriale	A. Tartaglia	S.M. Caputo
<b>4.2.9_4.6</b>				