

HE21.0040 - SV94 CAMPO EST-10736443 - 6.20MW - IMPIANTO 6.30MW - 8.24MW MODULI FV									
DESCRIZIONE	TRACKER	STRINGHE	MODULI PV	INVERTER	TRAFICO	POTENZA IMMESSA	POTENZA INSTALLATA	LOCAC	LOCAC
CAMPO 1	180	4982	4982	N° 6.30KW 32 STR 26 MODULI	1.250KVA	2100KW	2743.6KW	1.3074	
CAMPO 2	192	4982	4982	N° 6.30KW 32 STR 26 MODULI	1.250KVA	2100KW	2743.6KW	1.3074	
CAMPO 3	160	4982	4982	N° 6.30KW 32 STR 26 MODULI	1.250KVA	2100KW	2743.6KW	1.3074	
TOTALI	532	14946	14946		3750KVA	6300KW	8230.8KW	3.9222	

HE21.0040 - SV94 CAMPO OVEST-193098443 - 4.70MW - IMPIANTO 4.70MW - 6.04MW MODULI FV									
DESCRIZIONE	TRACKER	STRINGHE	MODULI PV	INVERTER	TRAFICO	POTENZA IMMESSA	POTENZA INSTALLATA	LOCAC	LOCAC
CAMPO 1	180	3138	3138	N° 4.70KW 22 STR 26 MODULI	1.250KVA	2250KW	2851.4KW	1.2544	
CAMPO 2	224	5624	5624	N° 4.70KW 22 STR 26 MODULI	1.250KVA	2450KW	3003.2KW	1.3074	
TOTALI	404	8762	8762		3000KVA	4700KW	6054.6KW	2.5618	

**PROFONTO:**  
HEPV12 S.R.L.  
Via Aldo Moro, 100/A - 38121 Trento (TN)  
hepv12srl@gmail.it



**PROGETTO DEFINITIVO PER AUTORIZZAZIONE UNICA**  
HE.21.0041  






**OGGETTO:** Impianto illuminazione perimetrale e videosorveglianza Layout Campo Ovest

**SCALA:** 1:500

**DATA:** FEBBRAIO 2022

**REVISIONI:**

N. REV.	DATA	REVISIONE	ELABORATO	VERIFICATO	VALIDATO
0	02/2022	Emesso	M. Grassi	A. Alzati	N. Zanetti

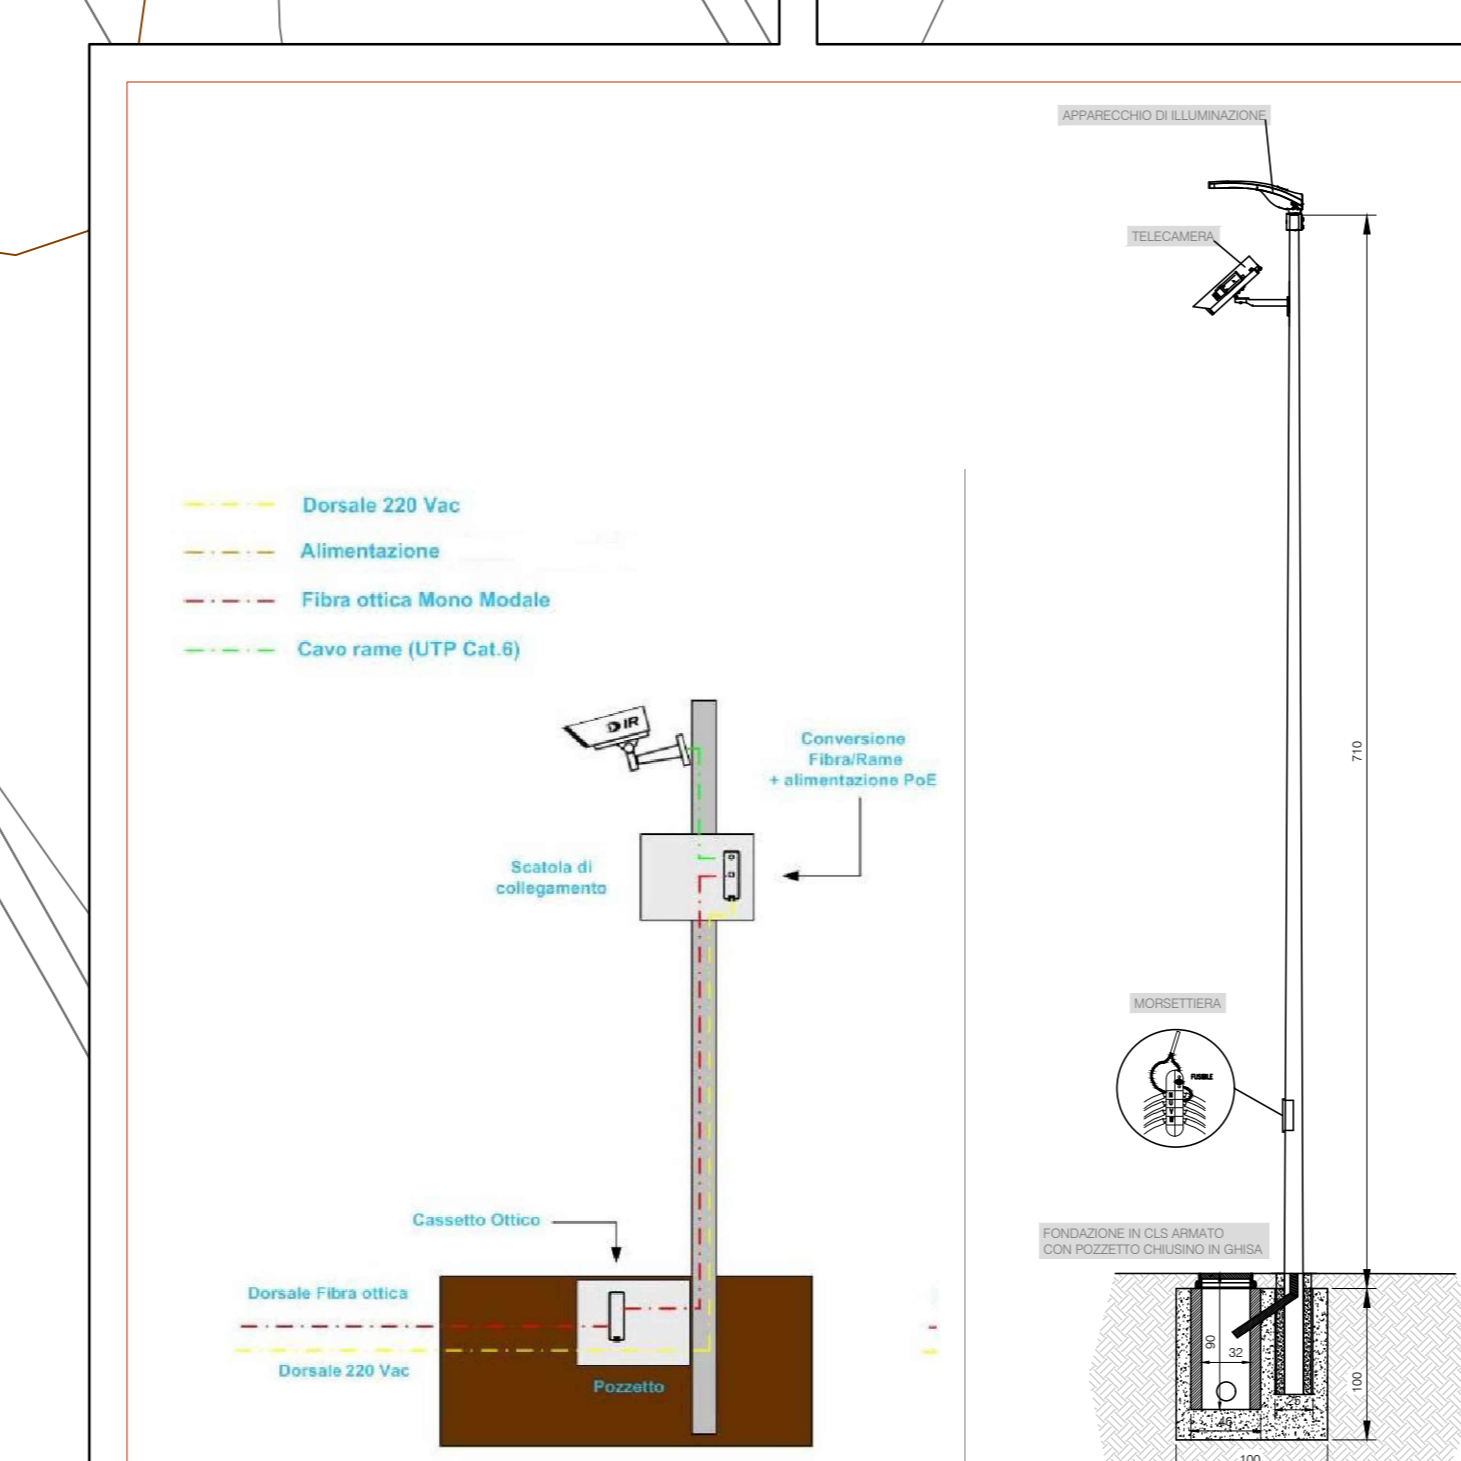

LAYOUT 2