



CABINA DI CONSEGNA

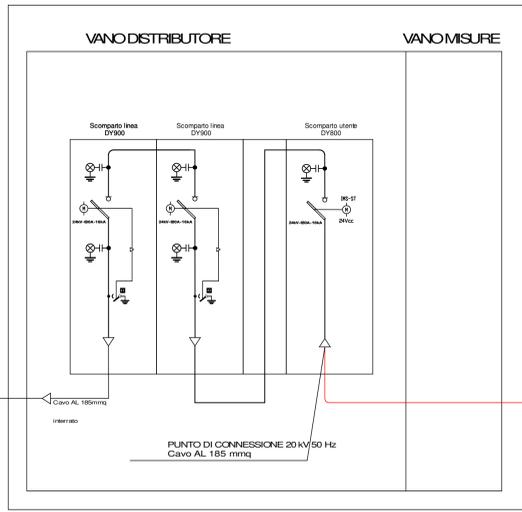


Cabina Utente

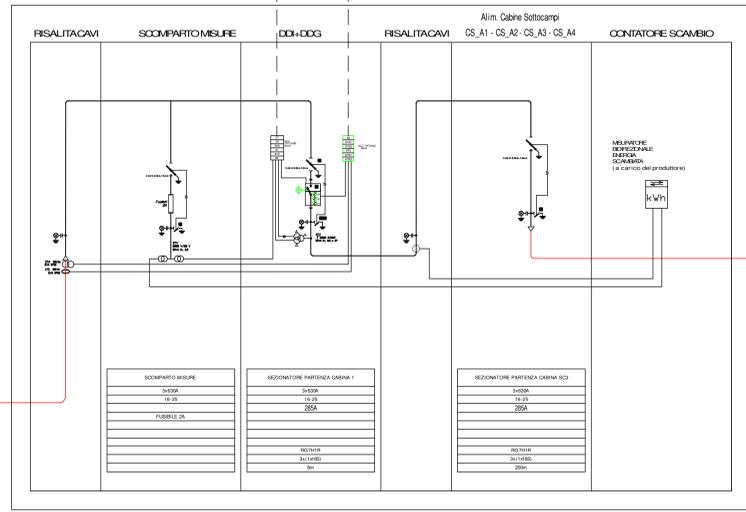


P\_CU

Cabina Sottocampo A4 - CS\_A4

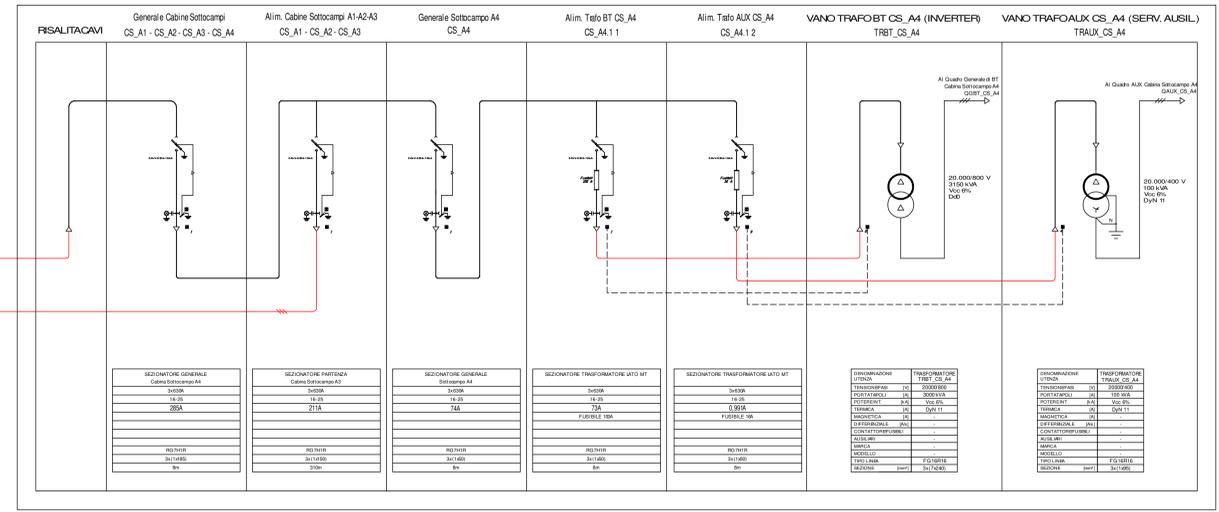


P\_CS\_A4

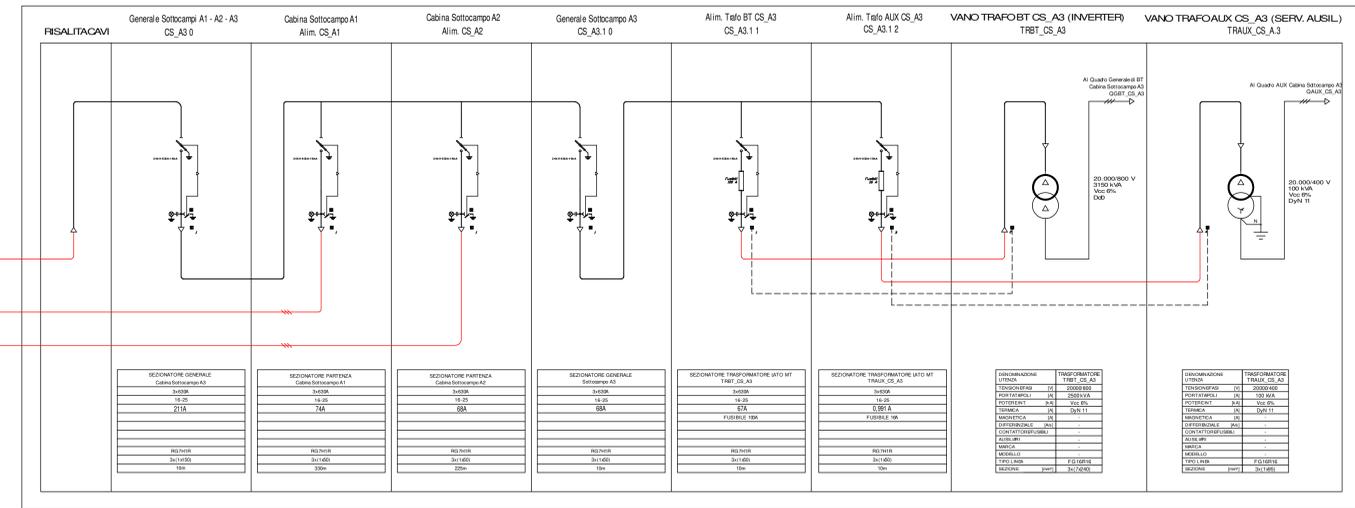


Cabina Sottocampo A3 - CS\_A3

P\_CS\_A3

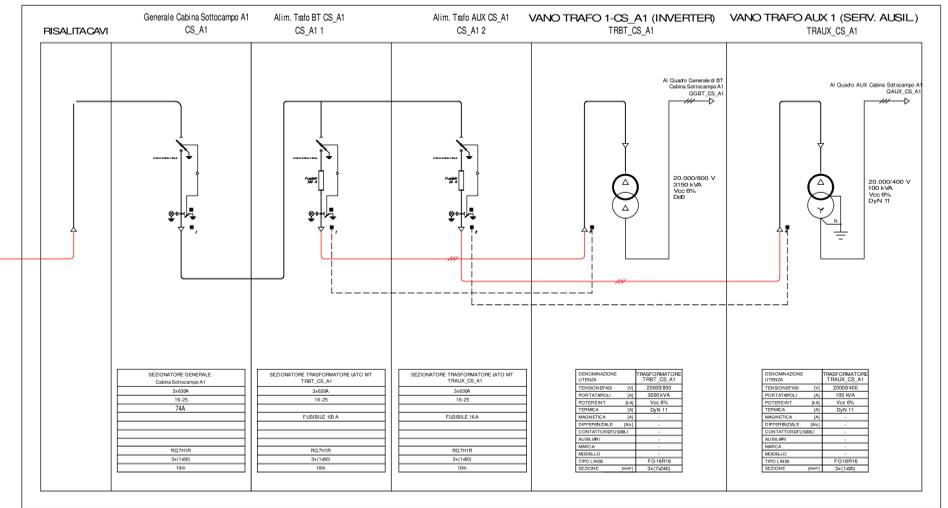

Cabina Sottocampo A1 - CS\_A1

P\_CS\_A1

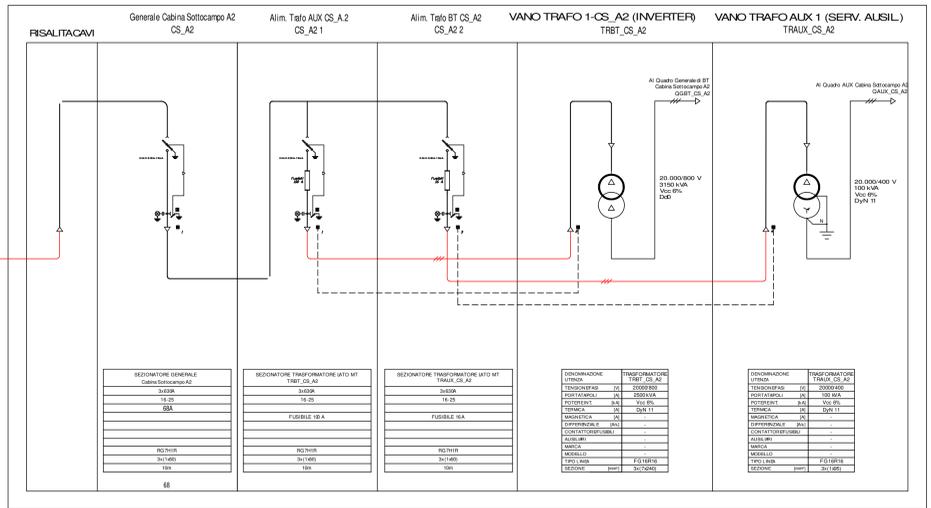

Cabina Sottocampo A2 - CS\_A2

P\_CS\_A2

- 1 2
- CHIAVE 1: CHIAVE SEZIONATORE DI TERRA. LIBERASEZIONATORE CHIUSO.
  - CHIAVE 2: CHIAVE PORTA ACCESSO TRASFORMATORE. LIBERASEZIONATORE CHIUSO.
  - CHIAVE 1 E 2 INANELLATE CON ANELLO DI ACCIAIO ANTIVANDALISMO





**COMUNE DILECCE      REGIONE PUGLIA      PROVINCIA DILECCE**

**AUTORIZZAZIONE UNICA AI SENSI DEL DLGS 29/12/2003 N.387 RELATIVA ALLA COSTRUZIONE ED ESERCIZIO DI UN IMPIANTO AGROVOLTAICO AVENTE POTENZA IN IMMISSIONE PARI A 9,12 MW E POTENZA MODULI PARI A 10,39 MWp CON RELATIVO COLLEGAMENTO ALLA RETE ELETTRICA IMPIANTO SPOT 24 UBICATO IN AGRO DI LECCE IN CONTRADA CASE BIANCHE DIPIANTO AL N.C.E.U. AL FG. 106 PARTICELLE 29-45-46-47-116-141-170-214-216-218-221-223**

---

Proponente:  
**HEPV 09 s.r.l.**  
Via Alto Adige n°160  
38121 Trento (TN)  
P.IVA 02550360222  
Legale Rappresentante: Gianni Bosin

---

Spazio riservato agli Enti:

Em./Rev.	Data	Red./Dis.	Verificato	Approvato	Descrizione
5					
4					
3					
2	02/2011	Giuseppe Ella	Giuseppe Ella	Giovanni Leuzzi	AUTORIZZAZIONE UNICA SPOT 24 - AGROVOLTAICO
1	14.12.2019	G. Abatemati	Giuseppe Ella	Giuseppe Ella	AUTORIZZAZIONE UNICA SPOT 24

---

Descrizione elaborato: **SCHEMA ELETTRICO UNIFILARE MT DI CONNESSIONE**

Cod. N°:  
ELABORATO  
**EG\_08B.02**

---

Scala:

---

Progettazione:  
**L.L. Engineering Srls**  
P.IVA 03185020736  
Amministratore Unico: Lucia Peluso  
Via XX Settembre n° 9 - 74123 - Taranto (TA)  
E-mail: [istudiodiingegneria@gmail.com](mailto:istudiodiingegneria@gmail.com)  
Pec: [ingegneria@lpec.it](mailto:ingegneria@lpec.it)

Tecnico incaricato:  
**Ing. Giovanni PucCj**  
via Pieno, 65 - 74121 - Taranto  
[ing.gpucci@gmail.com](mailto:ing.gpucci@gmail.com) - [giovanni.puccj@ingpec.eu](mailto:giovanni.puccj@ingpec.eu)  
Arch. **Giuseppe Cataldo Ela**  
via Fumagalli n° 28 - 72029 - Villa Castelli (BR)  
E-mail: [ela.architetto@gmail.com](mailto:ela.architetto@gmail.com)