


IMPIANTO DI RETE
IMPIANTO DI UTENZA

Connessione allo stallo 150 kV
CP Campi Ovest

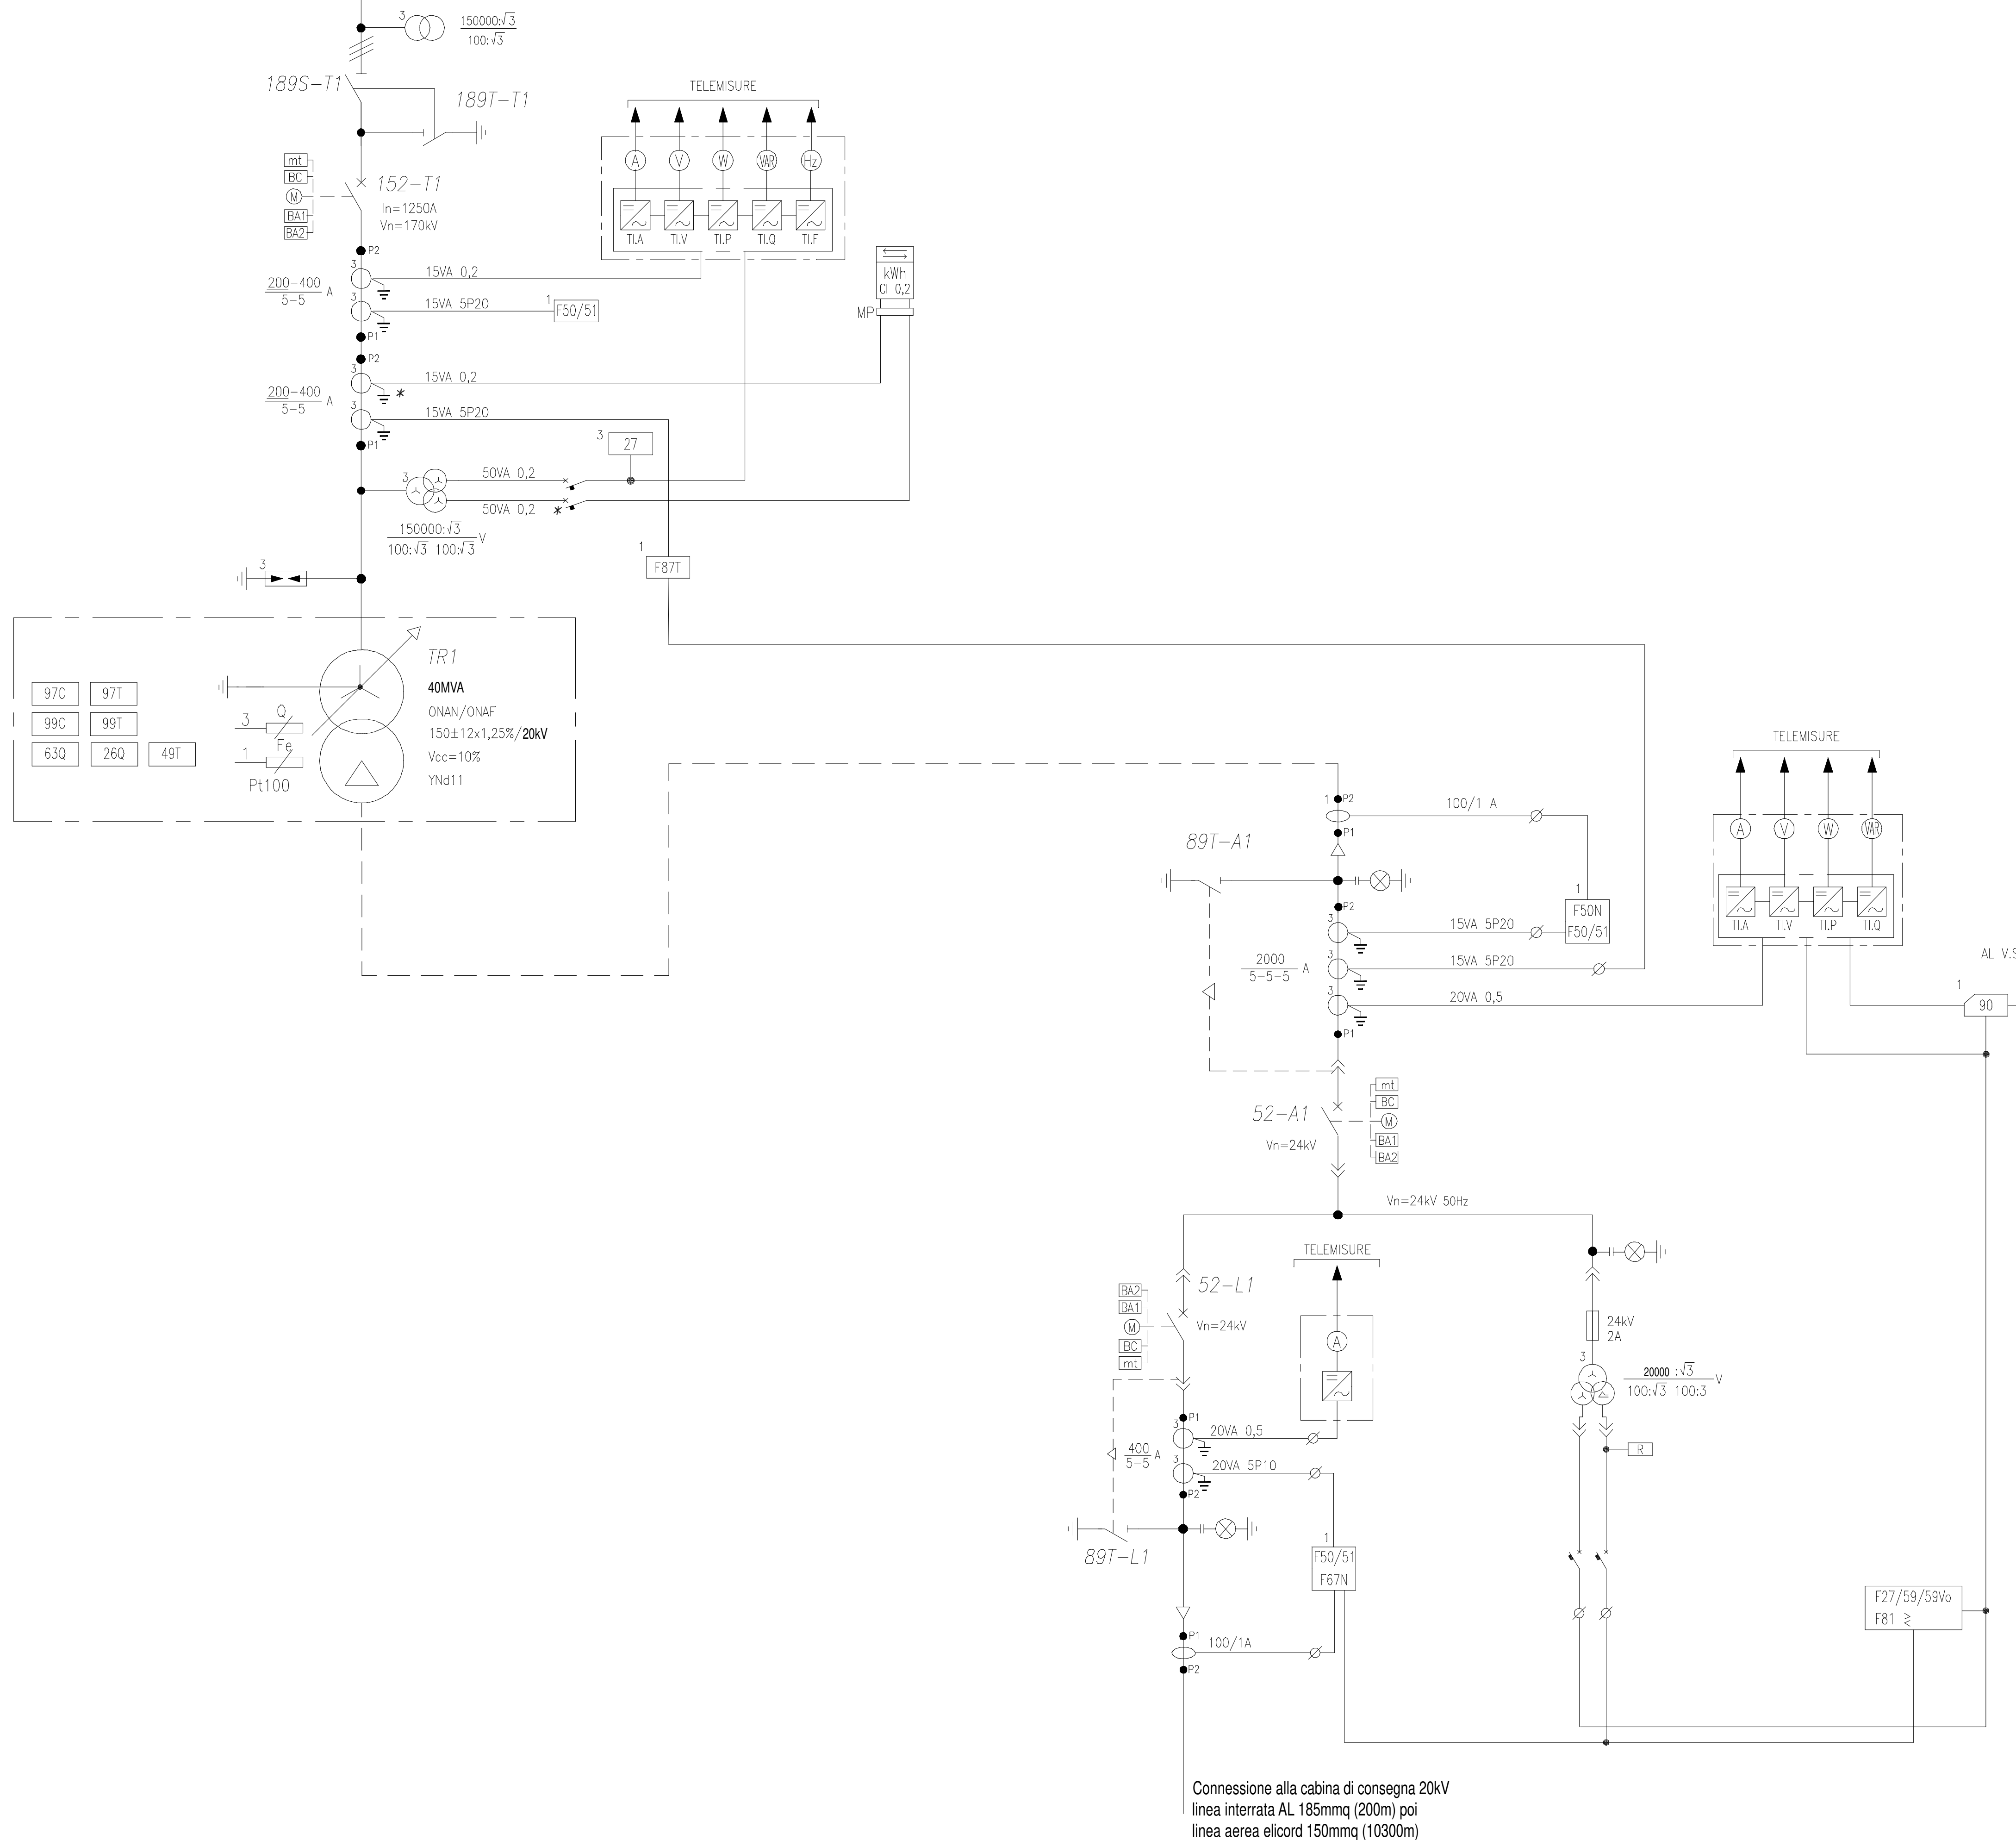

Connessione alla cabina di consegna 20kV
linea interrata AL 185mmq (200m) poi
linea aerea elicord 150mmq (10300m)

LEGENDA	
SIMBOLO	DESCRIZIONE
	INTERRUTTORE
	INTERRUTTORE AUTOMATICO
	SEZIONATORE
	SEZIONATORE SOTTOCARICO
	SEZIONATORE SOTTOCARICO CON FUSIBILE
	FUSIBILE
	CONDENSATORE
	TRASFORMATORE SERVIZI AUSILIARI
	TRASFORMATORE DI POTENZA CON COMMUTATORE
	RADDRIZZATORE
	CAVI DI INTERCONNESSIONE

COMUNE DI LECCE **REGIONE PUGLIA** **PROVINCIA DI LECCE**

AUTORIZZAZIONE UNICA AI SENSI DEL DLGS 29/12/2003 N.387 RELATIVA ALLA COSTRUZIONE ED ESERCIZIO DI UN IMPIANTO AGROVOLTAICO AVENTE POTENZA IN IMMISSIONE PARI A 9.12 MW E POTENZA MODULI PARI A 10.39 MWp CON RELATIVO COLLEGAMENTO ALLA RETE ELETTRICA - IMPIANTO SPOT 24 UBICATO IN AGRO DI LECCE IN CONTRADA CASE BIANCHE DISTINTO AL N.C.E.U. AL FG. 106 PARTICELLE 29-45-46-47-116-141-170-214-216-218-221-223

Proponente:
HEPV 09 s.r.l.
 Via Alto Adige n°160
 38121 Trento (TN)
 P.IVA 02550360222
 Legale Rappresentante: Gianni Bosin

Spazio riservato agli Enti:

Em./Rev.	Data	Red./Dis.	Verificato	Approvato	Descrizione
5					
4					
3					
2					
1	02/2021	Giuseppe Elia	Giuseppe Elia	Giovanni Leuzzi	AUTORIZZAZIONE UNICA SPOT 24 - AGROVOLTAICO
0	14/12/2019	G. Abatemattei	Giuseppe Elia	Giuseppe Elia	AUTORIZZAZIONE UNICA SPOT 24

Descrizione elaborato:

SCHEMA ELETTRICO UNIFILARE AT-MT

Cod. N°:
ELABORATO
EG_08B.07

Scala
- : -

Progettazione:
L.L. Engineering Srls
P.Iva 03185020736
 Amministratore Unico: Luca Peluso
 Via XX Settembre n° 9 - 74123 - Taranto (TA)
 E-mail: llstudioingegneria@gmail.com
 Pec: llengineering@pec.it

Tecnico incaricato:
Ing. Giovanni PUCCI
 via Plinio, 65 - 74121 - Taranto
 ing.gpucci@gmail.com - giovanni.pucci@ingpec.eu