
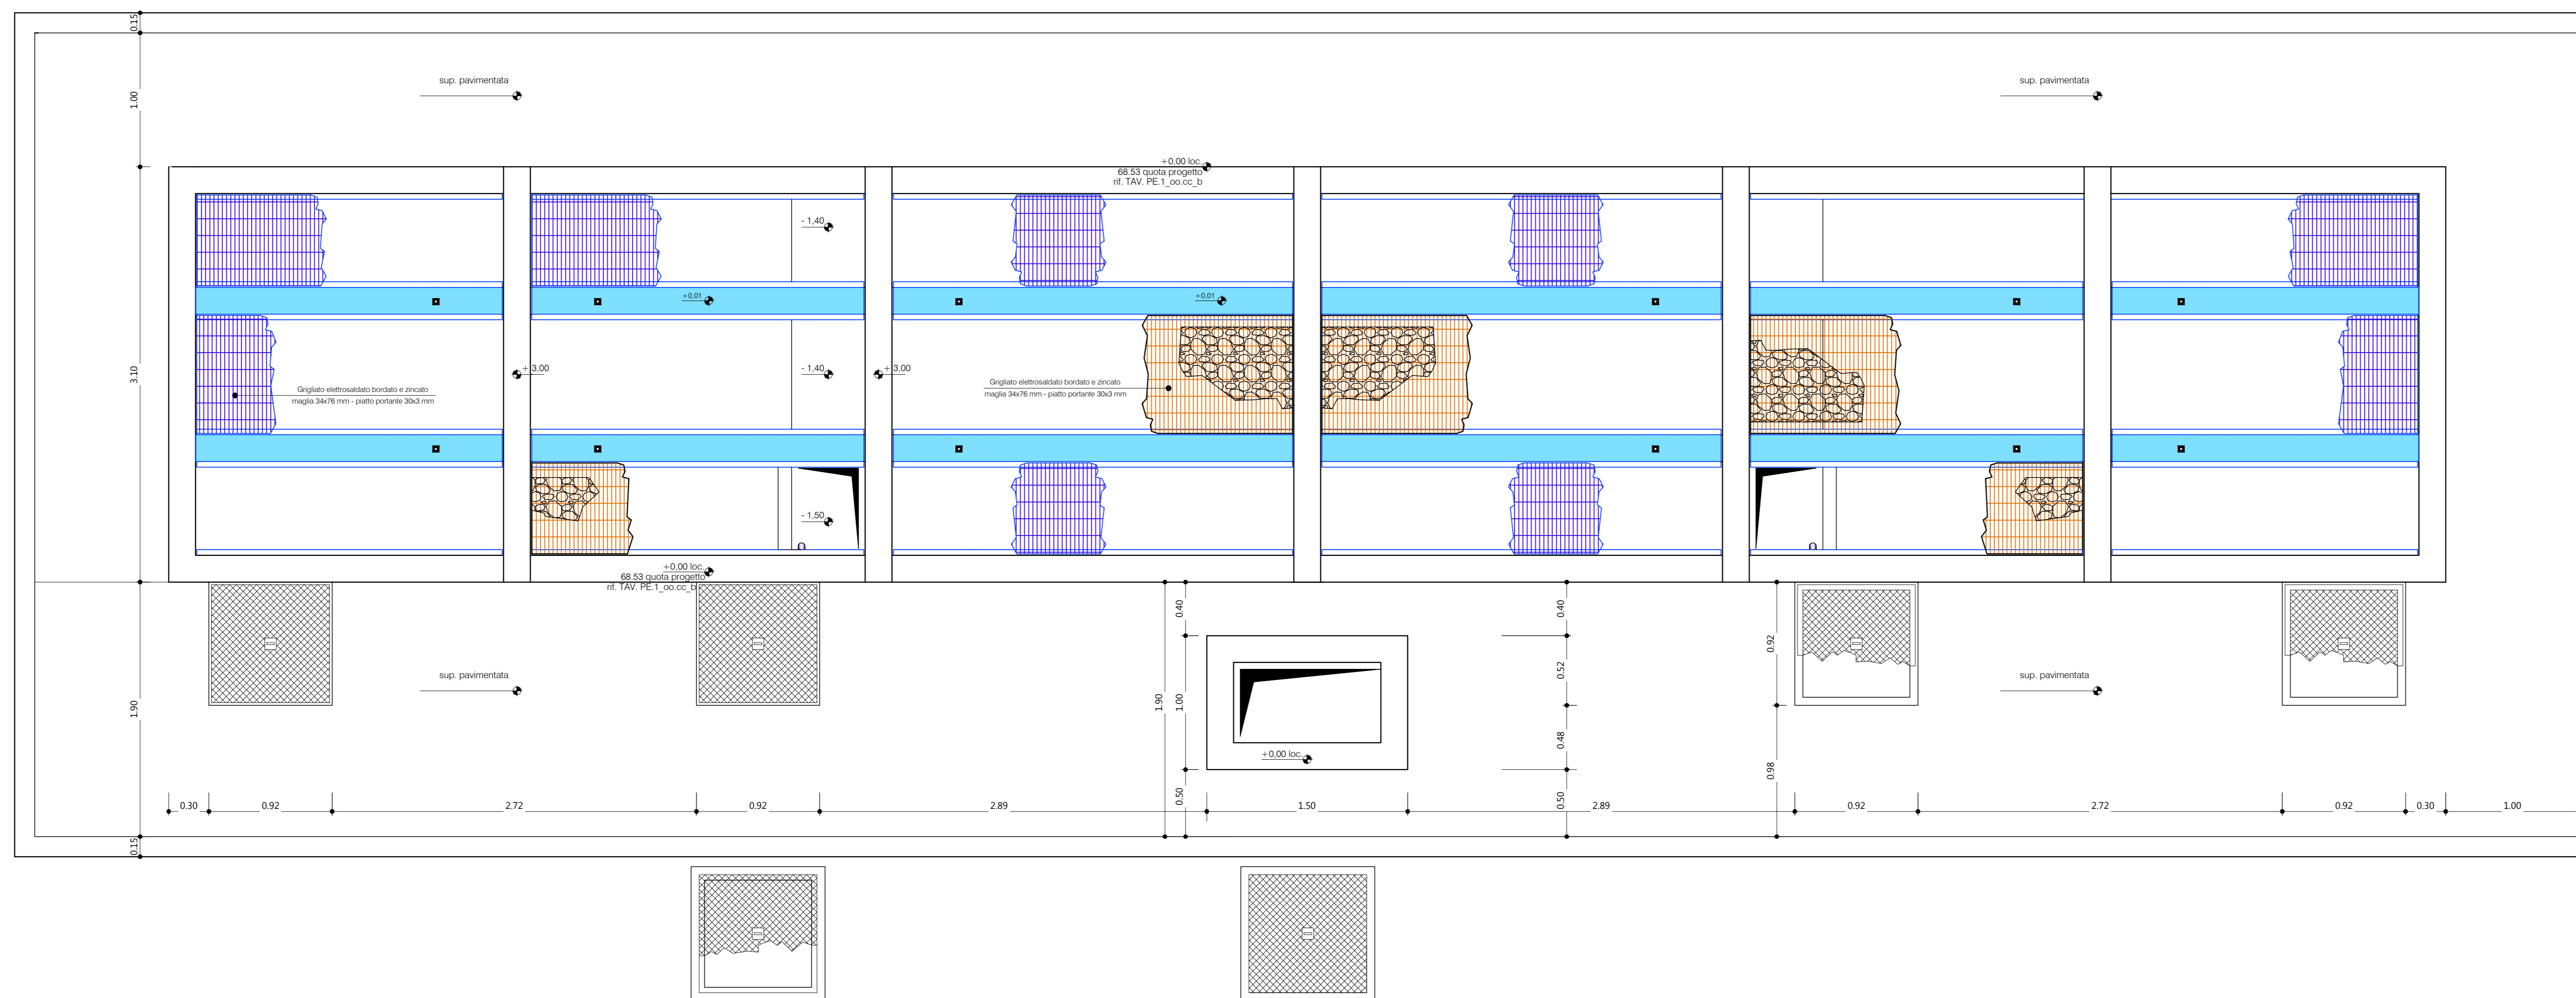


FONDAZIONE TFN E BOBINE DI PETERSEN

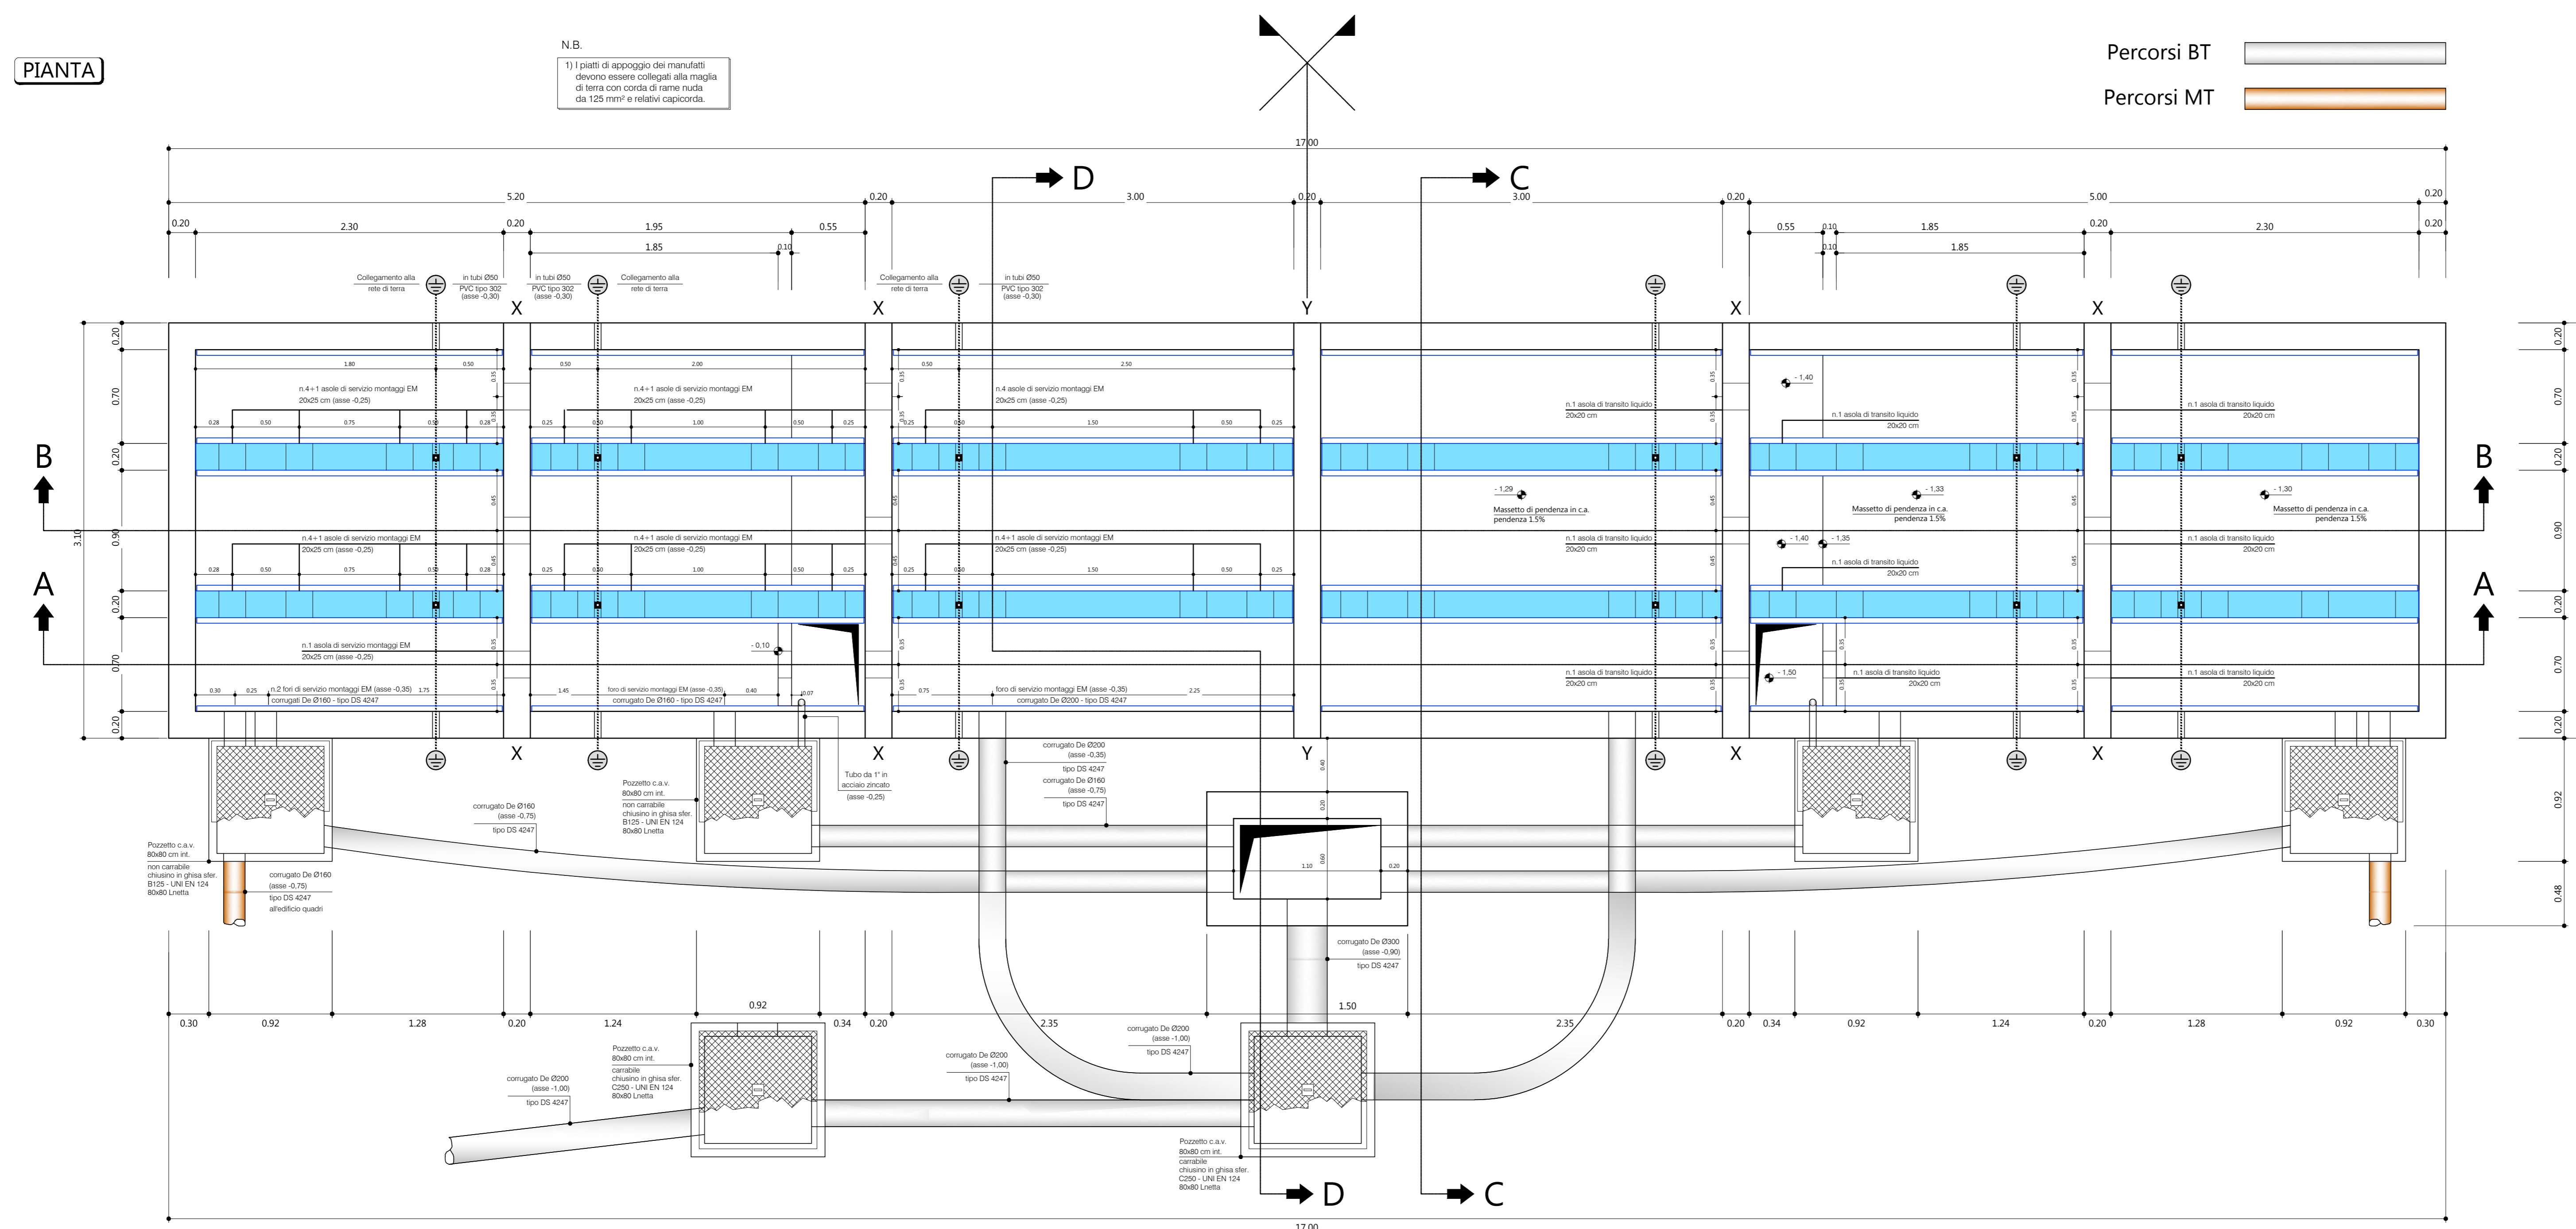

**IMPIANTO DI RETE PER LA CONNESSIONE 20 kV  
 DELL'IMPIANTO DI PRODUZIONE  
 FZ03 T0737036 8050kW**

STRADA PROVINCIALE N°102 SNC - CAMPI SALENTINA (LE)

PROGETTO DEFINITIVO NUOVA CP CAMPI OVEST

DOCUMENTAZIONE TECNICA

FONDAZIONE TFN E BOBINE DI PETERSEN

Libello-prog.	Codice GDA	Tipodocum.	N° elaborato	N° foglio	Tot. fogli	NOME FILE	DATA	SCALA
PD	T0737036	DEL	PC02	01	01	HE-FONDAZ_DAL_FONDAZ_01	GENNAIO 2022	1:25

REVISIONI					
REV	DATA	DESCRIZIONE	ESEGUITO	VERIFICATO	APPROVATO

PROGETTAZIONE: **Heliopolis** di TRENTO

Gabriella Pavesi-De...  
 via Alto Adige, 160/A - 38121 Trento - Italy  
 tel. +39 0461 1722700  
 fax +39 0461 1722709  
 www.heliopolis.it  
 info@heliopolis.it

ORDINE DEI PERITI INDUSTRIALI di TRENTO  
 MIRO GIANCINI  
 30/01/2022 n. 1559

GESTORE RETE ELETTRICA

COMMITTENTE: SVILUPPO FZ03 HEPV19 S.R.L.  
 via Alto Adige, 160/A - 38121 Trento (TN)  
 hepv19@legaimail.it