
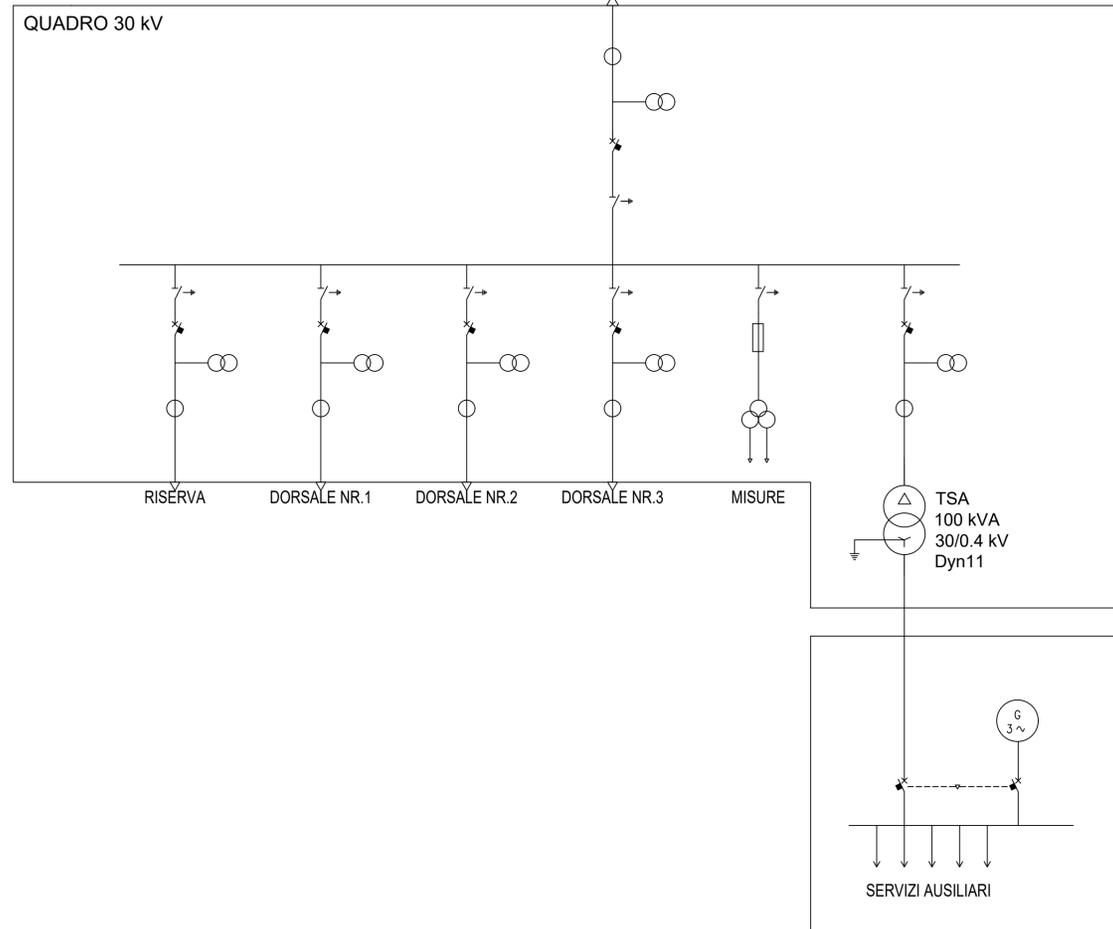


STAZIONE UTENTE 30/220 kV

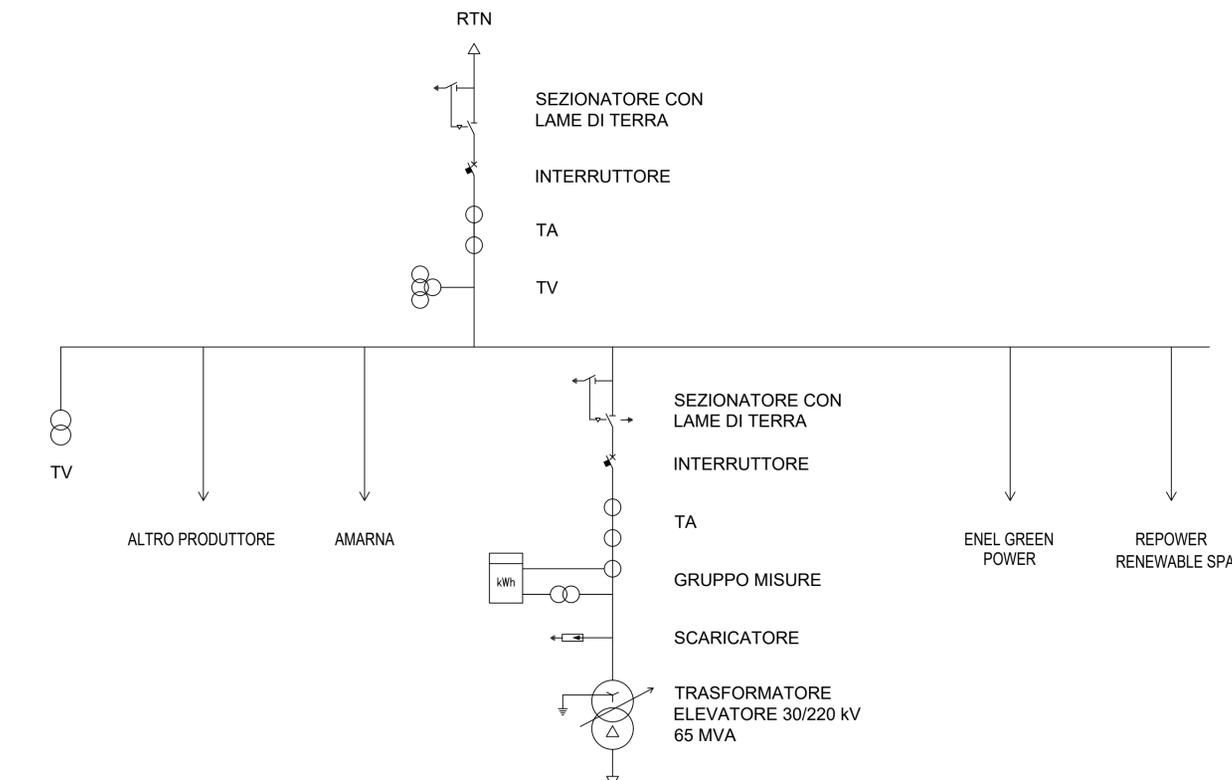

LEGENDA:

SIMBOLO	DESCRIZIONE
	INTERRUTTORE AUTOMATICO
	SEZIONATORE DI LINEA
	INTERRUTTORE AUTOMATICO CON FUNZIONAMENTO TERMICO E MAGNETICO
	GRUPPO ELETTROGENO
	SCARICATORE DI SOVRATENSIONI
	TERRA
	TRASFORMATORE MT/BT SERVIZI AUSILIARI
	TRASFORMATORE ELEVATORE MT/AT

Ing. Francesco Desiderio Lanzalaco
Ordine degli Ingegneri della Provincia di Palermo n. 4466

Progetto di realizzazione di un impianto agrovoltaiico e opere connesse nei Comuni di Mazara del Vallo (TP), Santa Ninfa (TP) e Castelvetrano (TP), denominato *Aurora*



Elaborato: SCHEMA ELETTRICO UNIFILARE DI UTENZA		Numero foglio 1/1		
IDENTIFICAZIONE ELABORATO				
Livello progettazione	Codice elaborato	Data	Scala	REV.
Definitivo	ARRPD0T20-00	20/05/22	-	00

Società: Solar Tier S.r.l.

SeaWindPower Partnered by: