


STAZIONE UTENTE  
30/220 kV  
SOLAR TIER



Ing. Francesco Desiderio Lanza  
Ordine degli Ingegneri  
della Provincia di Palermo n. 4488

Progetto di realizzazione di un impianto agrovoltaiico e opere connesse nei Comuni di Mazara del Vallo (TP), Santa Ninfa (TP) e Castelvetrano (TP), denominato *Aurora*

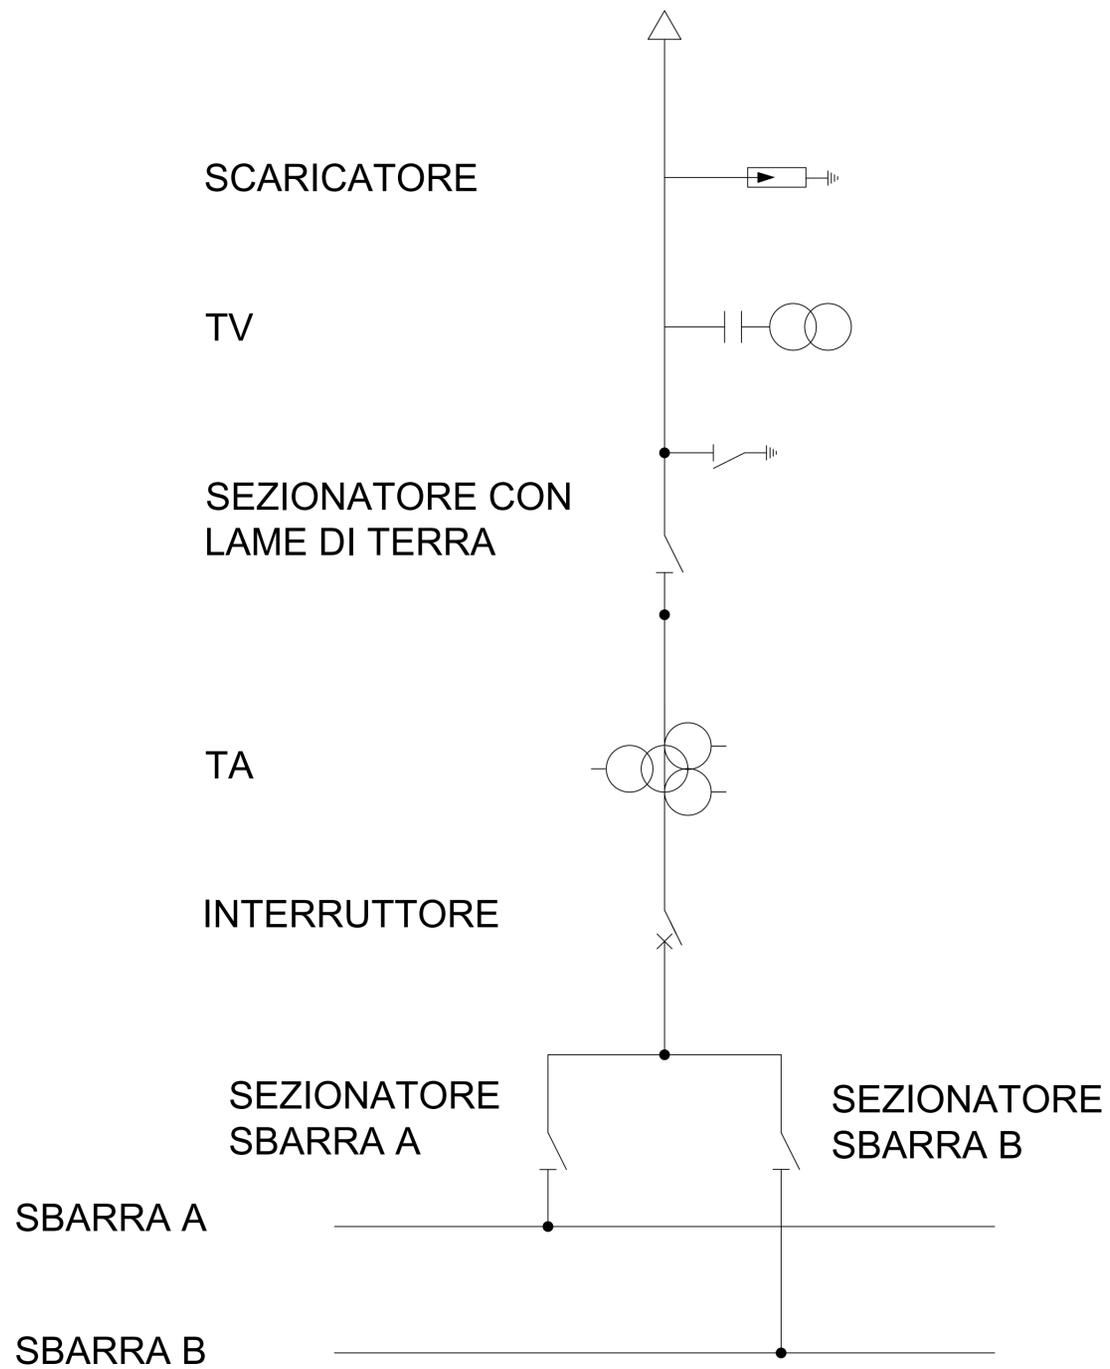

Elaborato: SCHEMA ELETTRICO UNIFILARE DI RETE		Numero foglio 1/1		
IDENTIFICAZIONE ELABORATO				
Livello progettazione	Codice elaborato	Data	Scala	REV.
Definitivo	ARRPD0T21-00	20/05/22	-	00