


	CAVI ALIMENTAZIONE BT
	CAVI ALIMENTAZIONE MT

SIMBOLO	DESCRIZIONE
	FUSIBILE
	SEZIONATORE A TRE POSIZIONI
	INTERUTTORE AUTOMATICO CON FUNZIONAMENTO TERMICO E MAGNETICO
	INTERUTTORE AUTOMATICO CON FUNZIONAMENTO MAGNETICO, TERMICO E DIFFERENZIALE
	SEZIONATORE
	UPS
	TERRA
	TRASFORMATORE MT/BT SERVIZI AUSILIARI

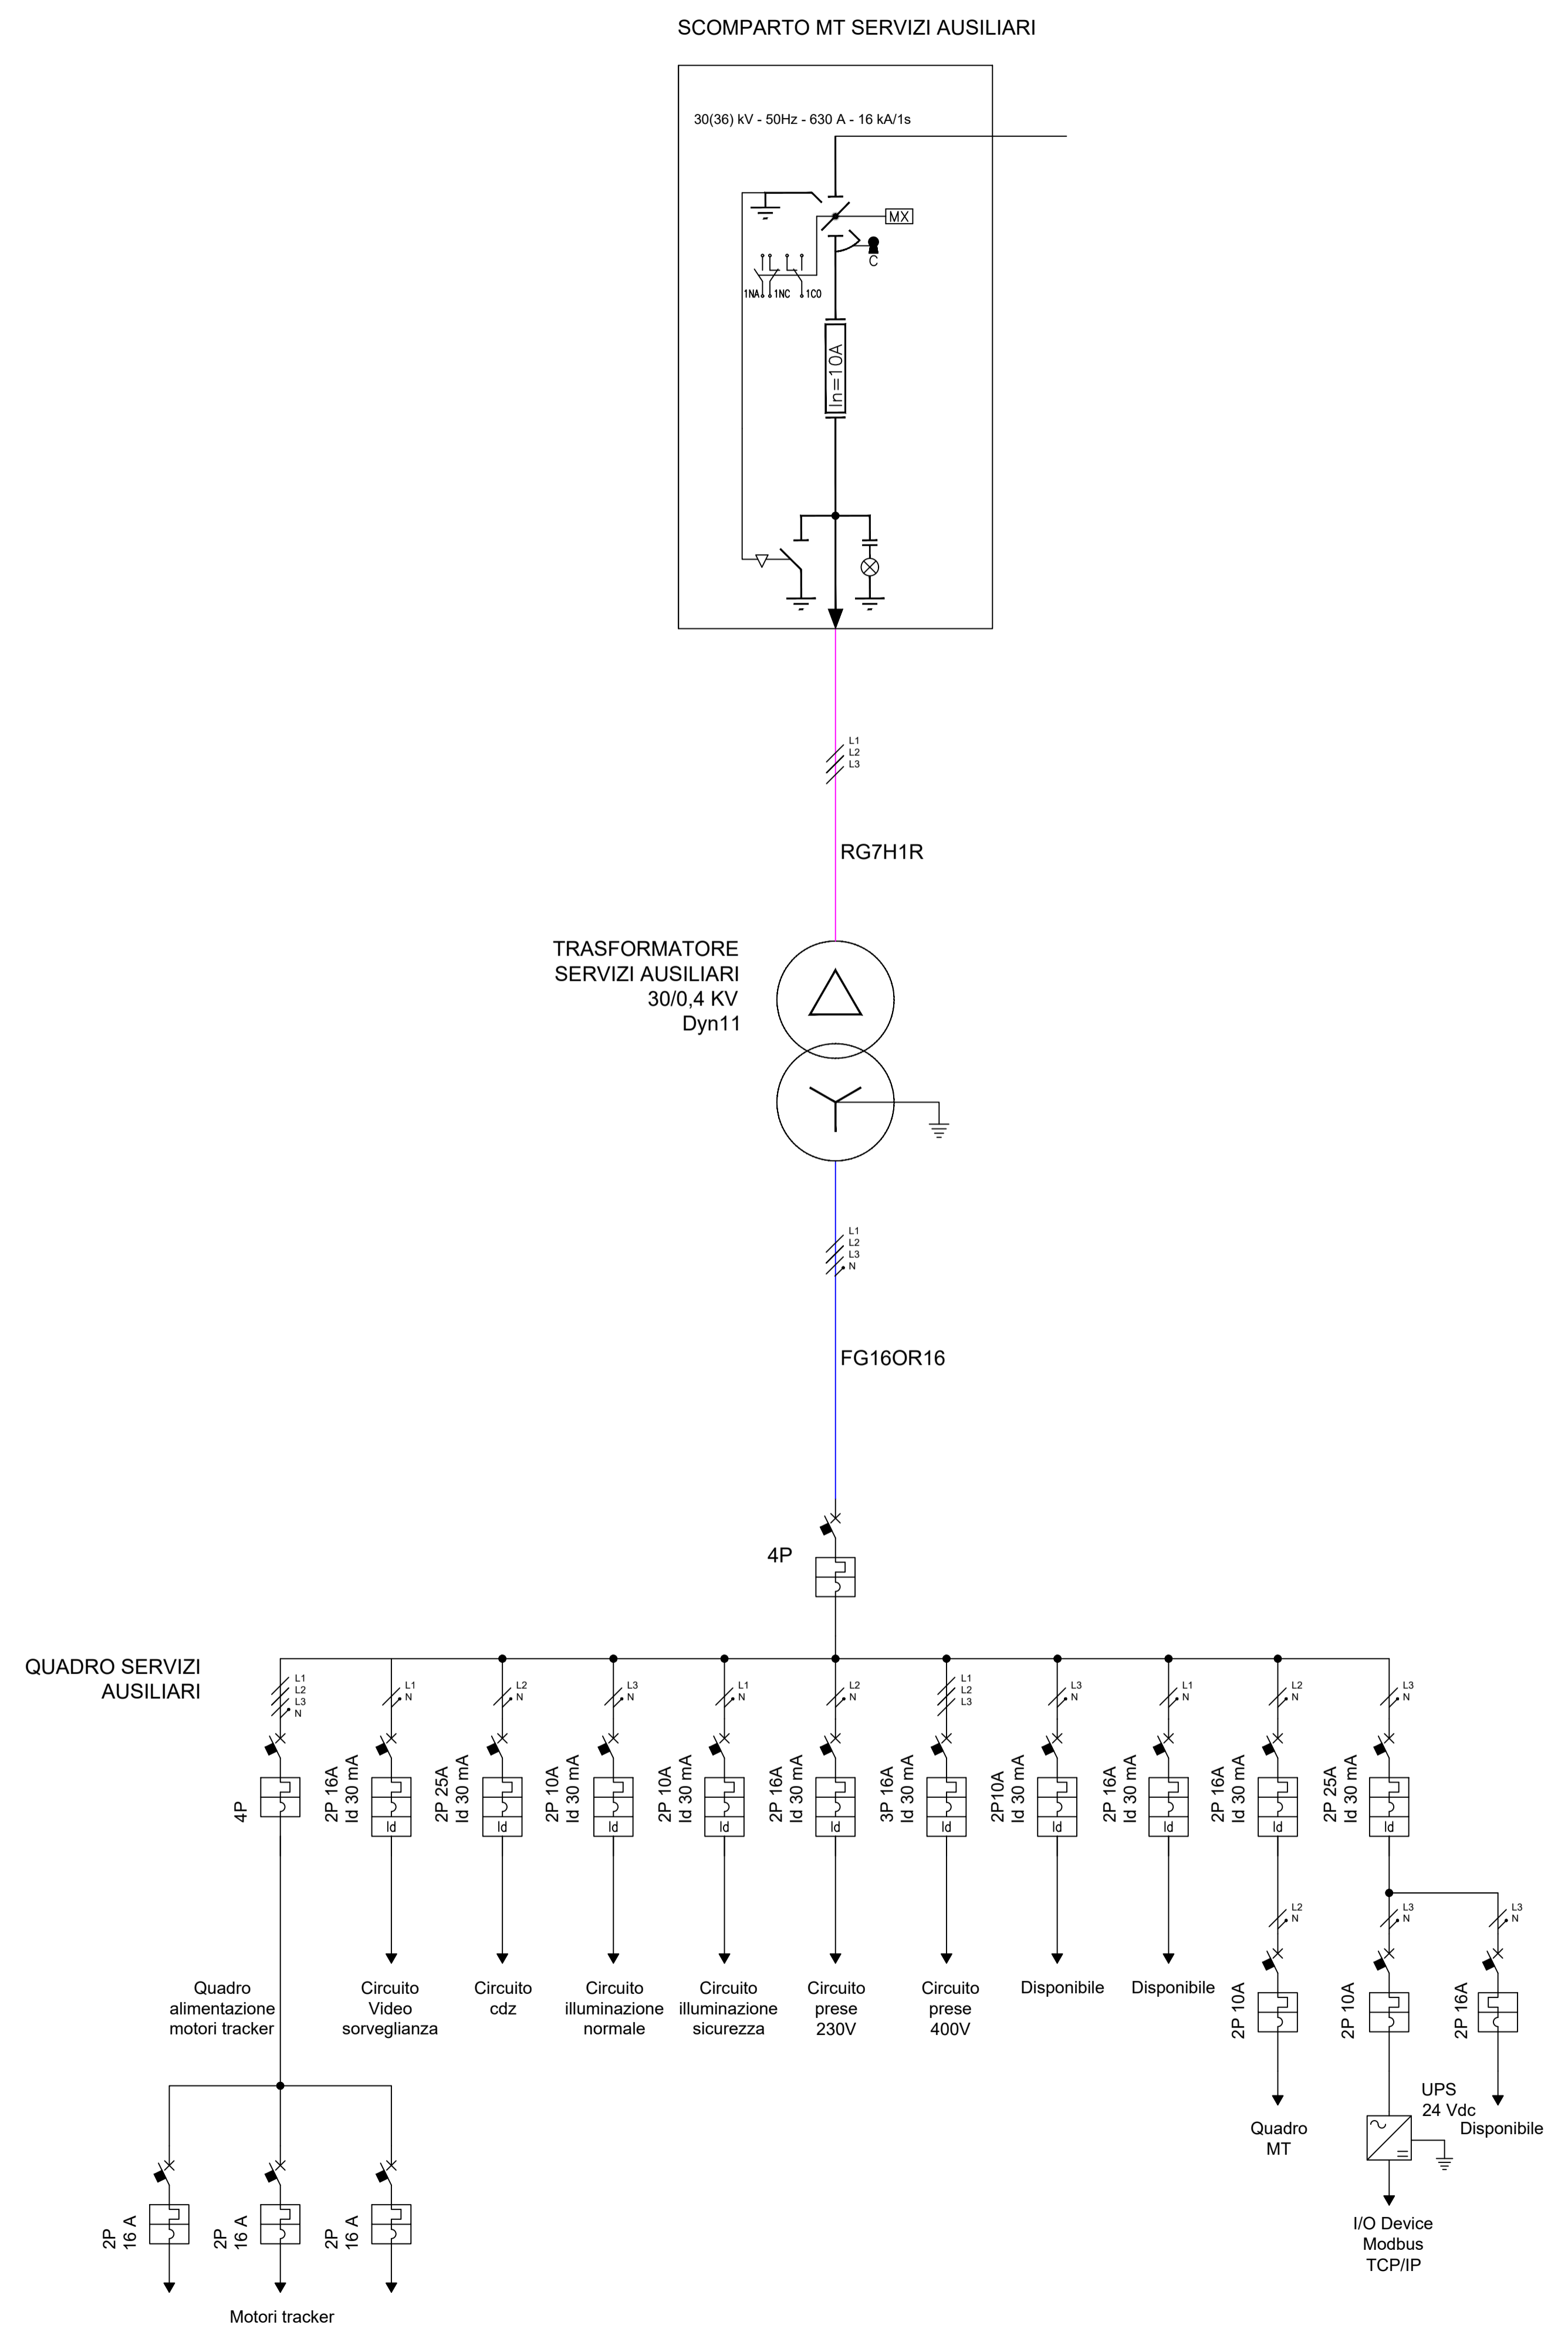

Ing. Francesco Desiderio Lanzalaco
Ordine degli Ingegneri
della Provincia di Palermo n. 4468

Progetto di realizzazione di un impianto agrovoltaiico e opere connesse nei Comuni di Mazara del Vallo (TP), Santa Ninfa (TP) e Castelvetroano (TP), denominato *Aurora*



Elaborato: SCHEMA UNIFILARE SERVIZI AUSILIARI SOTTOCAMPO FOTOVOLTAICO
Numero foglio 1/1

IDENTIFICAZIONE ELABORATO				
Livello progettazione	Codice elaborato	Data	Scala	REV.
Definitivo	ARRPD0T22-00	20/05/22	-	00

Società: Solar Tier S.r.l.