



INQUADRAMENTO SU CTR - scala 1:10.000

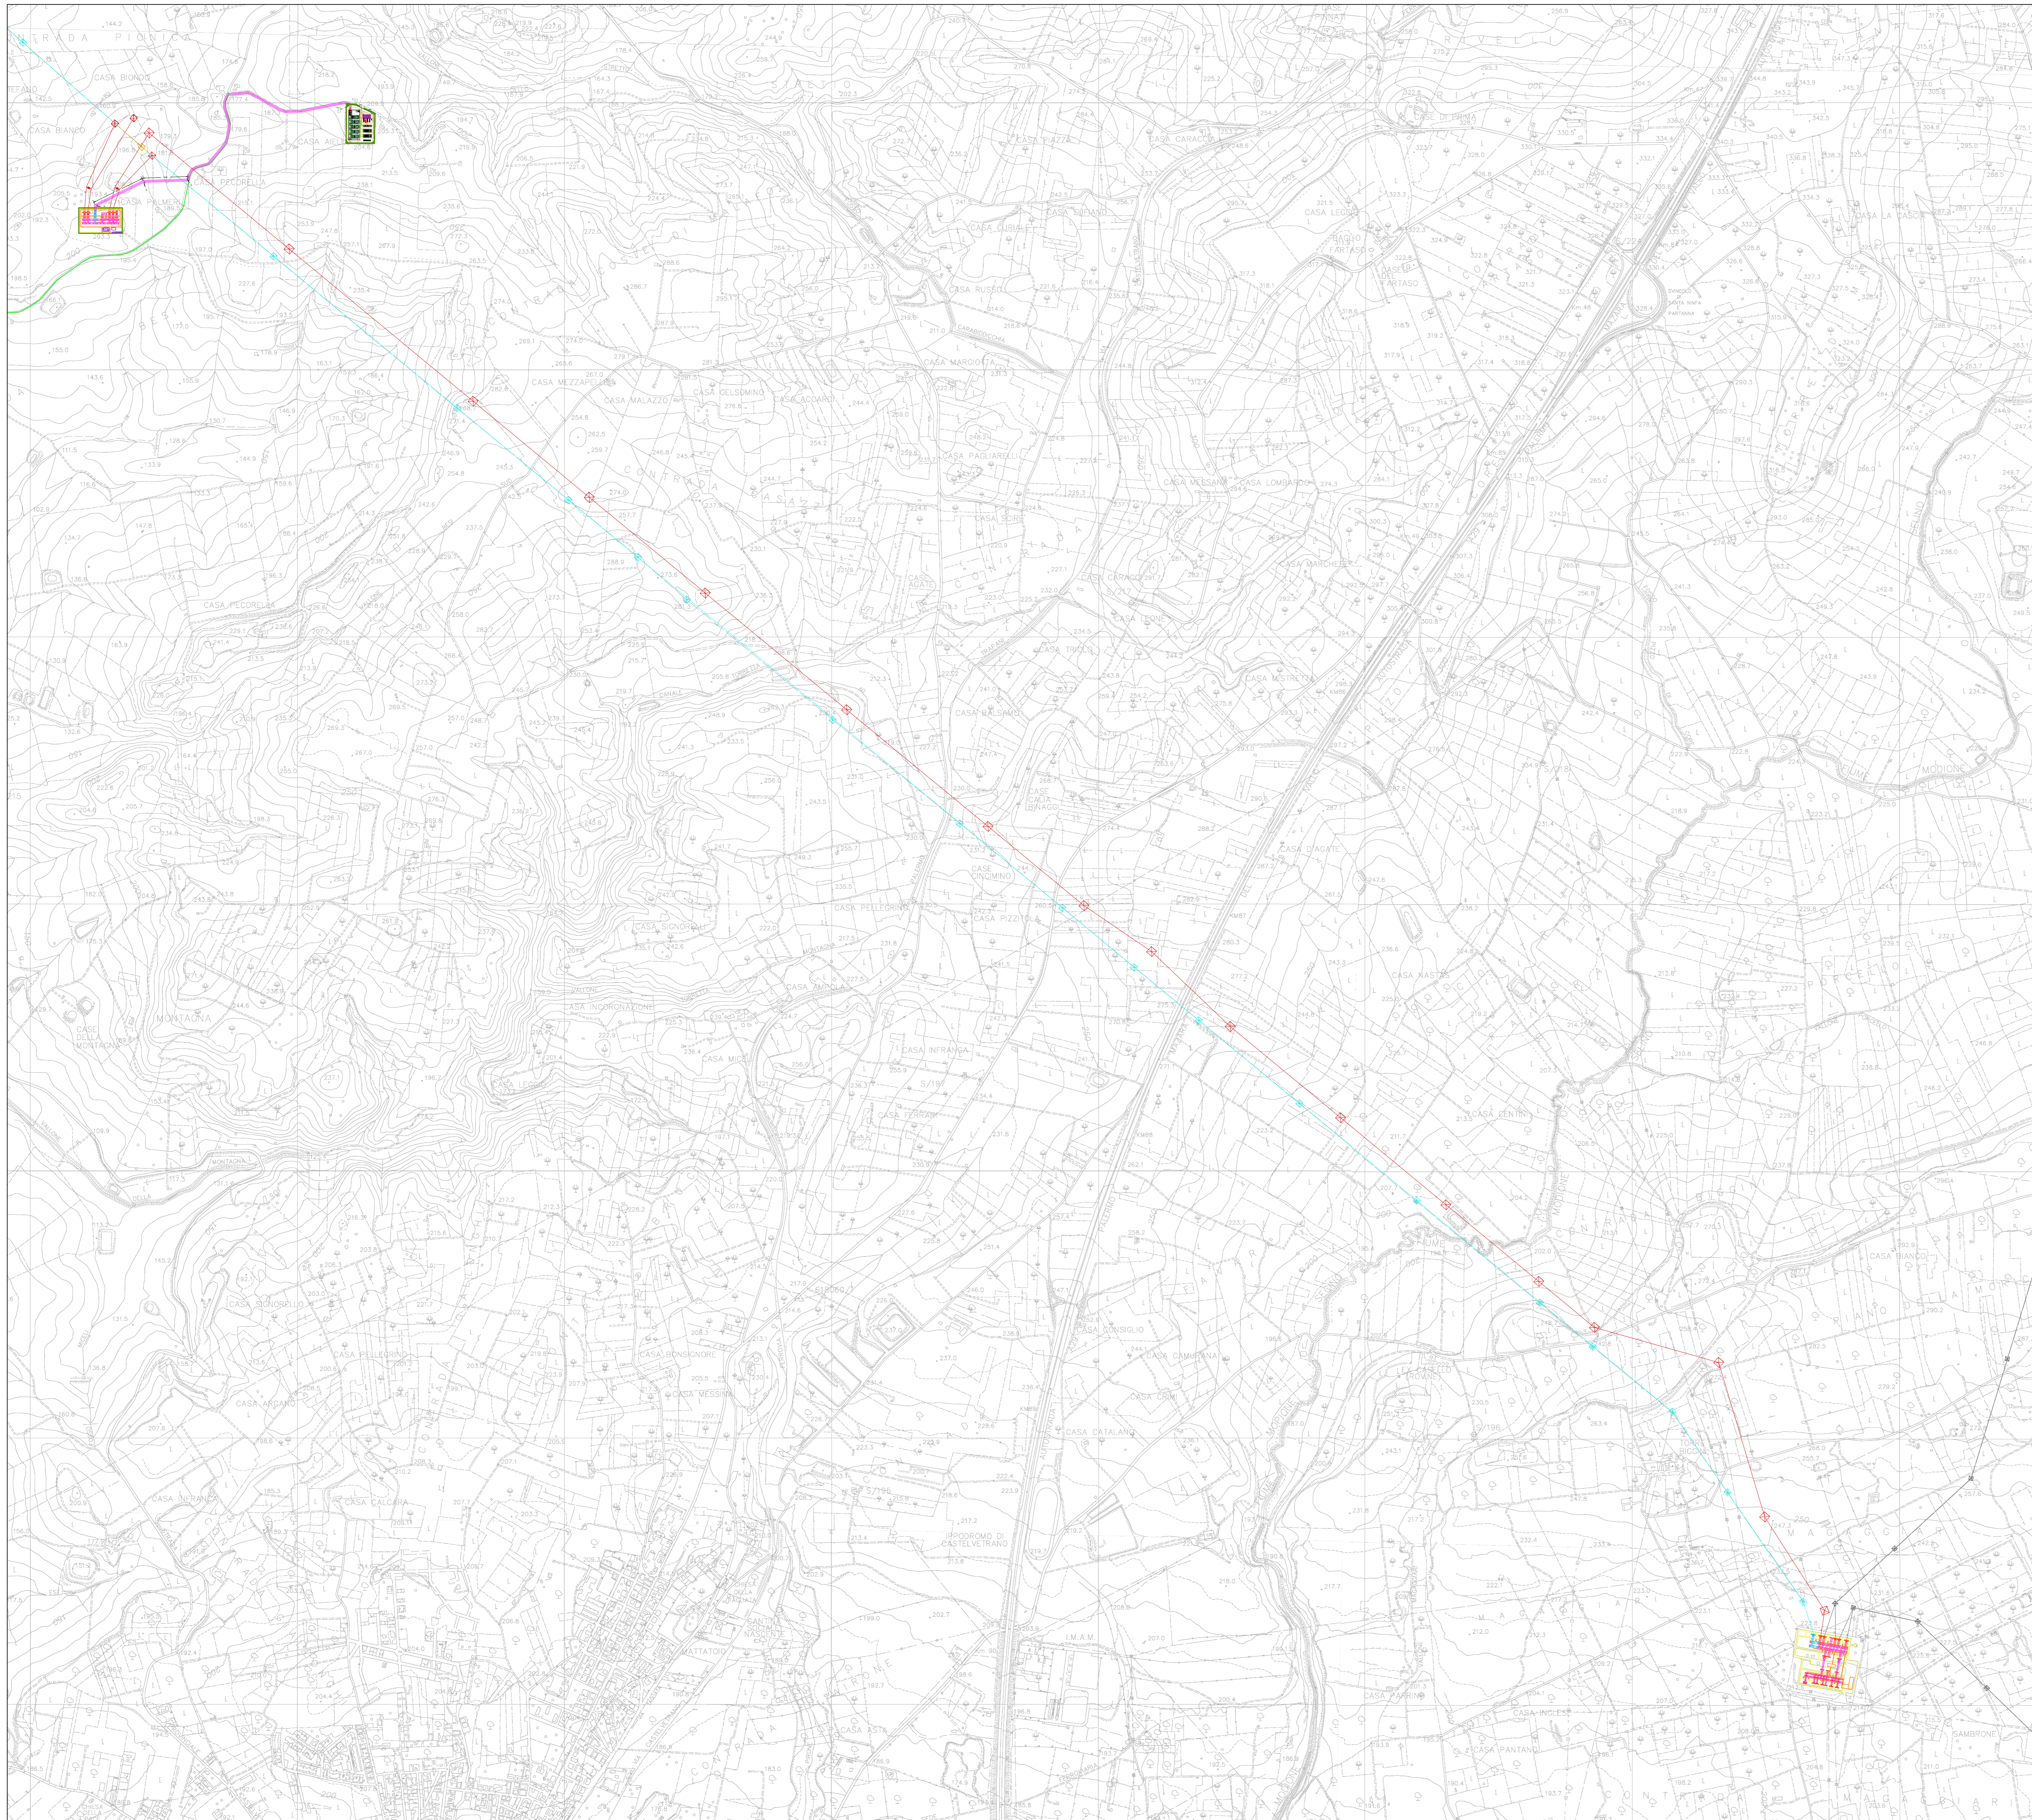


Legenda

INQUADRAMENTO SU CTR - scala 1:4.000

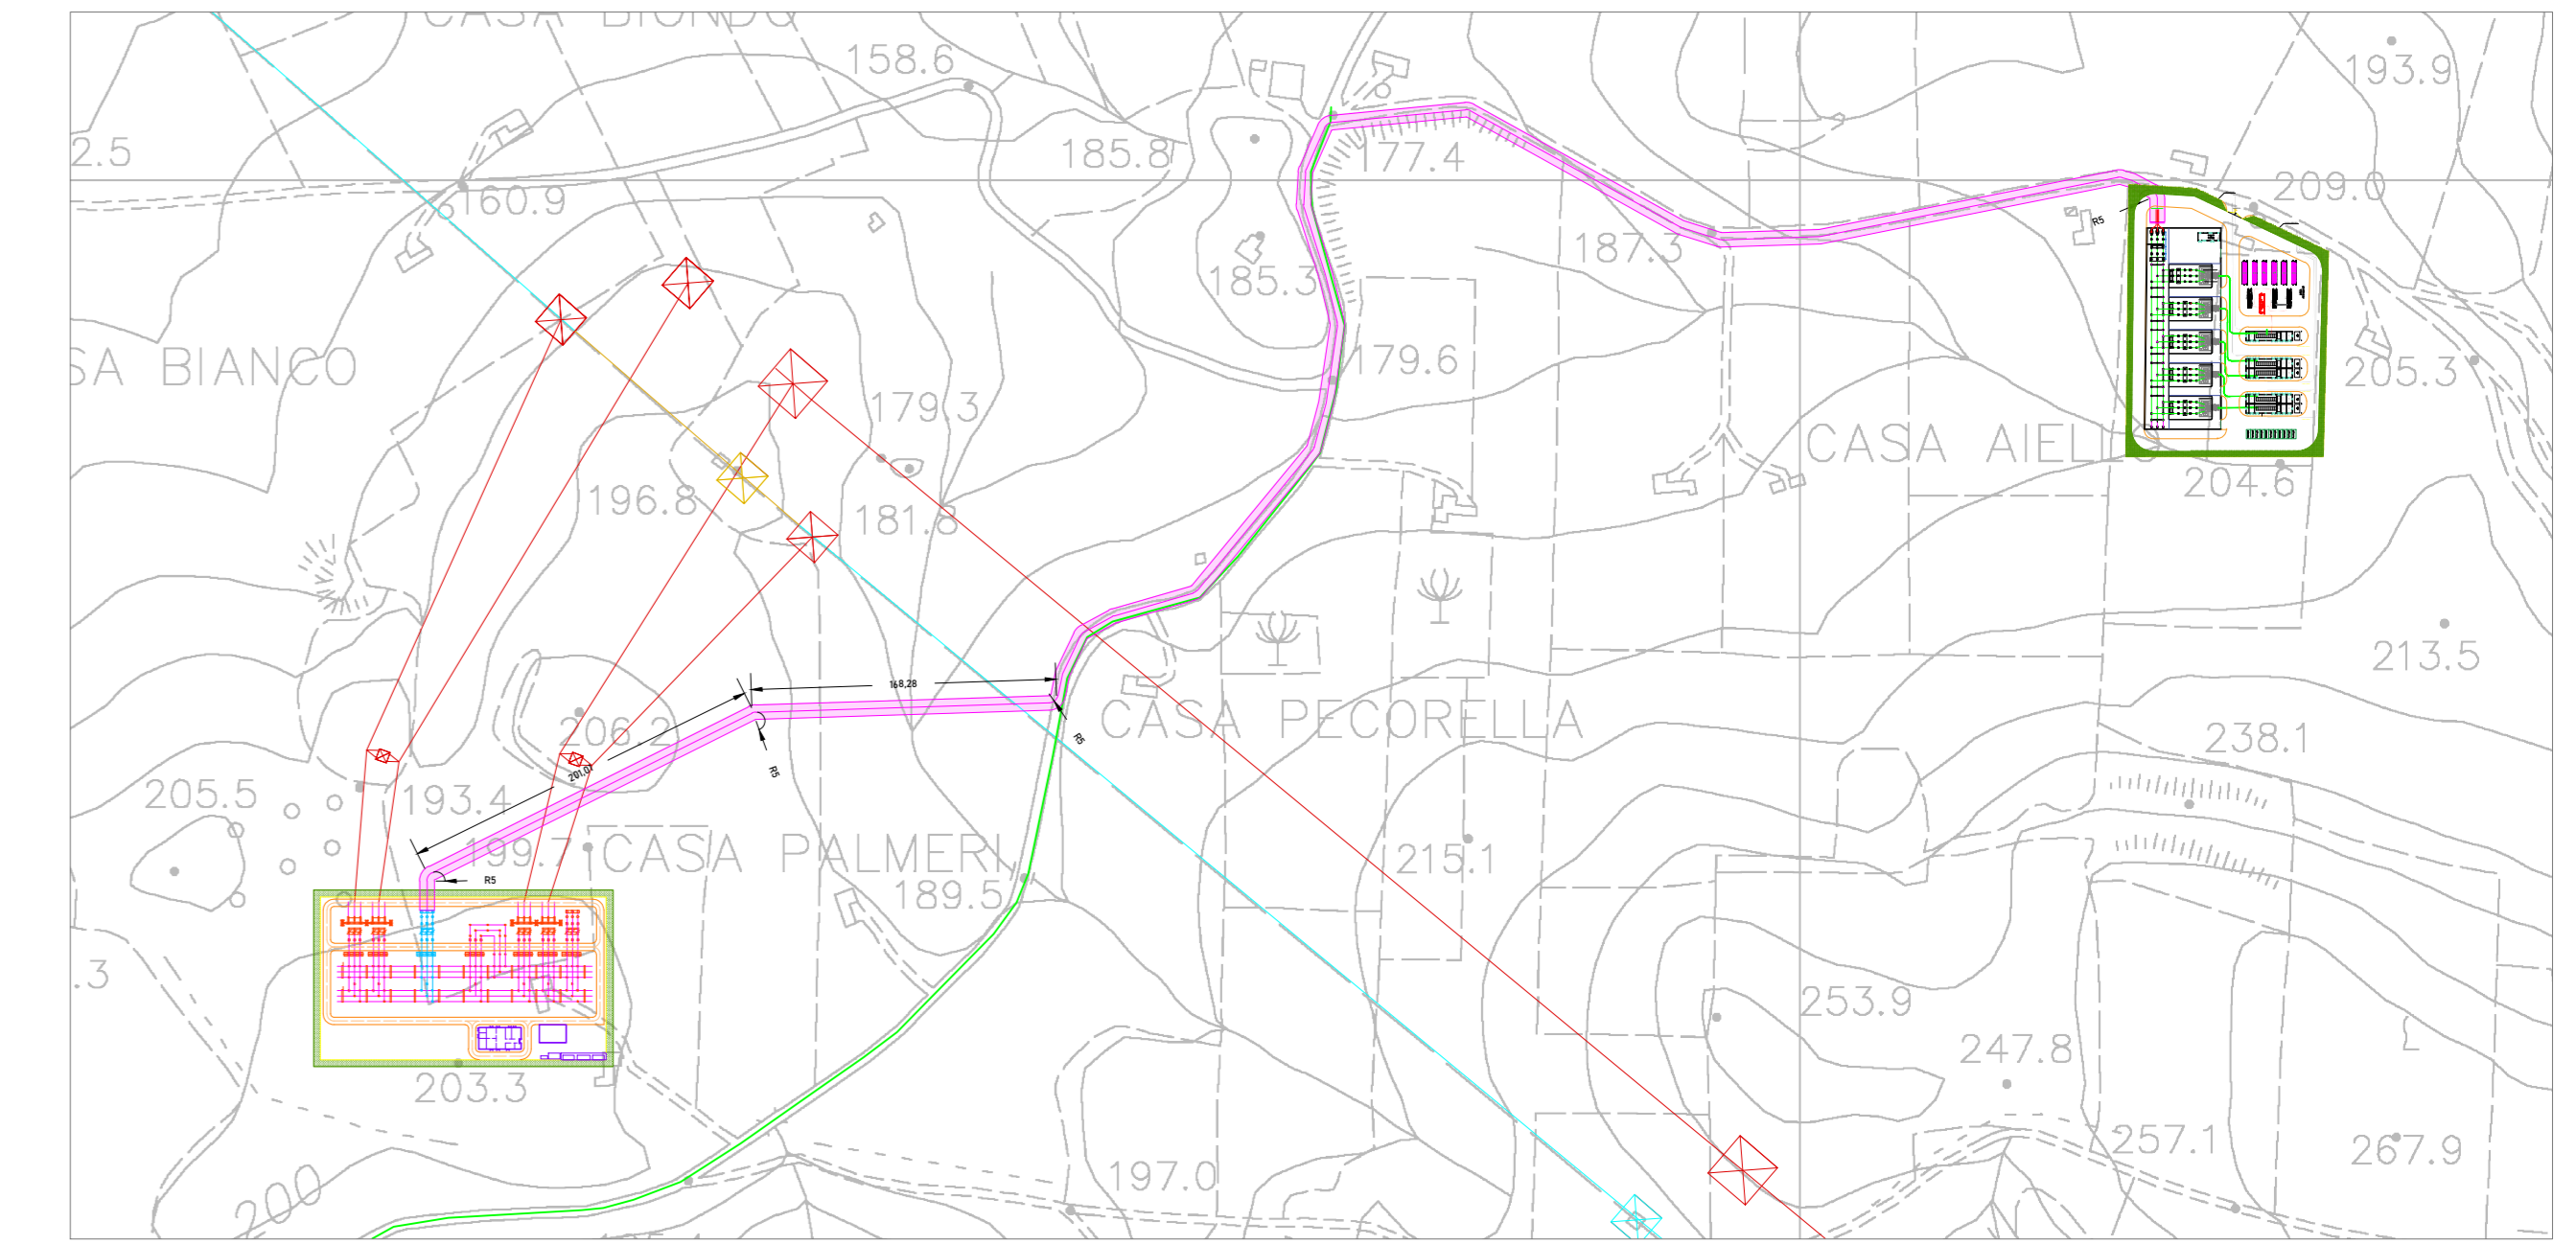

INQUADRAMENTO SU CATASTALE (fg.52 comune di SANTA NINFA)
SSE REPOWER_STALLO SOLAR TIER scala 1:500

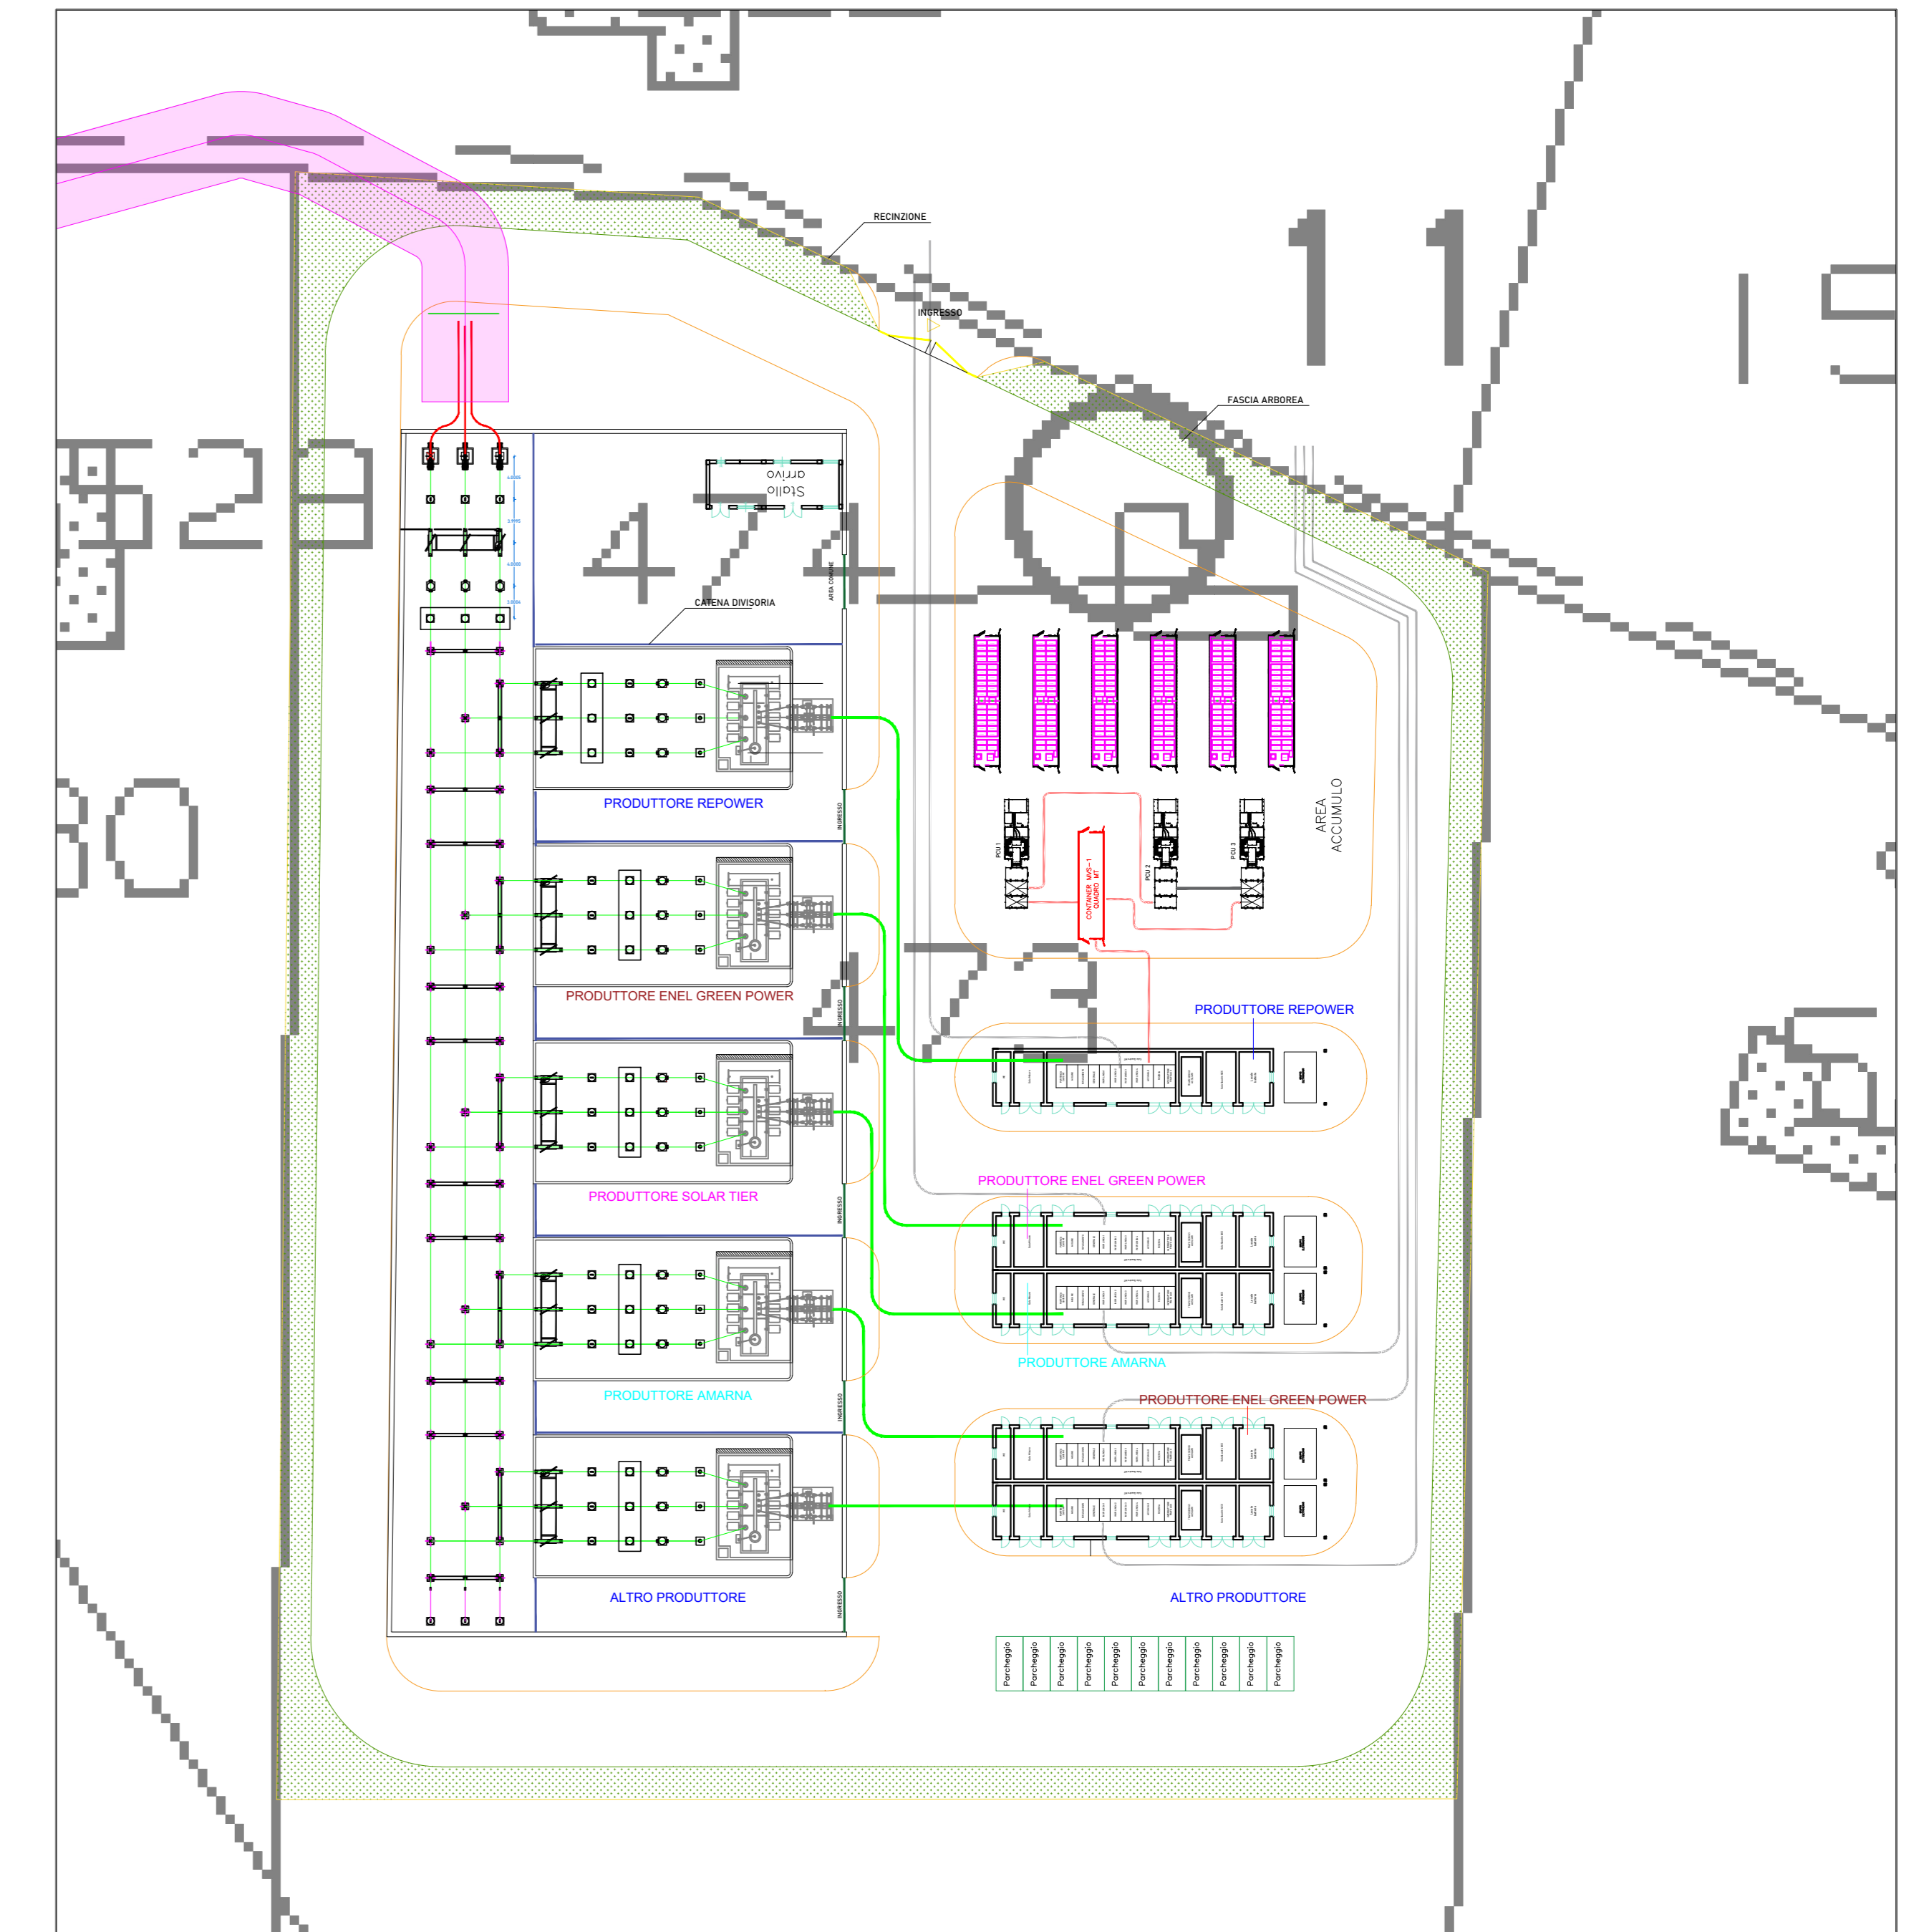

Ing. Francesco Desidonio Lanzetta
Ordine degli Ingegneri
della Provincia di Palermo n. 4488

Progetto di realizzazione di un impianto agrovoltaico e opere connesse nei Comuni di Mazara del Vallo (TP), Santa Ninfa (TP) e Castelvetrano (TP), denominato **Aurora**



Elaborato: INQUADRAMENTO GENERALE SU CTR_SOTTOSTAZIONE
Numero foglio

IDENTIFICAZIONE ELABORATO				
Livello progettazione	Codice elaborato	Data	Scala	REV.
Definitivo	ARRPD025-00	20/05/22	1:2000	00

Società: Solar Tier S.r.l.

 Partnered by: