Firmato digitalmente da
Andrea Casula
CN = Andrea Casula
C = IT
Firmato digitalmente da:
TEMES FERNANDEZ-RANADA ANDRES
Data: 01/08/2022 13:58
Seriale Certificato: 19437426
Valido dal 30/07/2021 al 30/07/2023
InfoCert Firma Qualificata 2

VISTA 4

VISTA 3

VISTA 1

VISTA 2

PIANTA

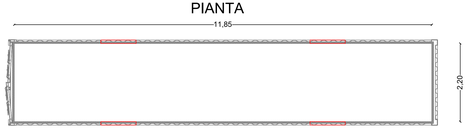

CONTAINER MAGAZZINO

PROSPETTO LATERALE DESTRO

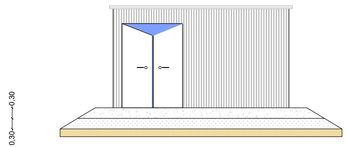

PROSPETTO LATERALE SINISTRO

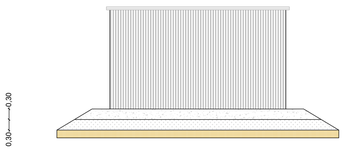

SEZIONE A-B

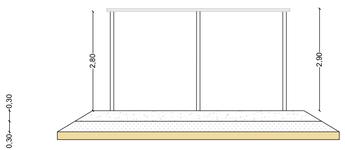

PROSPETTO POSTERIORE

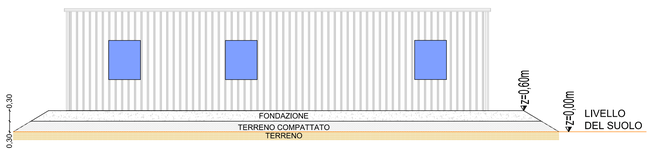

CONTAINER UFFICI

PROSPETTO ANTERIORE

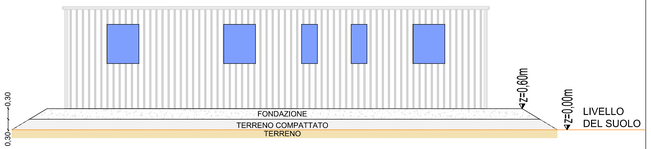

PIANTA

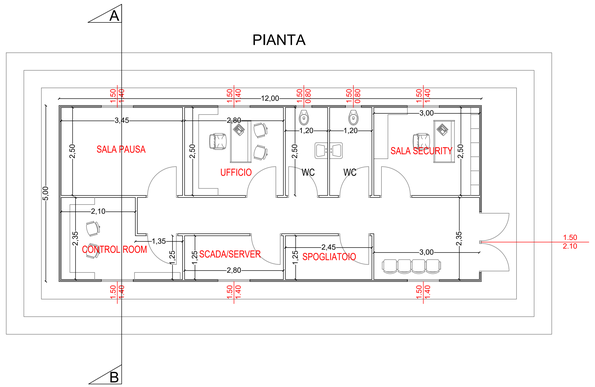

PIANTA FONDAZIONE

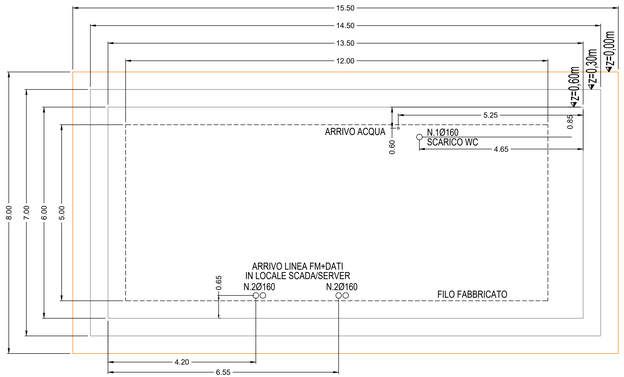

REGIONE SARDEGNA
COMUNE DI SASSARI
Provincia di Sassari

Titolo del Progetto

PROGETTO DEFINITIVO

PROGETTO PER LA REALIZZAZIONE DI UN IMPIANTO AGRO-FOTOVOLTAICO
DENOMINATO "GREEN AND BLUE DOMO SPANEDDA"
DELLA POTENZA DI 75.116.420 kW IN LOCALITÀ "GIANNA DE MARE" NEL COMUNE DI SASSARI

Identificativo Documento

TAV_FTV013

ID Progetto	GRDS	Tipologia	D	Formato	A1 Esteso	Disciplina	AMB

Titolo

DETTAGLI FABBRICATI UFFICIO E MAGAZZINO

SCALA: 1:100

FILE: TAV_FTV013.pdf

IL PROGETTISTA

Arch. Andrea Casula
Ing. Antonio Dedoni

GRUPPO DI PROGETTAZIONE

Arch. Andrea Casula
Geom. Fernando Porcu
Dott. in Arch. J. Alessia Manunza
Geom. Vanessa Porcu
Dott.Agronomo Giuseppe Vacca
Archeologo Alberto Mossa
Geol.Marta Camba
Ing. Antonio Dedoni
Blue Island Energy SaS

Firmato digitalmente da
Andrea Casula
CN = Andrea Casula
C = IT

ORDINE INGEGNERI PROVINCIA DI CAGLIARI
N. 5398 Dott. Ing. ANTONIO DEDONI

COMMITTENTE

SF LIDIA I SRL

SF LIDIA I SRL
Via Brescia N°26 – 20063 Cernusco sul Naviglio
P.Iva 02387390566
pec: sflidia1@pec.it

Rev.	Data Revisione	Descrizione Revisione	Redatto	Controllato	Approvato
Rev.	Luglio 2022	Prima Emissione	Blue Island Energy	SF Lidia I Srl	SF Lidia I Srl

PROCEDURA

Valutazione di Impatto Ambientale ai sensi dell'art.23 del D.Lgs.152/2006

BLUE ISLAND ENERGY SAS
Via S.Melis, N 12 - 09170 Oristano
telefono: +39 0782 211805-3932613836
email: blueisleandsas@gmail.com

NOTA LEGALE: Il presente documento non può essere riprodotto senza l'autorizzazione scritta della società. Le qualsiasi forma e tramite qualsiasi mezzo, elettronico o meccanico, anche parziale, pena le sanzioni di Legge.

BLUE ISLAND ENERGY