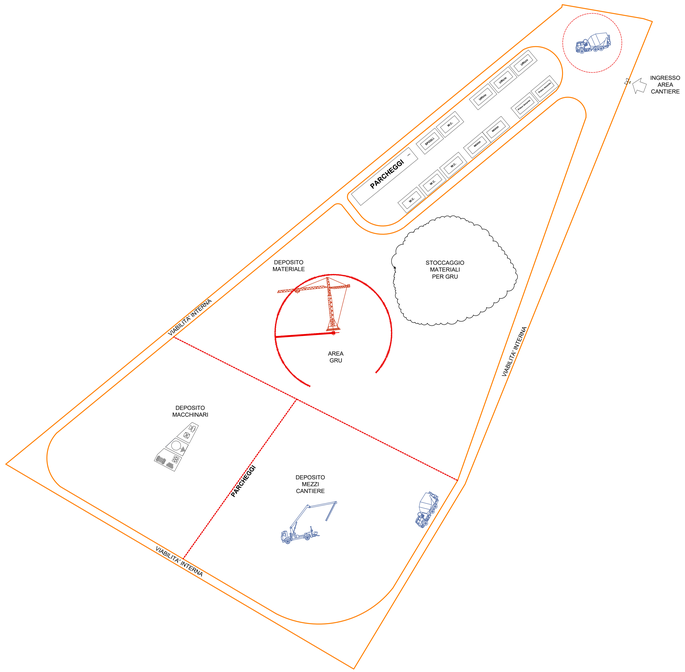

LEGENDA

- IMPIANTO
- AREA CANTIERE

SICUREZZA

1. ORGANIZZAZIONE ED ALLESTIMENTO DEL CANTIERE	Scheda 1.A.2
Tipologia: A. PREPARAZIONE AREA DI LAVORO	N° addetti:
Descrizione: II. BONIFICA TERRENO ESECUZIONE RECINZIONE; ESECUZIONE E DELIMITAZIONE VIABILITA' INTERNA AL CANTIERE	Durata giorni:

Modalità di esecuzione: Provvedere a stabilire una delimitazione dell'area di cantiere, recinzione con barriere mobili o nastro segnaletico e stabilire un percorso di massima per gli addetti ed i mezzi meccanici. Tutte le lavorazioni effettuate devono comunque consentire di non lasciare situazioni di pericolo durante le ore di inattività del cantiere, avendo cura di esporre idonea segnaletica inerente la viabilità, interna ed esterna al cantiere stesso e le prescrizioni di sicurezza e gli obblighi da osservare. La colorazione, i pittogrammi e le dimensioni devono essere conformi al D.Lgs. 493/96. Identificare quindi le zone di installazione dei baraccamenti e preparare il terreno provvedendo ad una bonifica del terreno e ad eliminare il ristagno delle acque meteoriche segnalando opportunamente buche, sporgenze ed ostacoli fissi presenti nell'area di cantiere.

Interconnessioni con altri lavori : In questa prima fase di allestimento del cantiere non si prevedono interconnessioni significative con altre lavorazioni

Attrezzature e macchinari: Mazza, piccole, pala **Materiali:** Paletti di legno o metallici, travi, tavole, rete

Analisi dei rischi: Sono possibili lesioni e contusioni per l'uso della mazza, del piccone e della pala, urti dovuti alla movimentazione delle travi e degli assi, pericoli di caduta del materiale con conseguente schiacciamento

Misure provvisionali : Allestire percorsi chiaramente segnalati e distinti per gli automezzi e gli uomini predisponendo idonee andatoie con larghezza non inferiore a m.0,6 per il transito di uomini ed a m.1,20 per i mezzi o il trasporto dei materiali. Tutte le zone prospicienti il vuoto (dislivello superiore a m.0,5) devono essere protette con parapetto solido o mezzi equivalenti. I lavoratori devono segnalare immediatamente al capocantiere e agli assistenti qualsiasi anomalia riscontrata rispetto ai mezzi ed alle attrezzature utilizzate. In caso di dubbi o difficoltà esecutive delle diverse fasi lavorative, i lavoratori non devono effettuare azioni che possano compromettere la propria sicurezza e quella degli altri lavoratori. Allontanamento, dall'area di cantiere individuata, di persone e cose che possano intralciare le normali operazioni di installazione.

Dispositivi di protezione individuali: Casco, guanti, calzature di sicurezza

Riferimenti normativi : D.Lgs 493/96; D.Lgs 626/94 integrato con D.Lgs 242/96; D.Lgs 277/91; D.Lgs 81/08

Note: L'accesso nell'area di cantiere non deve essere permessa alle persone estranee alle lavorazioni. L'altezza della cesata deve essere non minore a quella richiesta dal locale regolamento edilizio. Segnalare tempestivamente gli ingombri sulla strada, con segnaletica e illuminazione conforme a quanto richiesto dal regolamento edilizio e dal codice della strada. In luogo di facile consultazione esporre un cartello con indicazione dei numeri telefonici del più vicino comando dei Vigili del Fuoco, delle ambulanze e in generale degli enti da interpellare in caso di emergenza

REGIONE SARDEGNA
COMUNE DI SASSARI
Provincia di Sassari

Titolo del Progetto

PROGETTO DEFINITIVO

PROGETTO PER LA REALIZZAZIONE DI UN IMPIANTO AGRO-FOTOVOLTAICO
DENOMINATO "GREEN AND BLUE DOMO SPANEDDA"
DELLA POTENZA DI 75.116.420 kW IN LOCALITÀ "GIANNA DE MARE" NEL COMUNE DI SASSARI

Identificativo Documento

TAV_FTV017

ID Progetto	GRDS	Tipologia	D	Formato	A0 Estesa	Disciplina	IMB

Titolo

PLANIMETRIA AREA CANTIERE

SCALE: 1: 10.000 e 1:25.000 — *FILE: TAV_FTV017.pdf*

IL PROGETTISTA
Arch. Andrea Casula
Ing. Antonio Dedoni

Firmato digitalmente da
Andrea Casula
CN = Andrea Casula
C = IT

ORDINE INGEGNERI PROVINCIA DI CAGLIARI n. 5886 Ord. Ing. Nuoro(Sez.A)Dott.

GRUPPO DI PROGETTAZIONE
Arch. Andrea Casula
Ing. Antonio Dedoni
Dott. in Arch. J. Alessia Marucca
Geom. Vanessa Porcu
Dott.Agronomo Giuseppe Vacca
Archeologo Alberto Moravi
Ing. Giuseppe Pisanu
Ing. Antonio Dedoni
Blue Island Energy SaS

COMMITTENTE

SF LIDIA I SRL

SF LIDIA I SRL
Via Brescia N°26 - 20063 Cernusco sul Naviglio
P.Iva 02387390268
pec: sflidia1@pec.it

Rev.	Data Revisione	Descrizione Revisione	Redatto	Controllato	Approvato
Rev.	Luglio 2022	Prima Emissione	Blue Island Energy	SF Lidia I Srl	SF Lidia I Srl

PROCEDURA

Valutazione di Impatto Ambientale ai sensi dell'art.23 del D.Lgs.152/2006

BLUE ISLAND ENERGY SAS
Via S.Mola, N 12 - 09170 Oristano
telefax/ +39 0783 211001-3912367838
email: blueislandenergy@gmail.com

Questo elaborato è proprietà della società Blue Island Energy S.a.s. e non può essere riprodotto o copiato diffuso o usato per scopi diversi da quelli per cui è stato rilasciato. Violazioni saranno perseguite a termine di legge.

BLUE ISLAND ENERGY