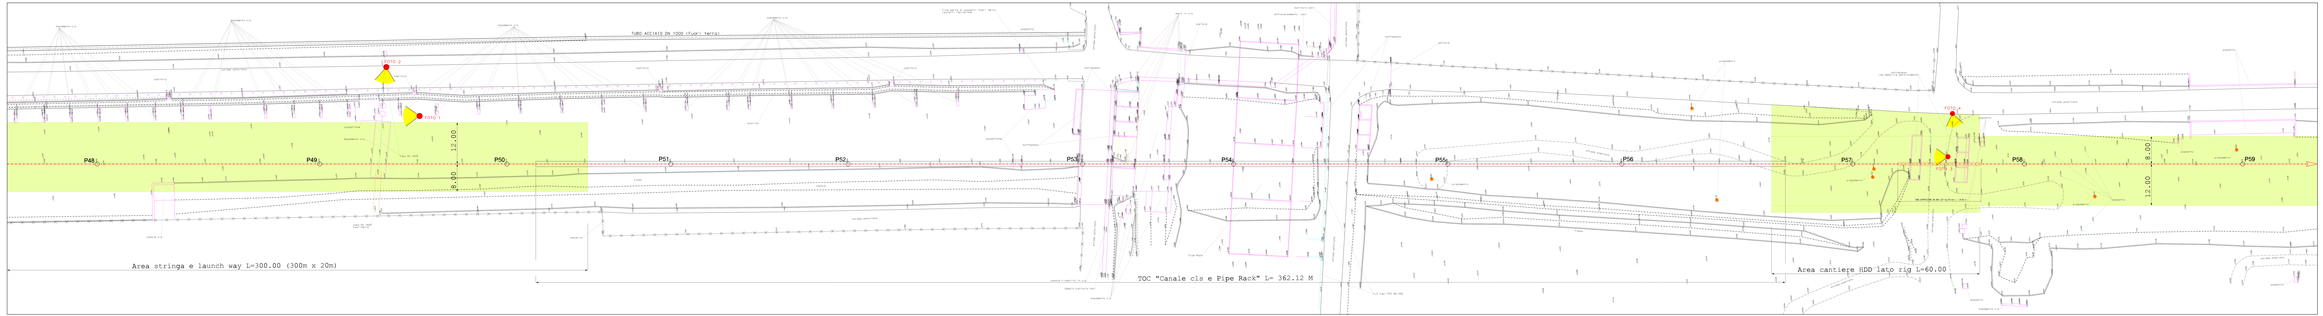

PIANO QUOTATO Scala 1:200

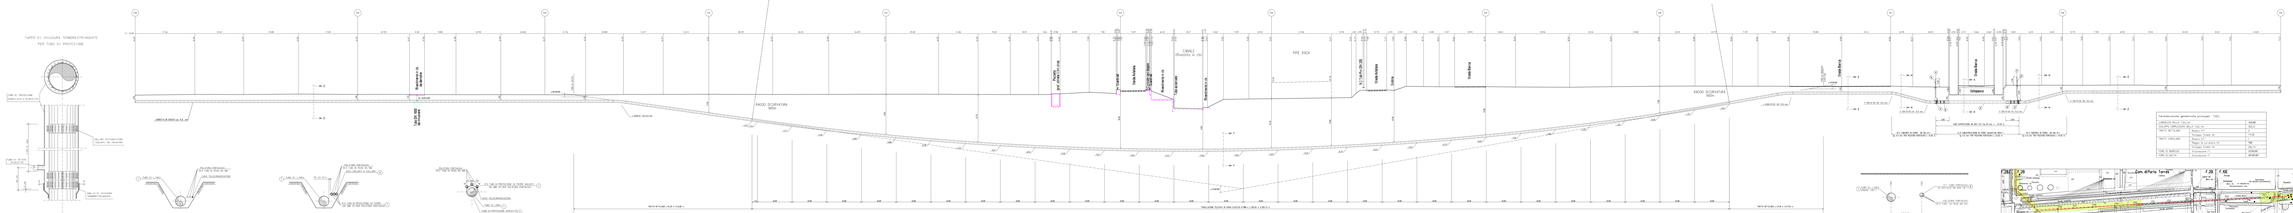


