

GRvalue
 ingegneria, performance, innovation life

GRV WIND CARISCONA S.R.L.
 Via Durini, 9 - 20122 Milano - Tel. +39 02 5048195
 PEC: grwindcarisconasrl@grvalue.it

GRV WIND LARIGALIA S.R.L.
 Via Durini, 9 - 20122 Milano - Tel. +39 02 5048195
 PEC: grwindlarigaliasrl@grvalue.it



PROGETTO: Progetto: P11 - Nuova Energia
 P11 - Nuova Energia
 P11 - Nuova Energia

PROGETTO: PROGETTO DEFINITIVO PER LA REALIZZAZIONE DI UN PARCO EOLICO DENOMINATO "SA FURIANA" COMPOSTO DA 5 AEROGENERATORI DA 6,3 MW, PER UNA POTENZA COMPLESSIVA DI 31,5 MW SITO NEL COMUNE DI ERULA (SS), CON OPERE DI CONNESSIONE NEI COMUNI DI ERULA (SS) E TULA (SS)

ELABORATO: Titolo: PROFILI LONGITUDINALI E SEZIONI DELLA VIABILITA' DI NUOVA REALIZZAZIONE ACCESSO ALLA WTG - 04
 Tar.OCV - 23
 4 di 5

Scale/Formato: 1500 x 940

0	Aprile 2022	Prima emissione	MMB	MMB	GRVALLI
REV	DATA	DESCRIZIONE	ELABORAZIONE	VERIFICA	APPROVAZIONE

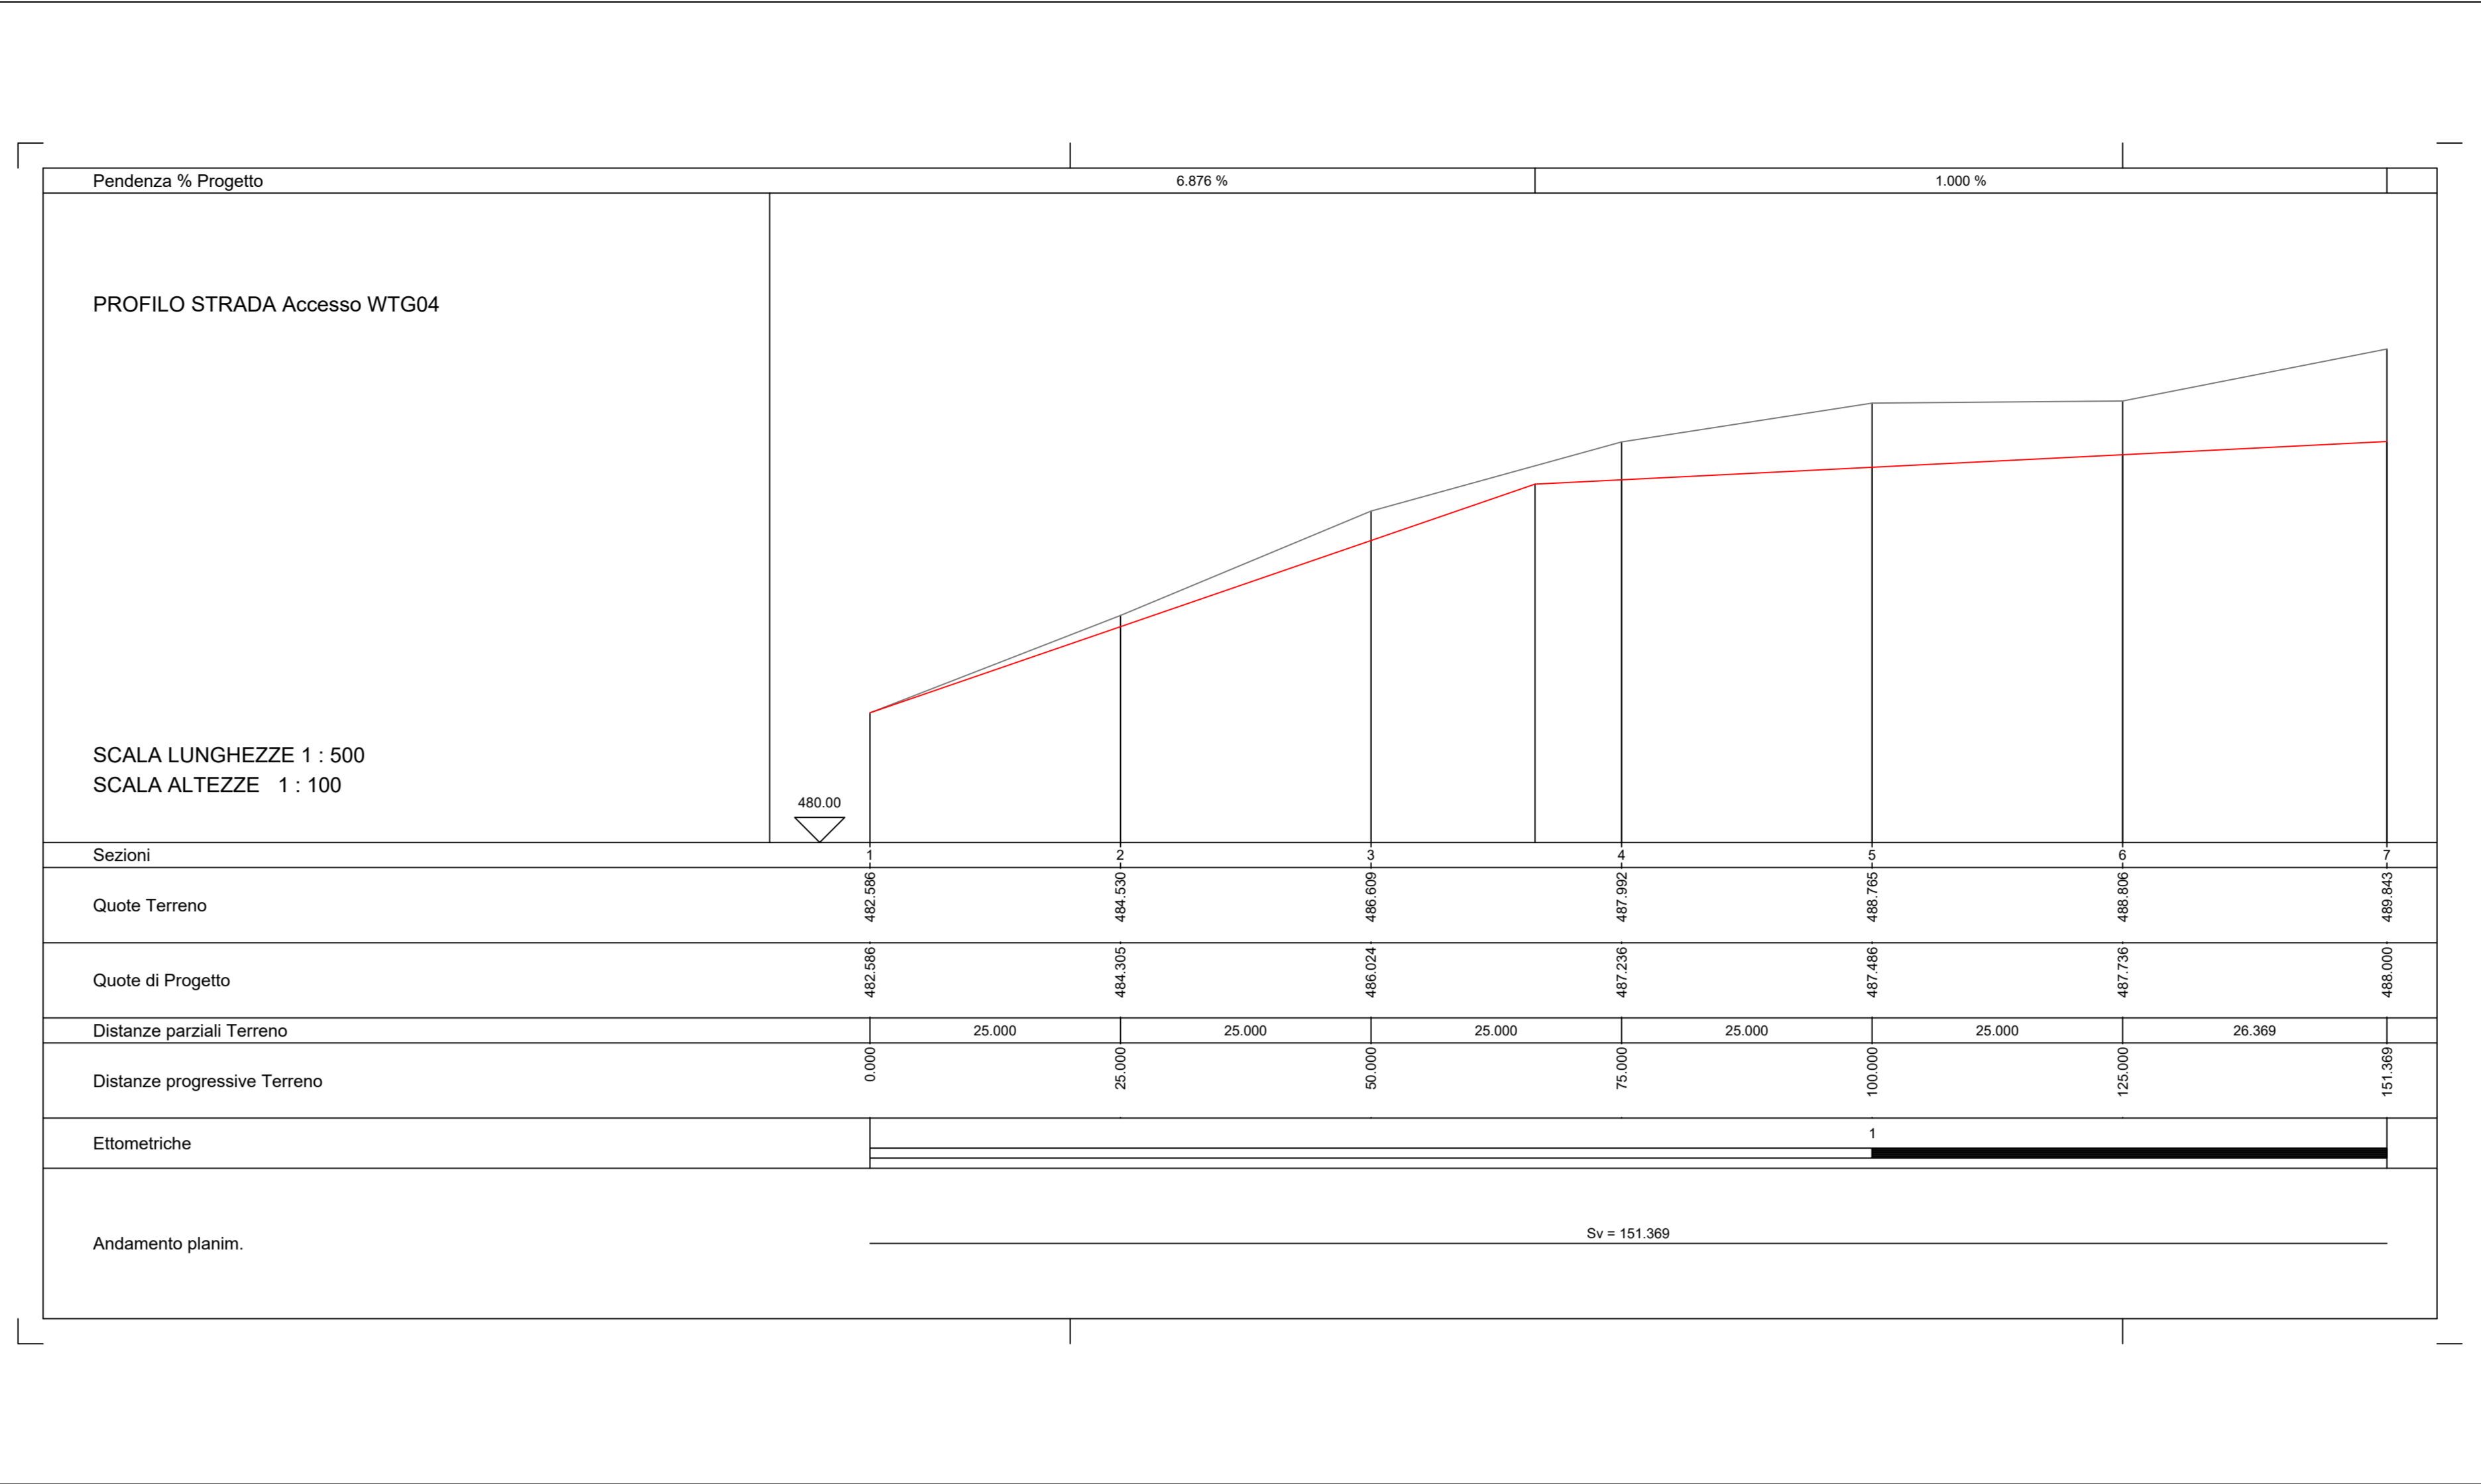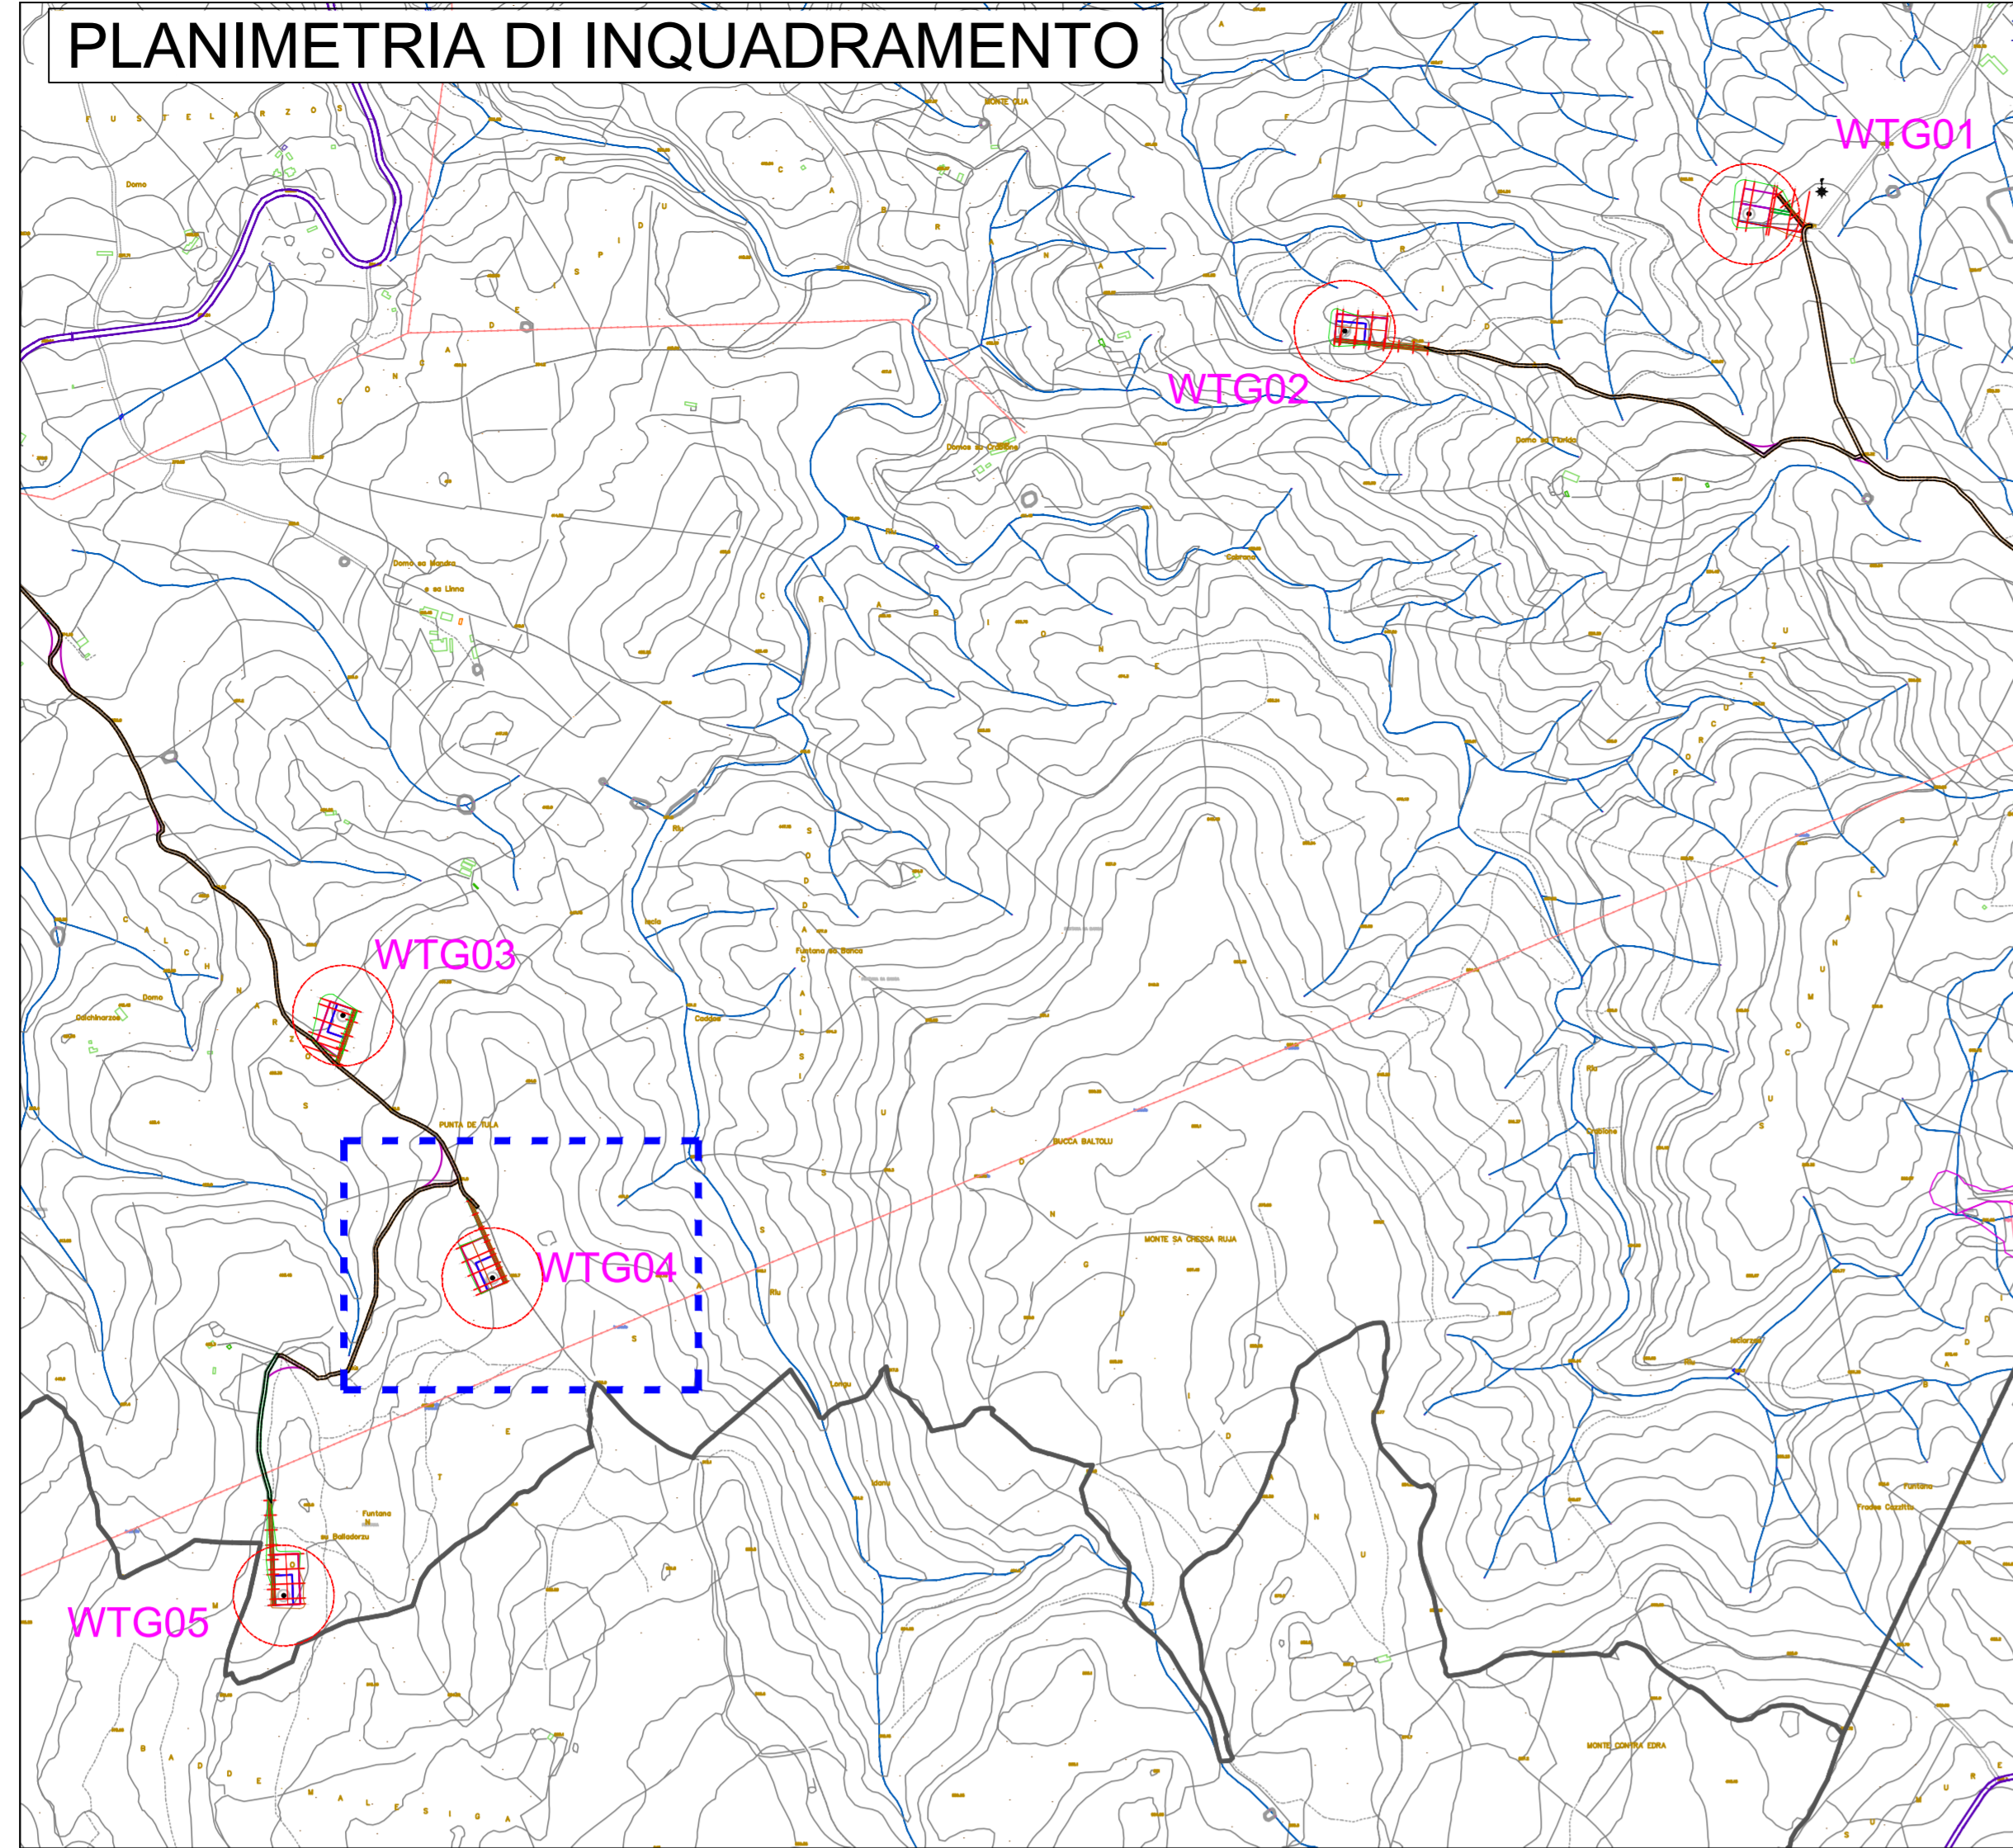

- Accesso WTG04
 Sezione 1 (Ir)
 Progressiva 0.000 m
 Sovrastruttura stradale
 Fondazione: 2.500 mq
 Scavi e Bonifiche
 Sterro: 2.693 mq

SCALA LUNGHEZZE 1 : 200
 SCALA ALTEZZE 1 : 200

Punti battuti Progetto	1	5	6
Distanze parziali Progetto	0,02	2,50	1,8
Pendenza % Progetto	-100,00 %	-2,50 %	0,00 %
Distanze progressive Progetto		2,52	0,00
Quote Terreno	482,581 482,555	482,544 482,597	482,617 482,794 482,824 482,866
Quote Progetto	482,55	482,09	482,02

- Accesso WTG04
 Sezione 3
 Progressiva 50.000 m
 Sovrastruttura stradale
 Fondazione: 2.500 mq
 Scavi e Bonifiche
 Sterro: 6.008 mq

SCALA LUNGHEZZE 1 : 200
 SCALA ALTEZZE 1 : 200

Punti battuti Progetto	1	2	5	6	9
Distanze parziali Progetto	0,68	2,50	2,50	0,62	
Pendenza % Progetto	-100,00 %	-2,50 %	0,00 %	-2,50 %	0,00 %
Distanze progressive Progetto		3,18	-2,50	0,00	2,50
Quote Terreno	486,696 486,651	486,64 485,96	486,616 486,607	486,596	486,570
Quote Progetto	486,64 485,96	485,52	485,46 485,58	486,570	

- Accesso WTG04
 Sezione 5
 Progressiva 100.000 m
 Sovrastruttura stradale
 Fondazione: 2.500 mq
 Scavi e Bonifiche
 Sterro: 10.919 mq

SCALA LUNGHEZZE 1 : 200
 SCALA ALTEZZE 1 : 200

Punti battuti Progetto	1	2	5	6	9
Distanze parziali Progetto	1,62	2,50	2,50	1,10	
Pendenza % Progetto	-100,00 %	-2,50 %	-2,50 %	0,00 %	
Distanze progressive Progetto		-4,12	-2,50	0,00	2,50
Quote Terreno	489,099 489,023 488,962	488,730 488,641	488,730 488,641	488,641 488,53	488,443
Quote Progetto	489,04 487,42	488,99	488,92	488,53	

- Accesso WTG04
 Sezione 7 (Fr)
 Progressiva 151.369 m
 Sovrastruttura stradale
 Fondazione: 2.500 mq
 Scavi e Bonifiche
 Sterro: 15.503 mq

SCALA LUNGHEZZE 1 : 200
 SCALA ALTEZZE 1 : 200

Punti battuti Progetto	1	2	5	6	9
Distanze parziali Progetto	2,21	2,50	2,50	1,56	
Pendenza % Progetto	-100,00 %	2,50 %	-2,50 %	0,00 %	
Distanze progressive Progetto		-4,71	-2,50	0,00	2,50
Quote Terreno	490,162 490,078 490,037	489,755 489,583	489,755 489,583	489,49	489,406
Quote Progetto	490,15 487,94	487,50	487,44	489,49	

- Accesso WTG04
 Sezione 2
 Progressiva 25.000 m
 Sovrastruttura stradale
 Fondazione: 2.500 mq
 Scavi e Bonifiche
 Sterro: 3.856 mq

SCALA LUNGHEZZE 1 : 200
 SCALA ALTEZZE 1 : 200

Punti battuti Progetto	1	5	6
Distanze parziali Progetto	0,23	2,50	0,34
Pendenza % Progetto	-100,00 %	-2,50 %	0,00 %
Distanze progressive Progetto		-2,73	0,00
Quote Terreno	484,448 484,472 484,462 484,462	484,519	484,577 484,642
Quote Progetto	484,48 483,81	483,74	

- Accesso WTG04
 Sezione 4
 Progressiva 75.000 m
 Sovrastruttura stradale
 Fondazione: 2.500 mq
 Scavi e Bonifiche
 Sterro: 7.108 mq

SCALA LUNGHEZZE 1 : 200
 SCALA ALTEZZE 1 : 200

Punti battuti Progetto	1	2	5	6	9
Distanze parziali Progetto	0,80	2,50	2,50	0,84	
Pendenza % Progetto	-100,00 %	-2,50 %	-2,50 %	0,00 %	
Distanze progressive Progetto		-3,30	-2,50	0,00	2,50
Quote Terreno	487,967 487,97 487,17	487,977	486,74 486,67	488,012 488,012	488,022
Quote Progetto	487,97 487,17	486,74	486,67 488,02	488,022	

- Accesso WTG04
 Sezione 6
 Progressiva 125.000 m
 Sovrastruttura stradale
 Fondazione: 2.500 mq
 Scavi e Bonifiche
 Sterro: 9.398 mq

SCALA LUNGHEZZE 1 : 200
 SCALA ALTEZZE 1 : 200

Punti battuti Progetto	1	2	5	6	9
Distanze parziali Progetto	1,50	2,50	2,50	0,83	
Pendenza % Progetto	-100,00 %	-2,50 %	-2,50 %	0,00 %	
Distanze progressive Progetto		-4,00	-2,50	0,00	2,50
Quote Terreno	489,264 489,012 488,912	488,694 488,555	488,694 488,555	488,416 488,348	
Quote Progetto	489,17 487,67	487,24	487,17	488,50	