Firmato digitalmente da
Mariano Marseglia
CN = Marseglia Mariano
C = IT

Firmato digitalmente da: Gianluca Veneroni
Data: 27/06/2022 17:29:24

aluer

SARDEGNA 5 S.R.L.
VIA CAGLIARI 09122 CAGLIARI (CA)
P. IVA: 03743470924
Tel. +39(0) 3204757/8
PEC: grv.wind.sardegna5@legalmail.it

GRV WIND SARDEGNA 5 S.r.l.
Via Cagliari snc
09122 Cagliari (CA)
P. IVA 03743470924

REV.

Progettisti:
Ing. Mariano Marseglia
Ing. Giuseppe Fabrizio Zingarelli

Responsabile T.A.:
Ing. Mariano Marseglia
Iscrizione n. 3
Ordine Ingegneri Cagliari

Collaboratori:
Ing. Gianluca Veneroni
Ing. Simone Saiu

ENTE GESTORE DELLA RETE DI TRASMISSIONE NAZIONALE | REGIONE AUTONOMA DELLA SARDEGNA | COMUNE DI ELLA | COMUNE DI TULA

PROGETTO

PROGETTO DEFINITIVO PER LA REALIZZAZIONE DI UN PARCO EOLICO DENOMINATO "SA FIURIDA" COMPOSTO DA 5 AEROGENERATORI DA 6,3 MW, PER UNA POTENZA COMPLESSIVA DI 31,5 MW SITO NEL COMUNE DI ERULA (SS), CON OPERE DI CONNESSIONE NEI COMUNI DI ERULA (SS) E TULA (SS)

ELABORATO

Titolo:
PROFILI LONGITUDINALI E SEZIONI DELLE PIAZZOLE PER L'INSTALLAZIONE DEGLI AEROGENERATORI
WTG - 01

Tav./Doc.: Tav/ OCV - 24
1 di 5

Codice elaborato: EOL - OCV - 24

Scala/Formato: 1800 x 745

REV.	DATA	DESCRIZIONE	ELABORAZIONE	VERIFICA	APPROVAZIONE
0	Aprile 2022	Prima emissione	M&M	M&M	GRV/ALUE

PLANIMETRIA DI INQUADRAMENTO

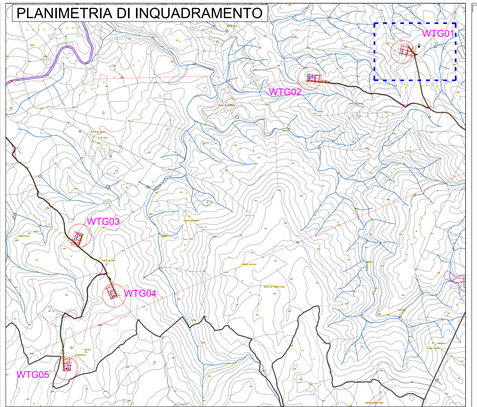

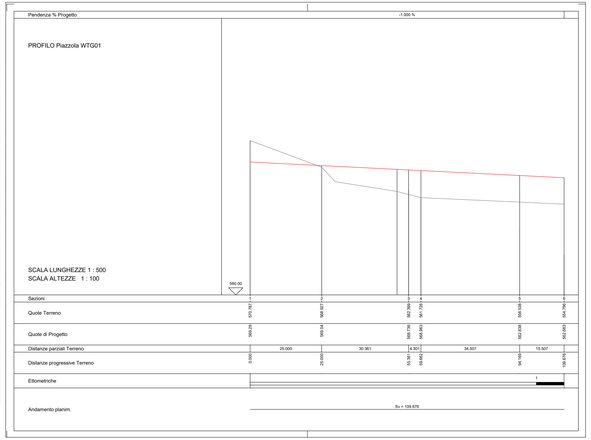

- Piazzola WTG01
Sezione 1 (0)
Progressiva 0.000 m
Sovrastruttura stradale
Fondazione: 3.715 mq
Scavi e Bonifiche
Sterro: 100.658 mq

SCALA LUNGHEZZE 1 : 200
SCALA ALTEZZE 1 : 200

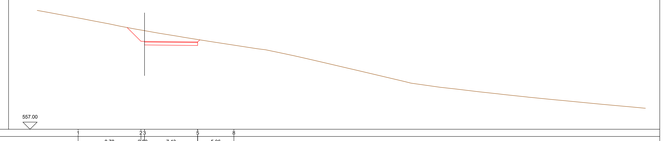

- Piazzola WTG01
Sezione 3
Progressiva 55.361 m
Sovrastruttura stradale
Fondazione: 27.835 mq
Rilevati
Rilevato: 154.277 mq

SCALA LUNGHEZZE 1 : 200
SCALA ALTEZZE 1 : 200

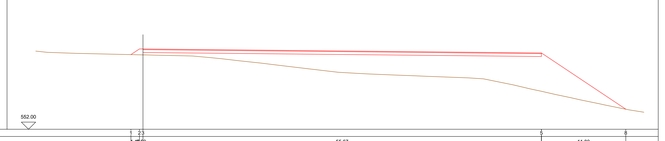

- Piazzola WTG01
Sezione 5
Progressiva 94.169 m
Sovrastruttura stradale
Fondazione: 27.835 mq
Rilevati
Rilevato: 697.858 mq

SCALA LUNGHEZZE 1 : 200
SCALA ALTEZZE 1 : 200

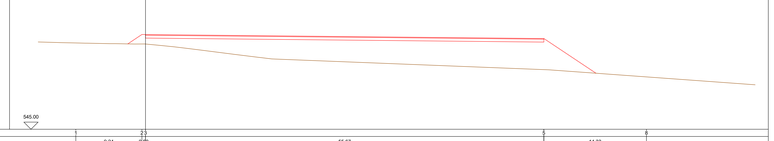

- Piazzola WTG01
Sezione 2
Progressiva 25.000 m
Sovrastruttura stradale
Fondazione: 14.607 mq
Scavi e Bonifiche
Sterro: 129.818 mq

SCALA LUNGHEZZE 1 : 200
SCALA ALTEZZE 1 : 200

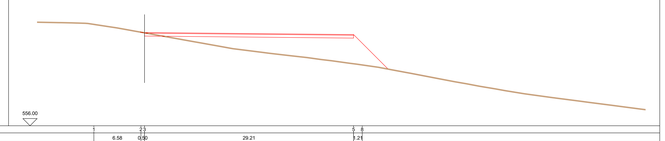

- Piazzola WTG01
Sezione 4
Progressiva 59.662 m
Sovrastruttura stradale
Fondazione: 27.835 mq
Rilevati
Rilevato: 197.078 mq

SCALA LUNGHEZZE 1 : 200
SCALA ALTEZZE 1 : 200

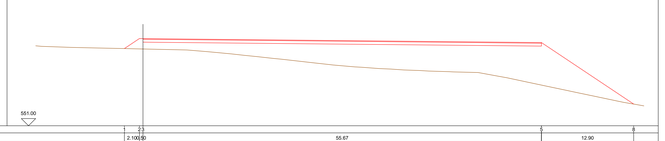

- Piazzola WTG01
Sezione 6 (Fr)
Progressiva 109.676 m
Sovrastruttura stradale
Fondazione: 27.835 mq
Rilevati
Rilevato: 798.900 mq
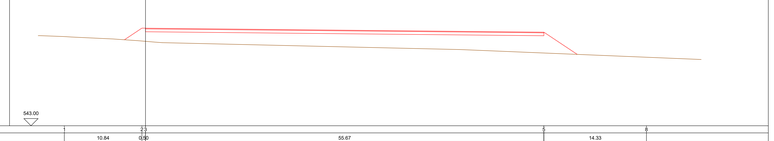
SCALA LUNGHEZZE 1 : 200
SCALA ALTEZZE 1 : 200