

GRVvalue
Improving performances, improving life.

GRV WIND SARDEGNA S S.R.L.
Via Durini, 9
20122 Milano
PEC: grvwindsardegna5@legalmail.it


GRV WIND SARDEGNA S S.R.L.
Via Durini, 9
20122 Milano
P. IVA: 11875460763

Progetto: Ing. Mariano Marongia
Ing. Giuseppe Federico Zingarelli

M&M ENGINEERING S.R.L.
Sede Operativa:
Via Maggio, 4
00187 Roma (RM)

Tel./Fax: +39 0681 79195
Email: ing.marianomarongia@gmail.com

Collaboratori:
Ing. Giovanna Soderi
Ing. Donato Staffini

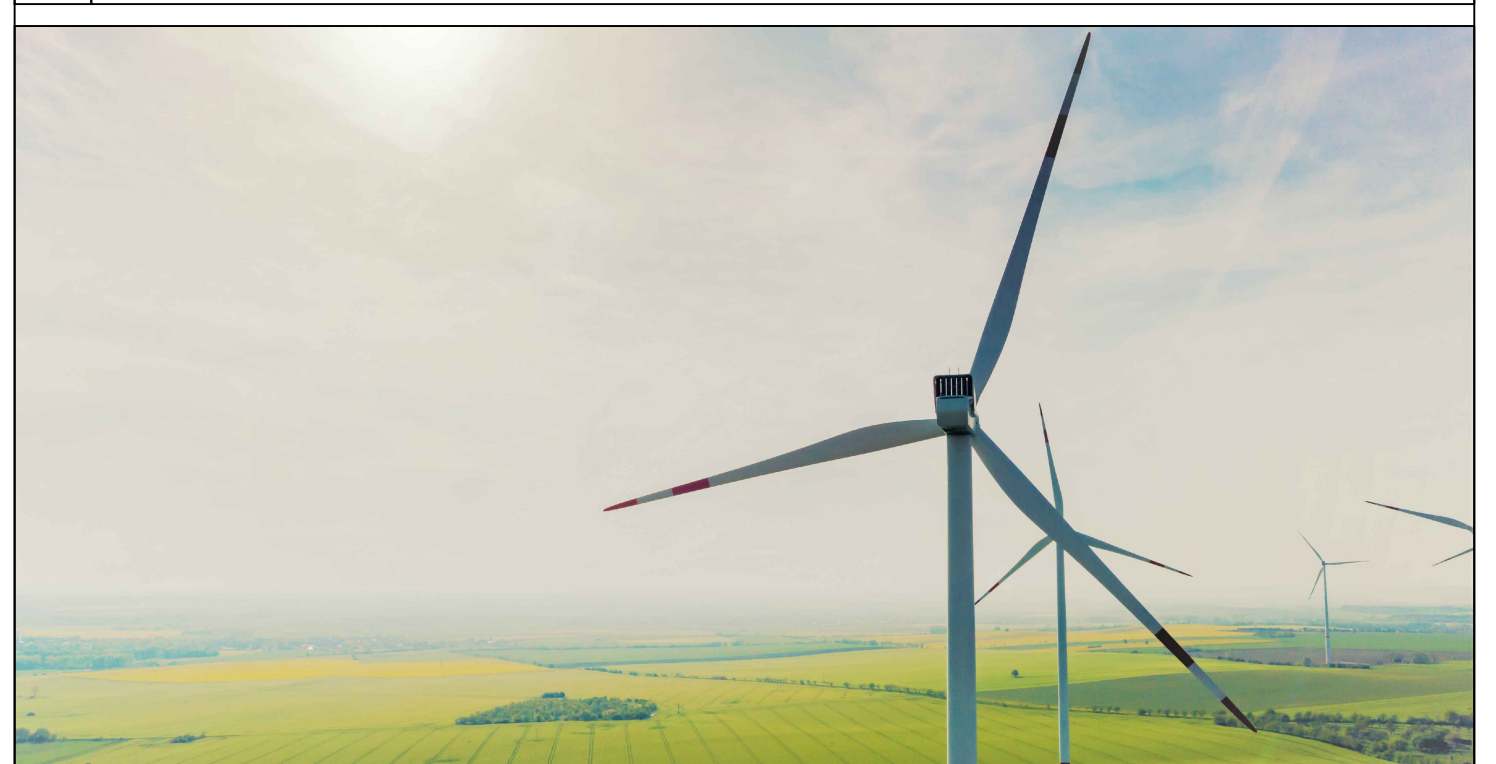

REGIONE AUTONOMA DELLA SARDEGNA
PROVINCIA SASSARI
COMUNE ERULA
COMUNE TULA

PROGETTO DEFINITIVO PER LA REALIZZAZIONE DI UN PARCO EOLICO DENOMINATO "SA FIURIDA" COMPOSTO DA 5 AEROGENERATORI DA 6,3 MW, PER UNA POTENZA COMPLESSIVA DI 31,5 MW SITO NEL COMUNE DI ERULA (SS), CON OPERE DI CONNESSIONE NEI COMUNI DI ERULA (SS) E TULA (SS)

Titolo: **PLANIMETRIA DISTANZA VERIFICA FABBRICATI** Tav./Doc.: **Tav. SIA - 14**

Codice elaborato: **EOL - SIA -14** Scala/Formato: **1:10.000 - A1**

0	Maggio 2022	Prima emissione	M&M	M&M	GRVALLUE
REV.	DATA	DESCRIZIONE	ELABORAZIONE	VERIFICA	APPROVAZIONE

LEGENDA

- Aerogeneratori
- Area di inviluppo 300 e 500 m
- Limite comunale
- Area di inviluppo 1000 m

Ricettori censiti


- Rn. Civili Abitazioni (Categoria castale A3 e A4)

Corpi aziendali e fabbricati rurali

- Azn. Corpi aziendali agro-pastorali (Categoria castale D10)
- FR. Fabbricato rurale

Altri fabbricati

- C/2, C/6, C/7 - depositi, stalle, ecc
- D/1- opifici
- F/2 - unità collabenti
- Fabbricato diruto
- Ente urbano
- N.C. non censito

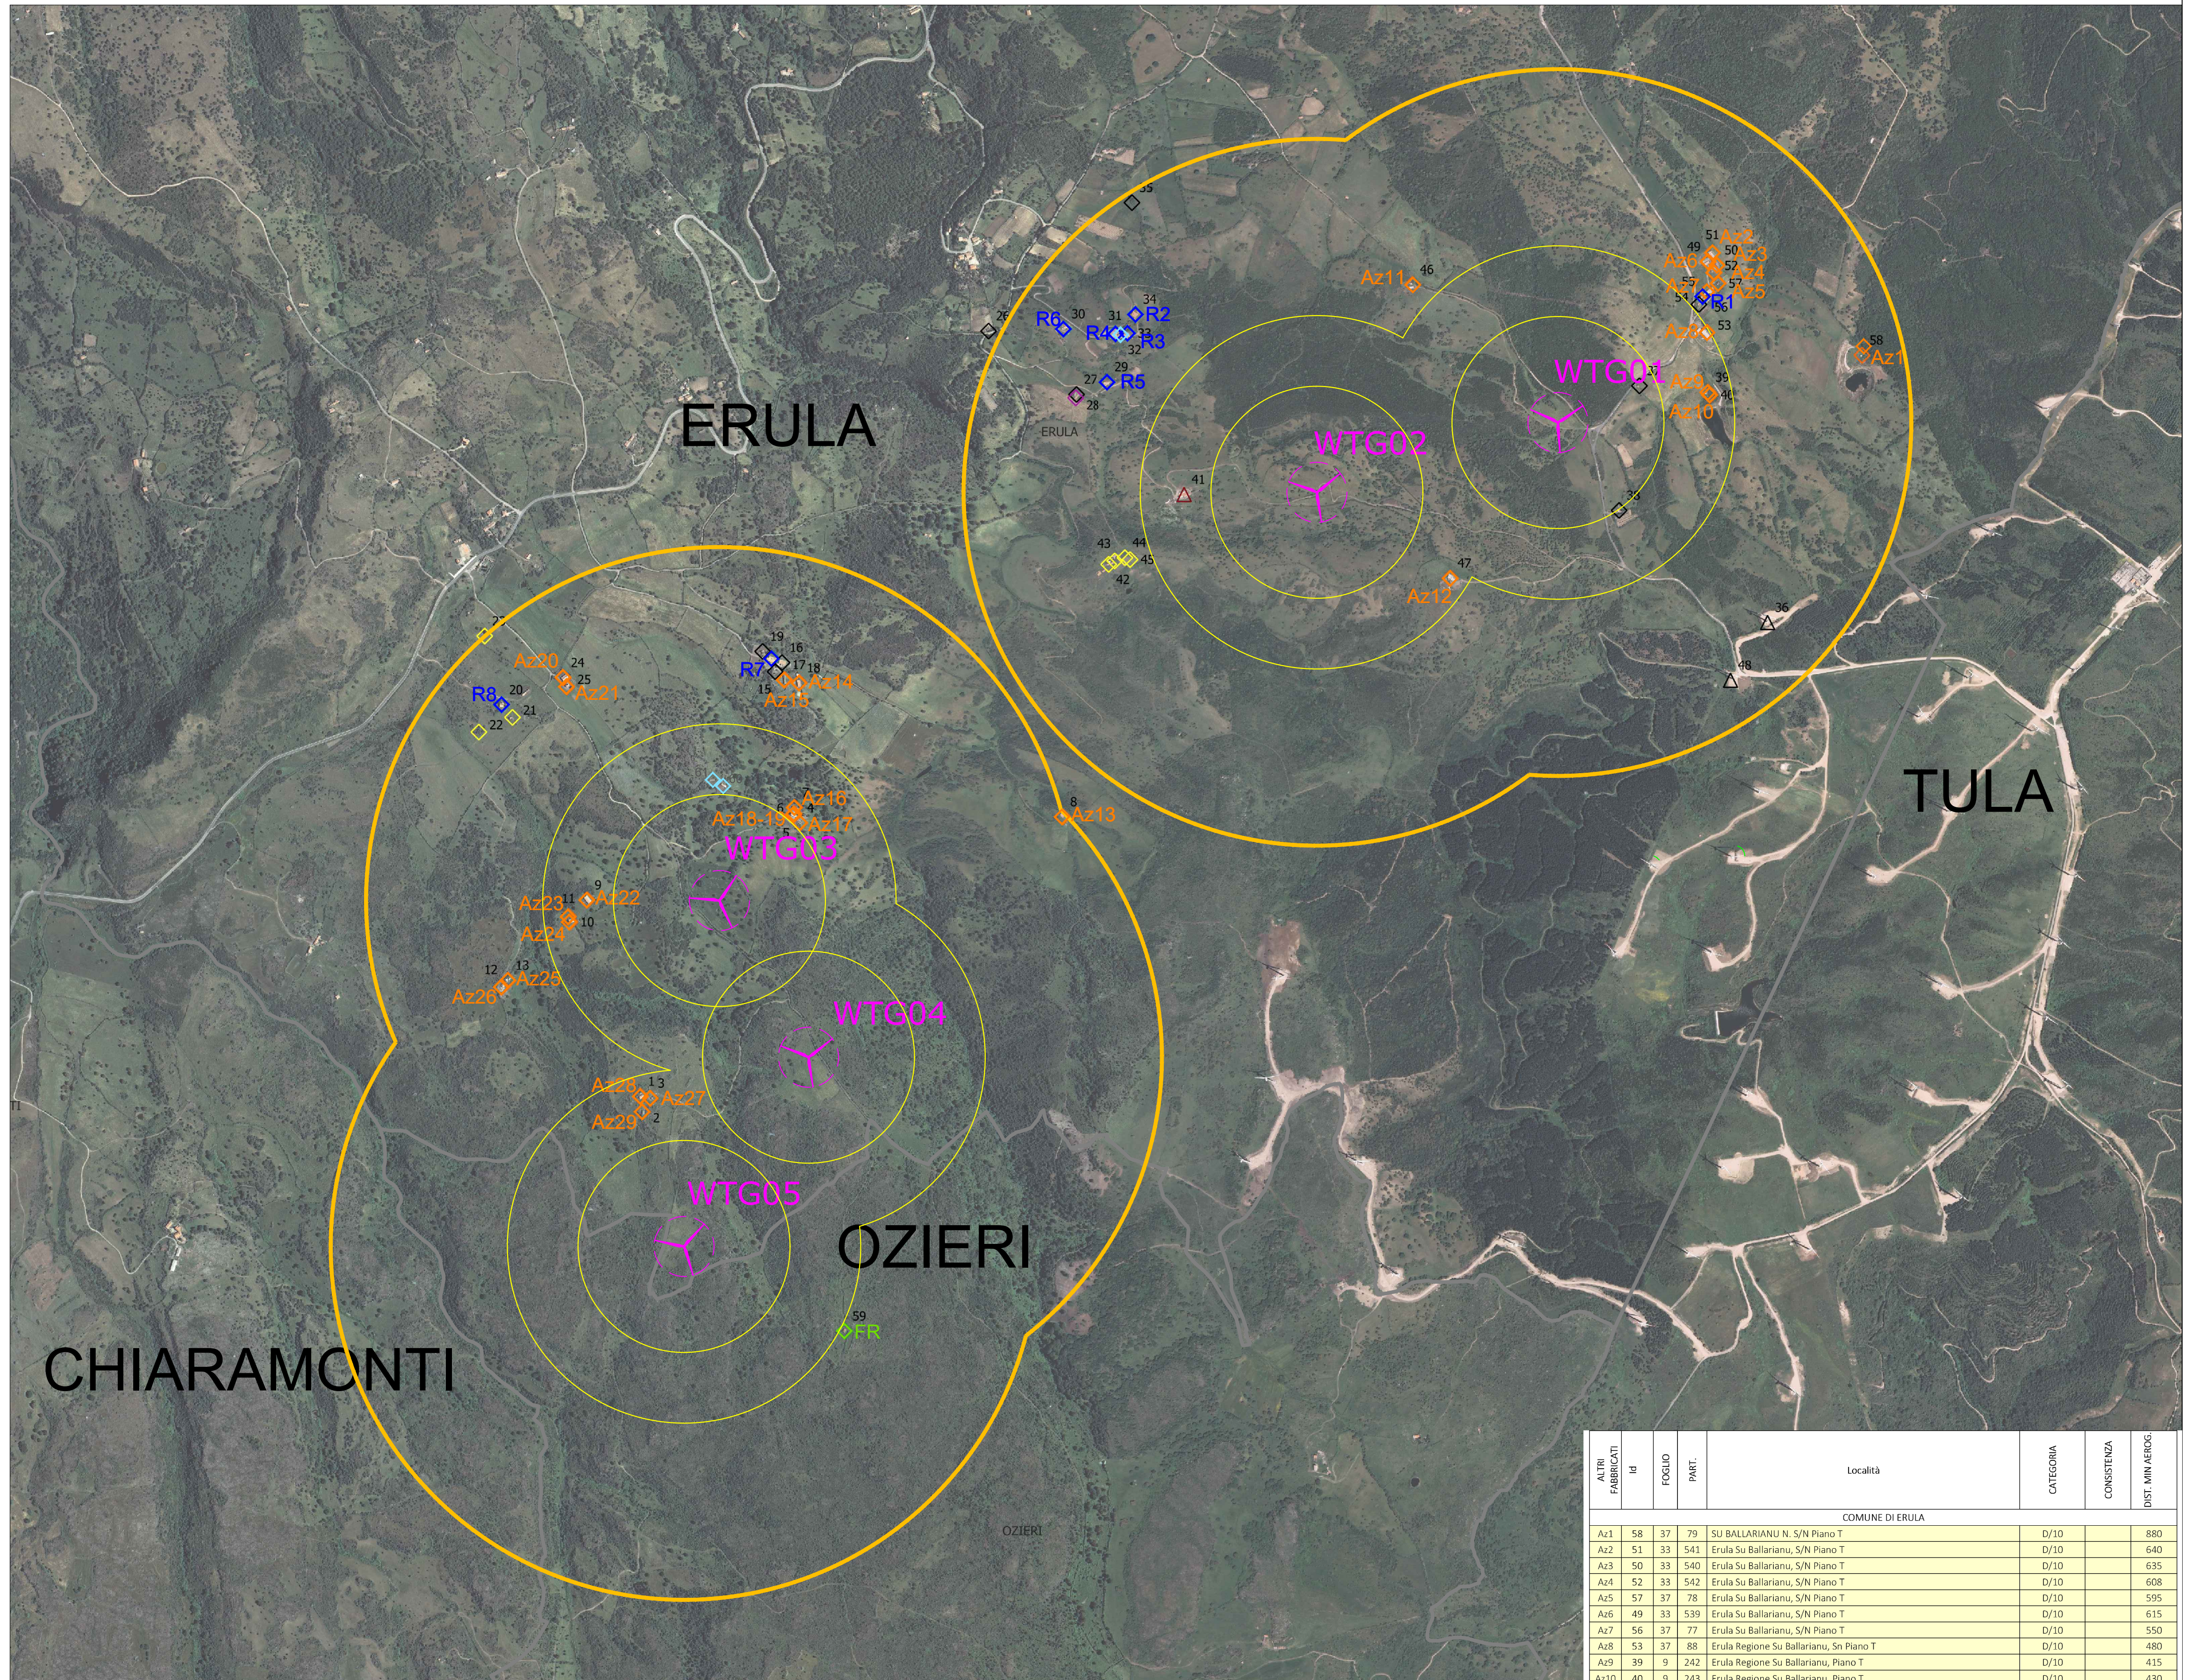

RICETTORE	ID	FOGLIO	PART.	Località	CATEGORIA	CONSISTENZA	DIST. MIN. AEROG.
COMUNE DI ERULA							
R1	55	37	90	Erula Regione Su Ballarianu, Piano T	A/3	5 vani	540
R2	34	9	246	LOCALITA' CABRANA N. 12 Piano T-S1	A/3	7 vani	712
R3	33	9	248	LOCALITA' CABRANA N. SM Piano T	A/3	4,5 vani	692
R4	31	9	108	Localita' Cabrana Piano T - Is	A/3	7,5 vani	717
R5	29	9	199	LOCALITA' CABRANA N. SNC Piano T	A/4	3,5 vani	662
R6	30	9	238	LOCALITA' CABRANA N. SNC Piano T	A/3	4,5 vani	847
R7	14	B1	150	Erula Localita' Loc. Su Monte E Mesu, Snc Piano S1-T	A/3	12 vani	692
R8	20	B1	94	Localita' San Giuseppe Piano T	A/3	4,5 vani	820

ALTRI FABBRICATI	ID	FOGLIO	PART.	Località	CATEGORIA	CONSISTENZA	DIST. MIN. AEROG.
COMUNE DI ERULA							
Az1	58	37	79	SU BALLARIANU N. S/N Piano T	D/10		880
Az2	51	33	541	Erula Su Ballarianu, S/N Piano T	D/10		640
Az3	50	33	540	Erula Su Ballarianu, S/N Piano T	D/10		635
Az4	52	33	542	Erula Su Ballarianu, S/N Piano T	D/10		608
Az5	57	37	78	Erula Su Ballarianu, S/N Piano T	D/10		595
Az6	49	33	539	Erula Su Ballarianu, S/N Piano T	D/10		615
Az7	56	37	77	Erula Su Ballarianu, S/N Piano T	D/10		550
Az8	53	37	88	Erula Regione Su Ballarianu, Snc Piano T	D/10		480
Az9	39	9	242	Erula Regione Su Ballarianu, Piano T	D/10		415
Az10	40	9	243	Erula Regione Su Ballarianu, Piano T	D/10		430
Az11	46	9	212	Erula Loc. La Tanca, Piano T	D/10		567
Az12	47	9	291	LOCALITA' SA FIORIDA N. SNC Piano T	D/10		441
Az13	8	B1	128	Erula Localita' Sa Banca, S/N Piano T	D/10		994
Az14	18	B1	154	Erula Localita' Loc. Su Monte E Mesu, Snc Piano T	D/10		644
Az15	17	B1	153	Erula Localita' Loc. Su Monte E Mesu, Snc Piano T	D/10		640
Az16	7	B1	161	Erula Localita' Calchinalzos, Snc Piano T	D/10		327
Az17	4	B1	158	Erula Localita' Calchinalzos, Snc Piano T	D/10		311
Az18	6	B1	160	Erula Localita' Calchinalzos, Snc Piano T	D/10		315
Az19	5	B1	159	Erula Localita' Calchinalzos, Snc Piano T	D/10		315
Az20	24	B1	125	LOCALITA' SAN GIUSEPPE N. SNC Piano T	D/10		758
Az21	25	B1	126	LOCALITA' SAN GIUSEPPE N. SNC Piano T	D/10		742
Az22	9	B1	171	Erula Localita' Calchinalzos, Snc Piano T	D/10		362
Az23	11	B1	173	Erula Localita' Calchinalzos, Snc Piano T	D/10		418
Az24	10	B1	172	Erula Localita' Calchinalzos, Snc Piano T	D/10		418
Az25	13	B1	120	Erula	D/10		630
Az26	12	B1	119	Erula	D/10		640
Az27	3	B1	117	Erula Badde E Multa, S/N Piano T	D/10		433
Az28	1	B1	115	Erula Badde E Multa, S/N Piano T	D/10		441
Az29	2	B1	116	Erula Badde E Multa, S/N Piano T	D/10		397
COMUNE DI OZIERI							
FR	59	2	12	Comune Di Ozieri (SS)	Fabb Rural		538