


PIAZZOLE, VIABILITA' E AREE DI CANTIERE- PLANIMETRIA GENERALE

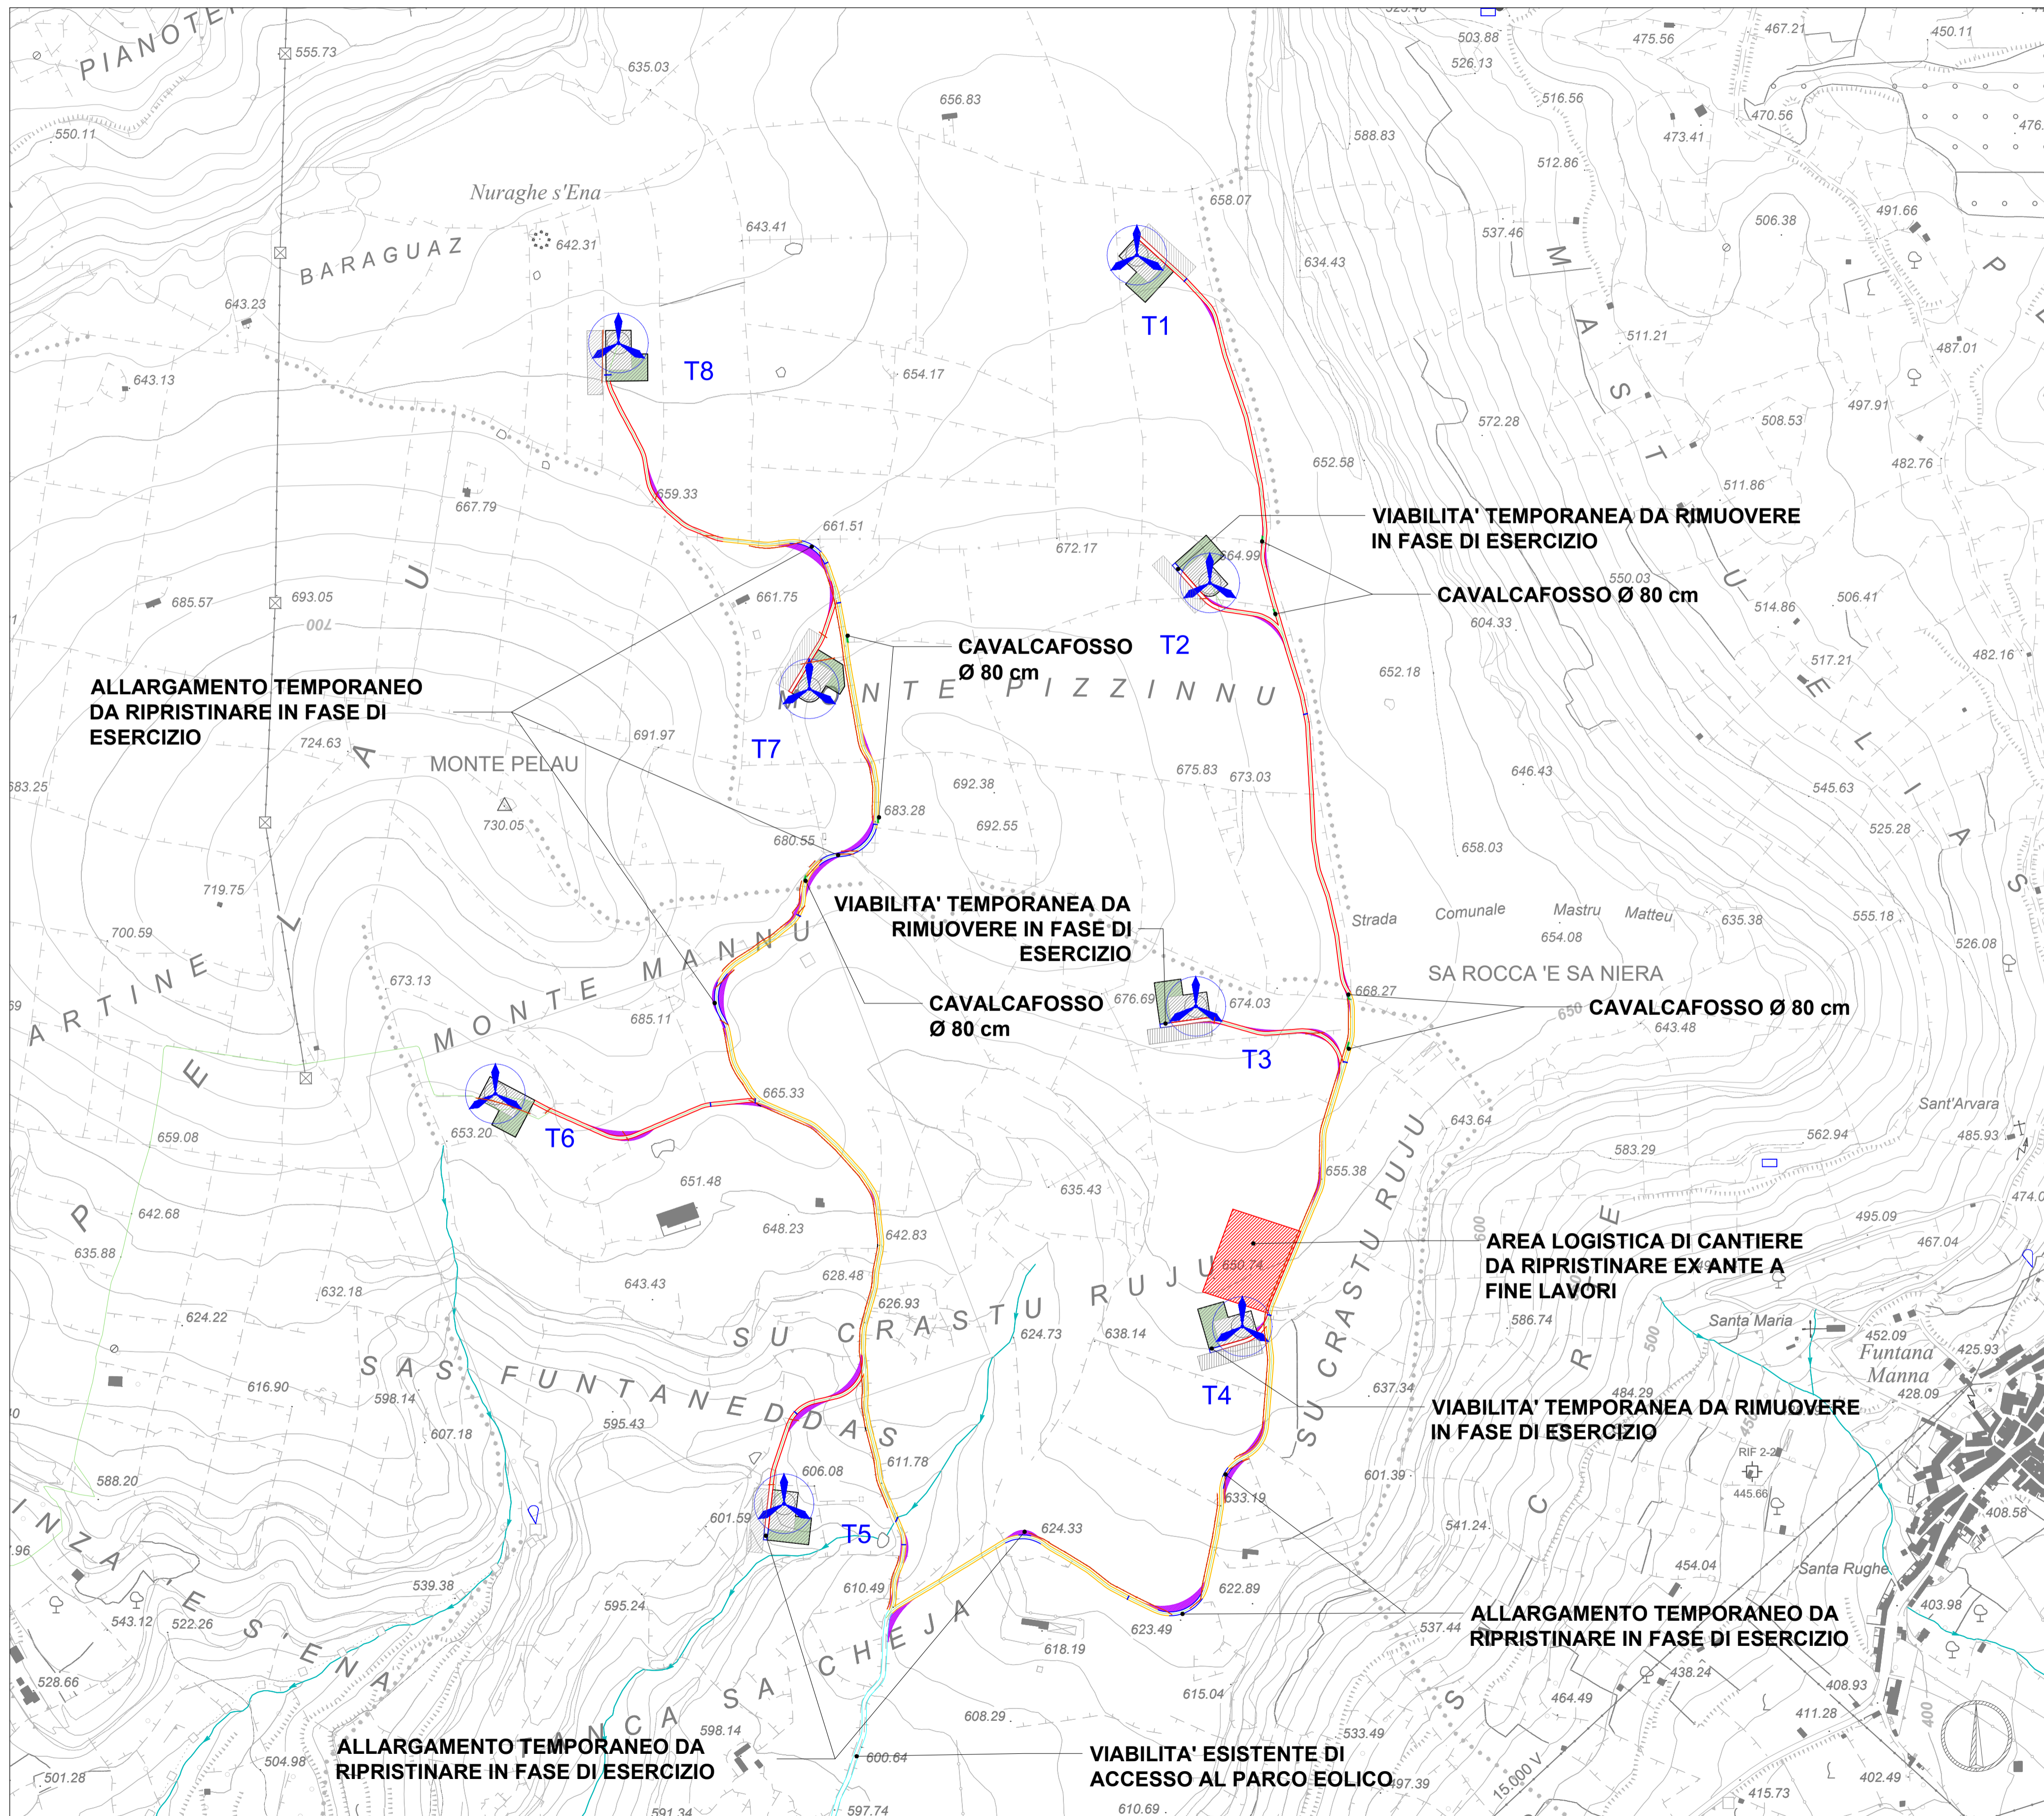

LEGENDA	
SIMBOLO	DESCRIZIONE
	AEROGENERATORE
	PIAZZOLA DI CANTIERE
	AREA STOCCAGGIO PALE
	AREA OGGETTO DI RECUPERO AMBIENTALE AL TERMINE DELLA FASE DI INSTALLAZIONE DEGLI AEROGENERATORI
	VIABILITA' DI CANTIERE DA ADEGUARE
	VIABILITA' DI CANTIERE DI NUOVA REALIZZAZIONE
	VIABILITA' TEMPORANEA DI CANTIERE
	CAVIDOTTO 30 KV
	AREA LOGISTICA DI CANTIERE DA RIPRISTINARE EX ANTE A FINE LAVORI
	ALLARGAMENTI TEMPORANEI CARREGGIATA
	MURETTI A SECCO DA DEMOLIRE
	ATTRAVERSAMENTI IN TUBO IN CLS ROTOCOMPRESSO
	CAVALCAFOSSO

REGIONE SARDEGNA
Città metropolitana di Sassari
COMUNI DI BESSUDE, BORUTTA, ITTIRI E THIESI

**IMPIANTO EOLICO DENOMINATO
"ENERGIA MONTE PIZZINNU"**

Oggetto	PROGETTO DEFINITIVO OPERE CIVILI	FORI-BE-TC7
Titolo		Cod. elab. scala 1:5.000

Data	Rev.	Descrizione	Eseg.	Contr.	Appr.
Aprile 2022	0	Emissione		IAT	GF FORI

A cura di:
I.A.T. Consulenza e progetti S.r.l.
Dott. Ing. Giuseppe Frongia

Gruppo di progettazione:
Ing. Giuseppe Frongia (coordinatore e responsabile)
Ing. Marianna Barbarino
Ing. Simona Bazzola
Dott. Andrea Cappai
Ing. Gianfranco Corda
Ing. Paolo Deledda
Ing. Gianluca Melis
Ing. Andrea Orvis
Ing. Elisa Roych

Contributi specialistici:
Dott. Maurizio Medda (Fisica)
Dott. Matteo Tatti (Archeologia)
Dott. Geol. Mauro Pompei (geologia)
Dott.ssa Geol. Francesca Lobina (geologia)
Ing. Antonio Dedoni (acustica)
Agr. Dott. Nat. Nicola Manis (pedologia)
Dott. Nat. Fabio Schirru (flora)
Ce.Pi.Sar. (Chiroterofauna)

Progettazione:
Dott. Ing. Giuseppe Frongia

II Committente:

IAT CONSULENZA E PROGETTI

Committente:
Fred. Olsen Renewables Italy s.r.l.
Viale Castro Pretorio, 122 - 00185 Roma (RM)
PEC: fred.olsenrenewablesitaly@legalmail.it

AD	FORI-BE-TC7 - AREA LOGISTICA DI CANTIERE DA RIPRISTINARE EX ANTE A FINE LAVORI	FORI-BE-TC7 - AREA LOGISTICA DI CANTIERE DA RIPRISTINARE EX ANTE A FINE LAVORI	2021/0284
Formato	File origine	File di stampa	Codice pratica

Elaborazione: I.A.T. Consulenza e progetti S.r.l. con socio unico - Via Michele Giua s.n.c. ZI CACIP, 09122 Cagliari, Tel./Fax +39 070.682927