PIAZZOLE E VIABILITA' - PLANIMETRIA DI CANTIERE QUADRO F - Scala 1:2.000

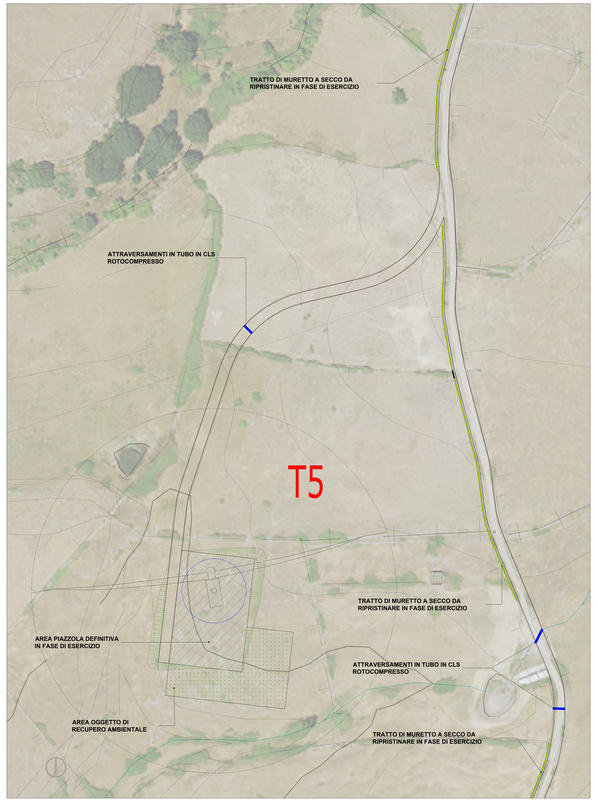

PIAZZOLE E VIABILITA' - PLANIMETRIA DI CANTIERE QUADRO G - Scala 1:2.000

PIAZZOLE E VIABILITA' - PLANIMETRIA DI CANTIERE QUADRO H - Scala 1:2.000

PLANIMETRIA DI RIFERIMENTO - Scala 1:10.000

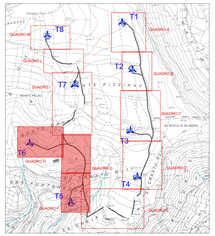

LEGENDA

SIMBOLO	DESCRIZIONE
	AEROGENERATORE
	AREA OGGETTO DI RECUPERO AMBIENTALE
	PIAZZOLA DI ESERCIZIO
	CAVALCAFOSSO DI NUOVA REALIZZAZIONE
	ATTRAVERSAMENTI IN TUBO IN CLS ROTOCOMPRESSO
	SCARPATA IN RILEVATO OGGETTO DI RECUPERO AMBIENTALE
	SCARPATA IN SCAVO OGGETTO DI RECUPERO AMBIENTALE
	MURETTI A SECCO DA RIPRISTINARE

REGIONE SARDEGNA
Città metropolitana di Sassari
COMUNI DI BESSUDE, BORUTTA, ITTIRI E THIESI

IMPIANTO EOLICO DENOMINATO

"ENERGIA MONTE PIZZINNU"

PROGETTO DEFINITIVO OPERE CIVILI — FDR1-BE-TC8.2c

VIABILITÀ E PIAZZOLE - PLANIMETRIA DI PROGETTO - FASE DI ESERCIZIO

Scala: 1:2.000

Data	Rev.	Descrizione	Disegnato	Controllato	Approvato
Aprile 2022	0	Emissione	AF	GF	FDR

A cura di:
Iat Ingegneria Italiana e progetti S.r.l.
Dott. Ing. Giuseppe Frisuglia

Gruppo di progettazione:
Dott. Ing. Giuseppe Frisuglia
Dott. Ing. Antonio Lampiano
Dott. Ing. Alessandro Frisuglia
Dott. Ing. Vincenzo Nicolò
Dott. Ing. Antonio Pinna
Dott. Ing. Paolo Sanna
Dott. Ing. Giovanni Sini
Dott. Ing. Andrea Sorra
Dott. Ing. Giuseppe Tola
Dott. Ing. Marco Tonti

Contributi specialistici:
Dott. Geol. Gianluca Cadinu
Dott. Agron. Gian Paolo Cugusi
Dott. Arch. Pier Giorgio Frau
Dott. Archeologo Francesco Manca
Dott. Ing. Antonello Monsorno
Dott. Agron. Gabriele Pinna
Dott. Ing. Gian Mario Sanna
Dott. Ing. Vincenzo Tola

Il Responsabile:
Dott. Ing. Giuseppe Frisuglia
ORDINE DEGLI INGEGNERI DELLA PROVINCIA DI SASSARI
Ing. Giuseppe Frisuglia
n. iscr. 549 - Sez. A

Il Committente:
Fred. Olsen Renewables Italy s.r.l.
Via Cesare Pavese, 305 - 00144 Roma(RM)
P.IVA 16326421005 - REA RM-1663420
Fred. Olsen Renewables

VISTO DI CONFORMITÀ

Il presente documento, contenente descrizioni e disegni di carattere tecnico, è proprietà esclusiva della Fred. Olsen Renewables Italy s.r.l. Esso non può essere riprodotto o comunicato a terzi senza autorizzazione della Fred. Olsen Renewables Italy s.r.l. Tutti i diritti sono riservati.