TRATTO 3 - 4 - VIABILITÀ DI IMPIANTO - POSTAZIONE AEROGENERATORE T2

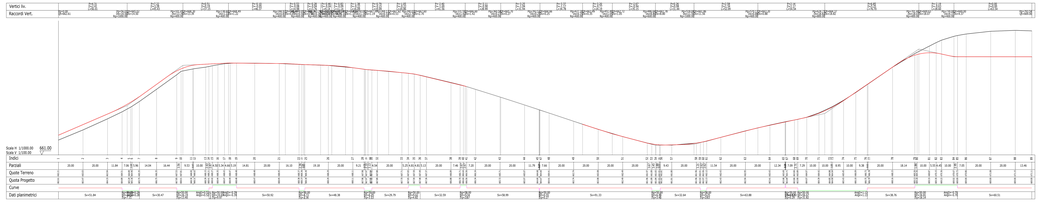

TRATTO 5-6 - VIABILITÀ DI IMPIANTO - POSTAZIONE AEROGENERATORE T3

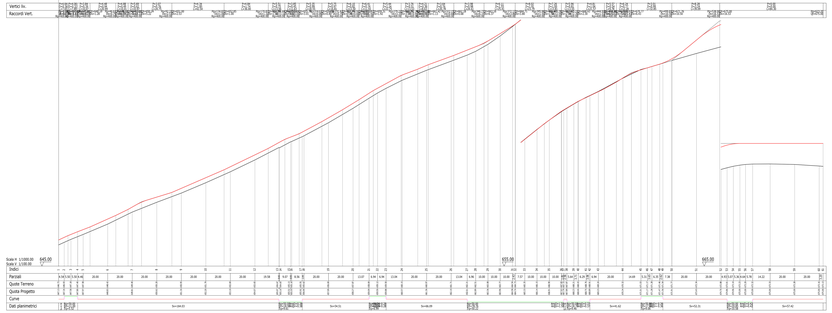

INQUADRAMENTO GENERALE SCALA 1:10.000

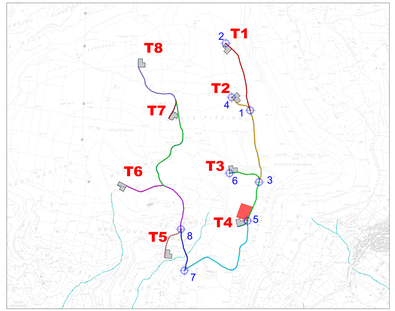

TRATTO 1-2 - VIABILITÀ DI IMPIANTO - POSTAZIONE AEROGENERATORE T1

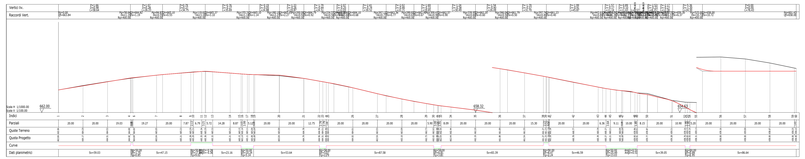

NODO STRADALE DI RIFERIMENTO PER I PROFILI

TRATTO DI VIABILITA' DI IMPIANTO NODI 1 - 2

TRATTO DI VIABILITA' DI IMPIANTO NODI 3 - 4

TRATTO DI VIABILITA' DI IMPIANTO NODI 5 - 6

TRATTO DI VIABILITA' DI IMPIANTO NODI 7 - 5

TRATTO DI VIABILITA' DI IMPIANTO NODI 7 - 8

TRATTO 7-8 - VIABILITÀ DI IMPIANTO

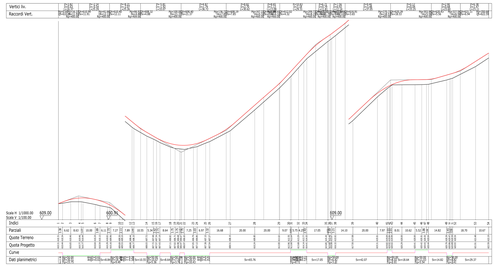

TRATTO 7-5 - VIABILITÀ DI IMPIANTO

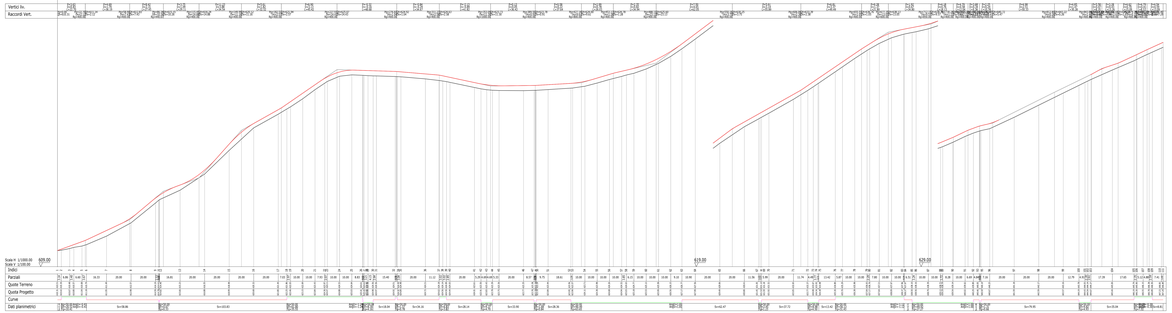

REGIONE SARDEGNA
Città metropolitana di Sassari
COMUNI DI BESSUDE, BORUTTA, ITTIRI E THIESI

IMPIANTO EOLICO DENOMINATO
"ENERGIA MONTE PIZZINNU"

PROGETTO DEFINITIVO OPERE CIVILI — FOR2-8E-TC10a

PROFILI LONGITUDINALI VIABILITÀ DI IMPIANTO

Scala: 1:1.000

Data	Rev.	Descrizione	Disegn.	Contr.	Appr.
Aprile 2022	0	Emissione	AIT	GF	FCPN

A cura di:
A.I.T. Consulenza e progetti S.r.l.
Dott. Ing. Giuseppe Frangia

Gruppo di progettazione:
Dott. Ing. Giuseppe Frangia


Progettazione:
Dott. Ing. Giuseppe Frangia
ORDINE DEGLI INGEGNERI DELLA PROVINCIA DI SASSARI
Ing. Giuseppe Frangia n. 1247

Il Committente:

iat ENERGIA ITALIA PROGETTI

Committente:
Prot. Clean Renewables Italy s.r.l.
Viale Castro Pretorio, 122 - 00185 Roma(RM)
P.I. Rev. Internazionale: 16616231007 - REA: 1687611

Prot. Clean Renewables

NO | DOCUMENTO NON VALIDO SENZA LA FIRMA DEL TECNICO E DEL COMMITTENTE | FOR2-8E-TC10a
CODICE ELABORATO | TITOLO ELABORATO | FORMATO

Elaborato A.I.T. Consulenza e progetti S.r.l. con sede unica - via Michele Coppino, 25 CAGLIARI 09122 Cagliari - Tel./Fax: +39.070.2430247

Proprietà riservata. Il presente documento non può essere riprodotto o trasmesso a terzi senza autorizzazione scritta. Tutti i diritti sono riservati.