



PLANIMETRIA GENERALE- Scala 1:20.000

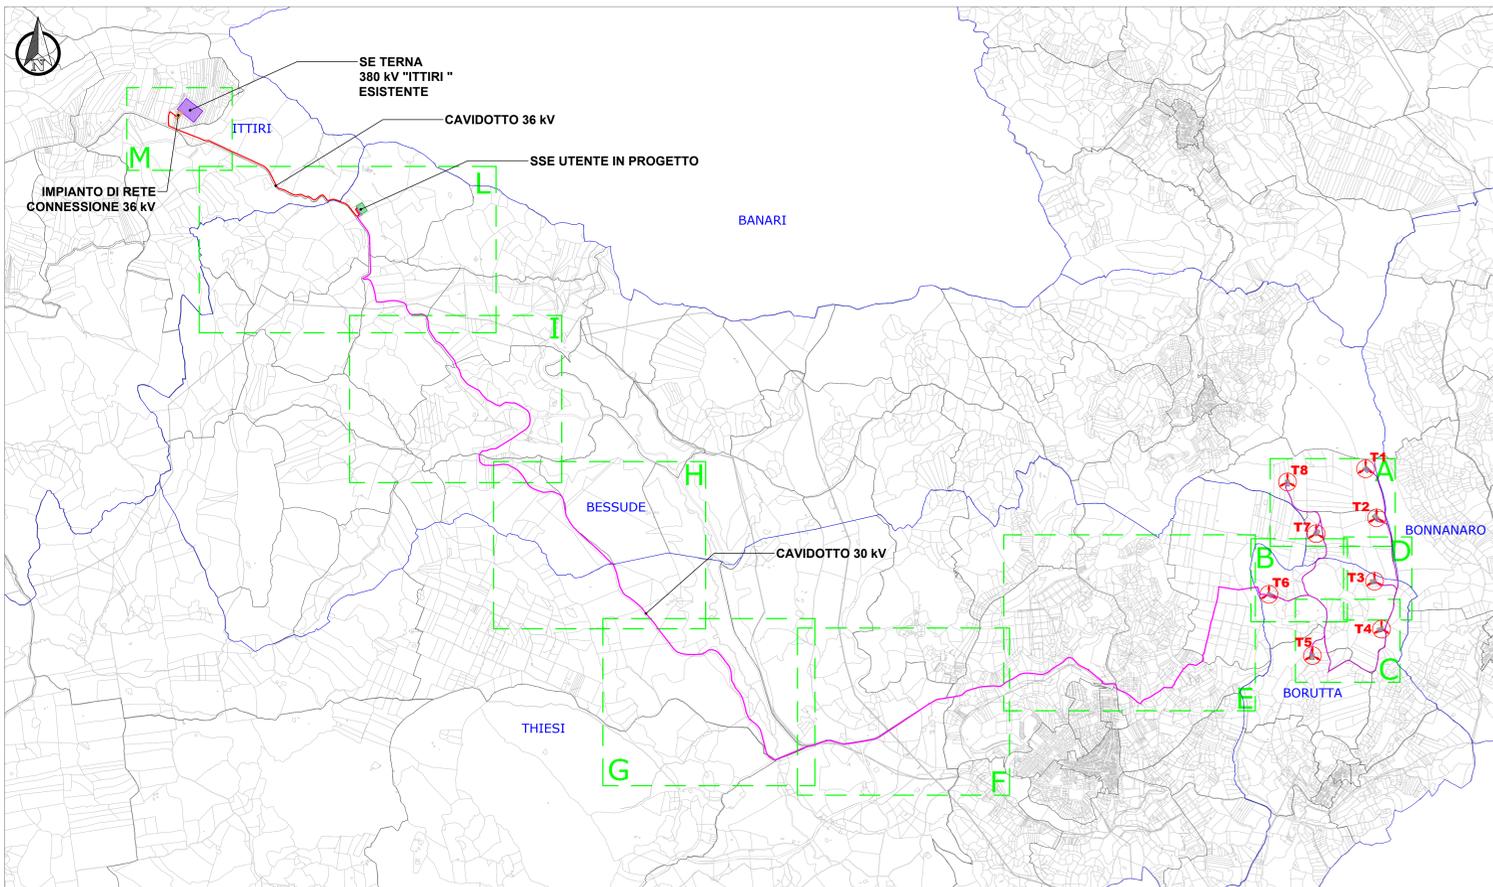


PLANIMETRIA CATASTALE - QUADRO A - Scala 1:2.000

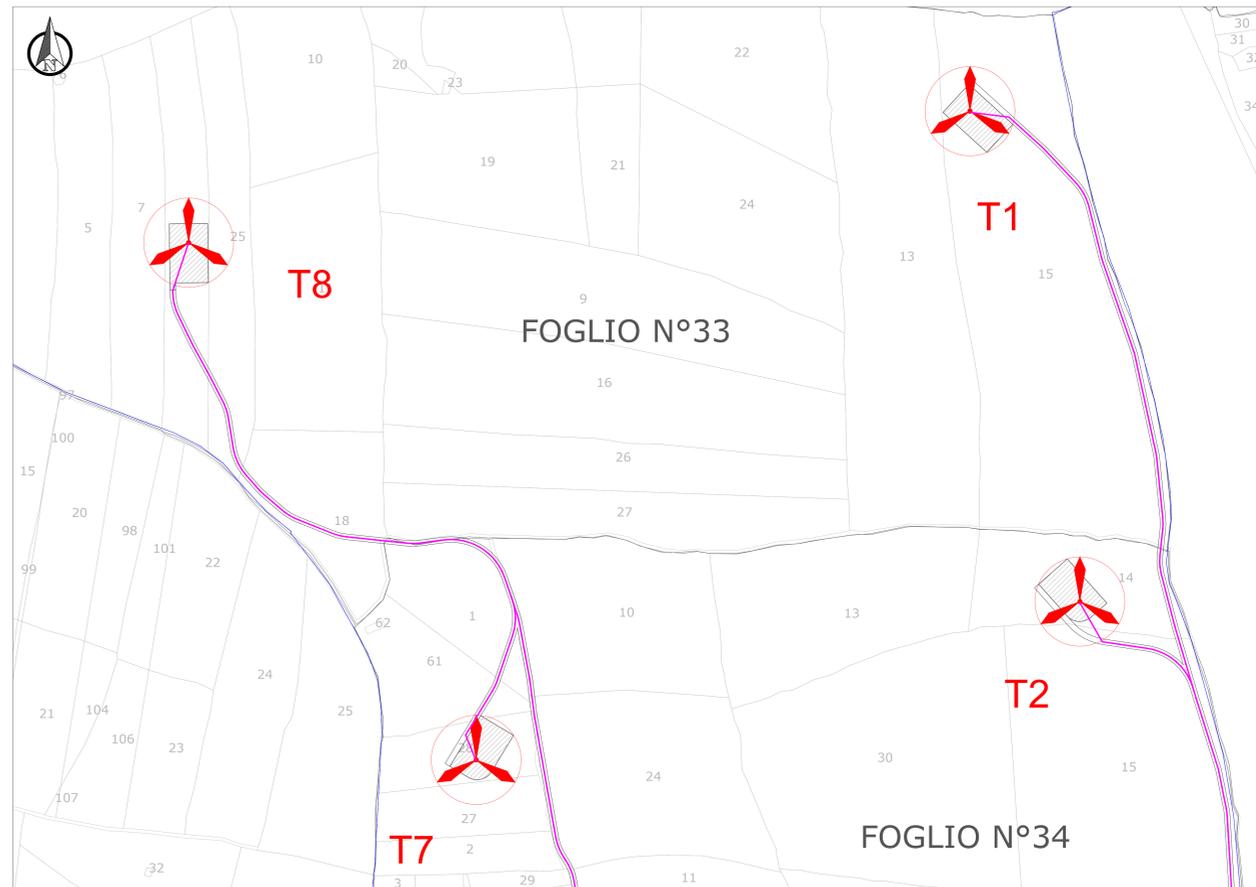


LEGENDA	
SIMBOLO	DESCRIZIONE
	Superficie piazzola
	Aerogeneratori in progetto
	Particelle catastali
	Limiti comunali amministrativi
	Fogli catastali
	Cavidotto 30 kV
	Cavidotto 36 kV


PLANIMETRIA CATASTALE - QUADRO B - Scala 1:2.000

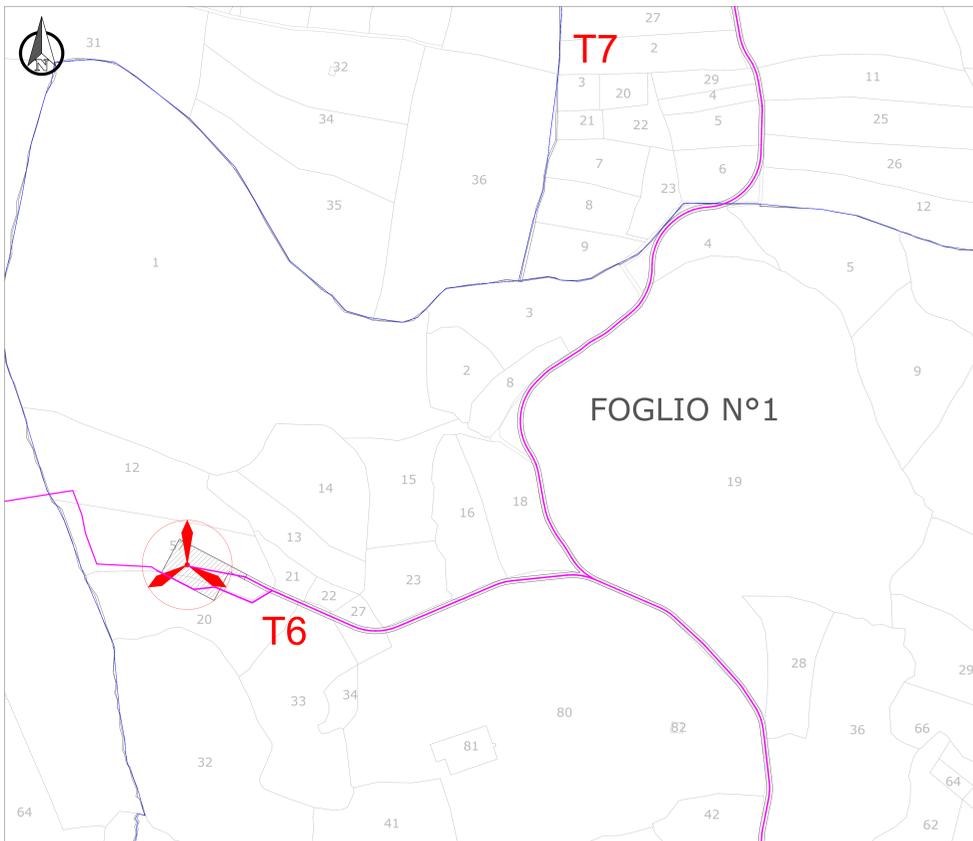

PLANIMETRIA CATASTALE - QUADRO C - Scala 1:2.000

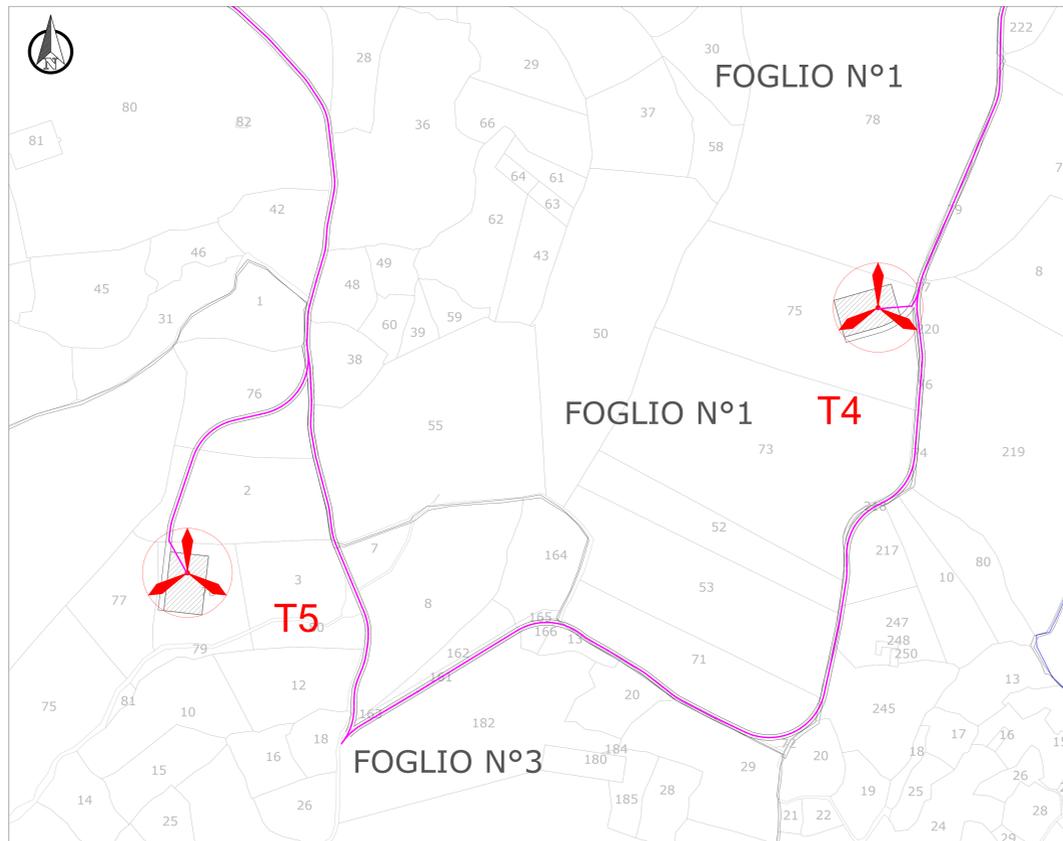

PLANIMETRIA CATASTALE - QUADRO D - Scala 1:2.000

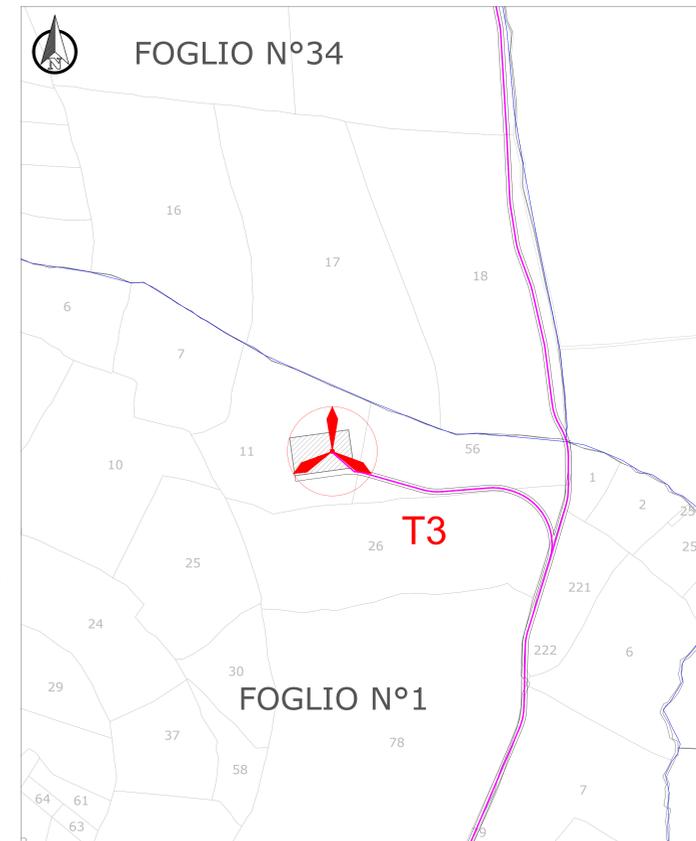

**REGIONE SARDEGNA**  
Città metropolitana di Sassari  
COMUNI DI BESSUDE, BORUTTA, ITTIRI E THIESI

**IMPIANTO EOLICO DENOMINATO  
"ENERGIA MONTE PIZZINNU"**

<b>PROGETTO DEFINITIVO OPERE ELETTRICHE</b> TRACCIATO CAVIDOTTI SU PLANIMETRIA CATASTALE Foglio: 122/100/2/000 scala: 1:20.000-2.000	
Data: _____ Rev.: _____ Descrizione: _____ Eseg.: _____ Cont.: _____ Appr.: _____ Aprile 2022    0    Emissione	FORI-BE-TE2a IAT GF FORI
A cura di: I.A.T. Consulenza e progetti S.r.l. Dott. Ing. Giuseppe Frangia	Progettazione: Dott. Ing. Giuseppe Frangia 
Gruppo di progettazione: Ing. Giuseppe Frangia Ing. Massimo Sulfuro Ing. Enrico Sulfuro Ing. Andrea Capu Ing. Gianluca Costa Ing. Paolo Cossiga Ing. Stefano Mela Ing. Andrea Orru Dott.ssa Eleonora Pa	Contributi specialistici: Dott. Massimo Sulfuro Dott. Carlo Maria Pirella Dott. Carlo Maria Pirella Ing. Andrea Capu Ing. Gianluca Costa Ing. Paolo Cossiga Ing. Stefano Mela Ing. Andrea Orru Dott.ssa Eleonora Pa
Comitato: Fred. Olsen Renewable Italy S.p.A. Viale Carlo Farini, 122 - 00195 Roma (RM) PEC: fred.olsenrenewable@tin.it Fred. Olsen Renewable	Il Comitato: 

I.A.T. Consulenza e progetti S.r.l. - Via Marina D'Armi, 21 - 09031 Cagliari, Tel. 070 5310000  
 P.IVA: 02043230923 - C.C.I.A.A. Cagliari - C.F. 02043230923 - C.A. Cagliari - C. di Registro Imposte: 02043230923  
 I.A.T. Consulenza e progetti S.r.l. - Via Marina D'Armi, 21 - 09031 Cagliari, Tel. 070 5310000