
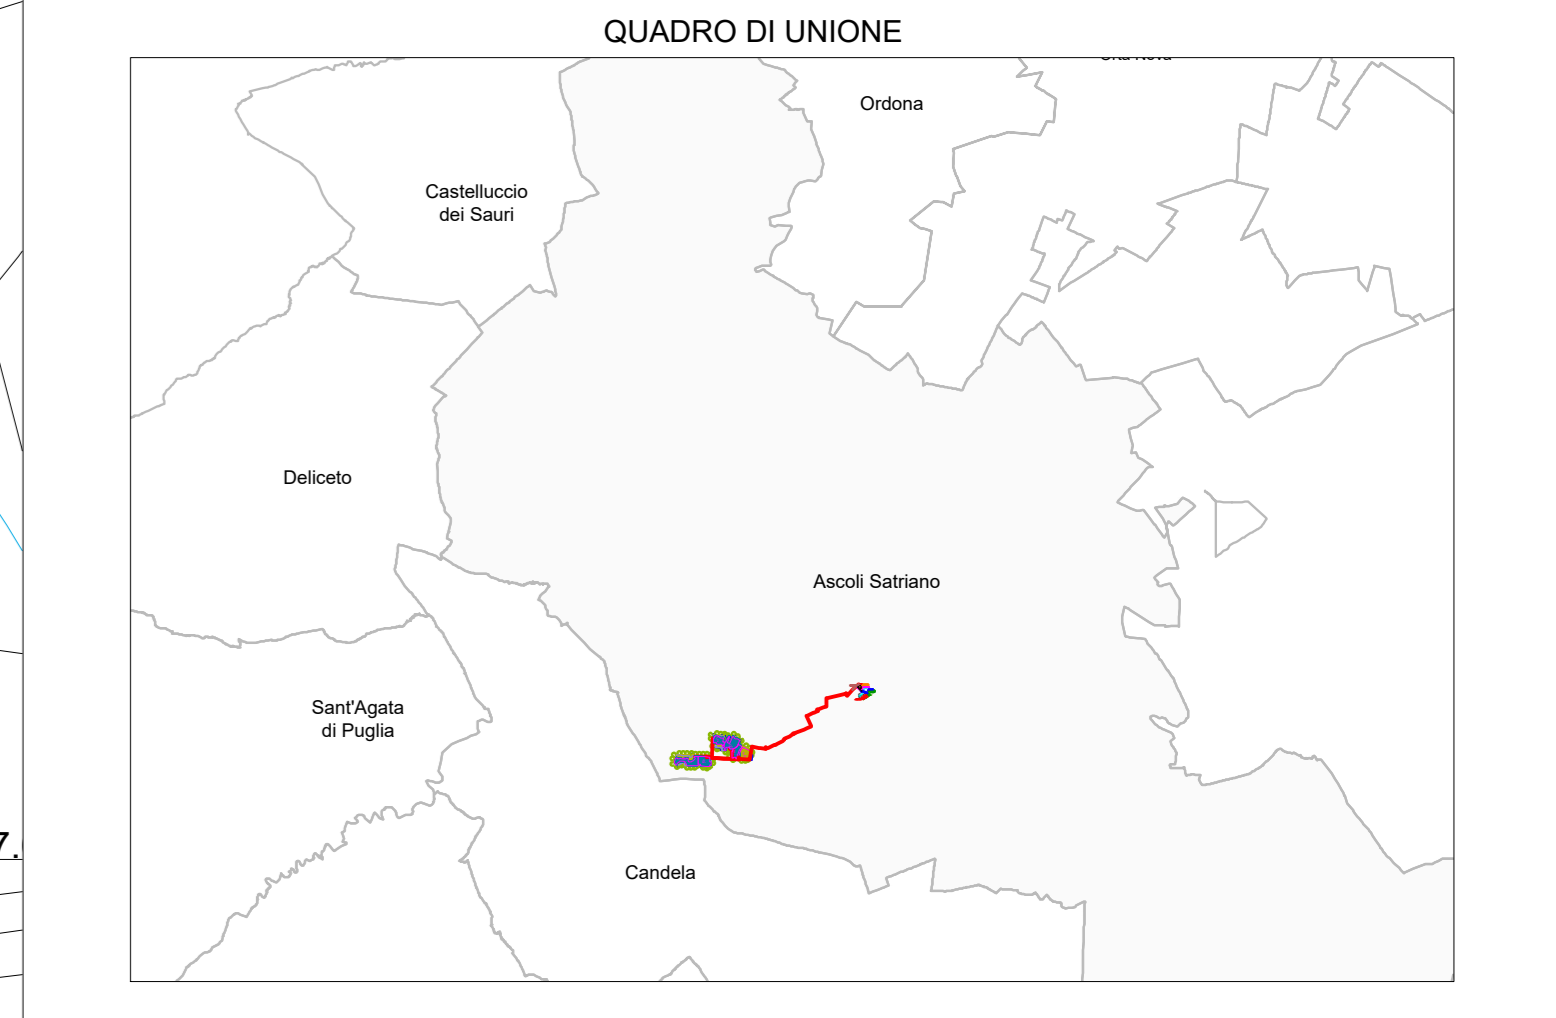


- LEGENDA**
- Confine Comunale
  - Cavidotto di progetto interrato in MT
  - Impianto Agro-Fotovoltaico di progetto
  - Cavidotto di progetto interrato in AT
  - Sottostazione elettrica di utente
  - Stazione elettrica Tema "CAMERELLE"
  - Ampliamento in progetto della Stazione elettrica Tema "CAMERELLE"
  - Sottostazione elettrica di utente di altro produttore

**Coordinata Piano Agrovoltaico di progetto**

ID PARCO	UTM WGS84 (m) - FUSO 33	UTM ED 92 (m) - FUSO 33	GAUSS BOGAGA (m)	Caratter.	Da
Area	EST	NORD	EST	NORD	

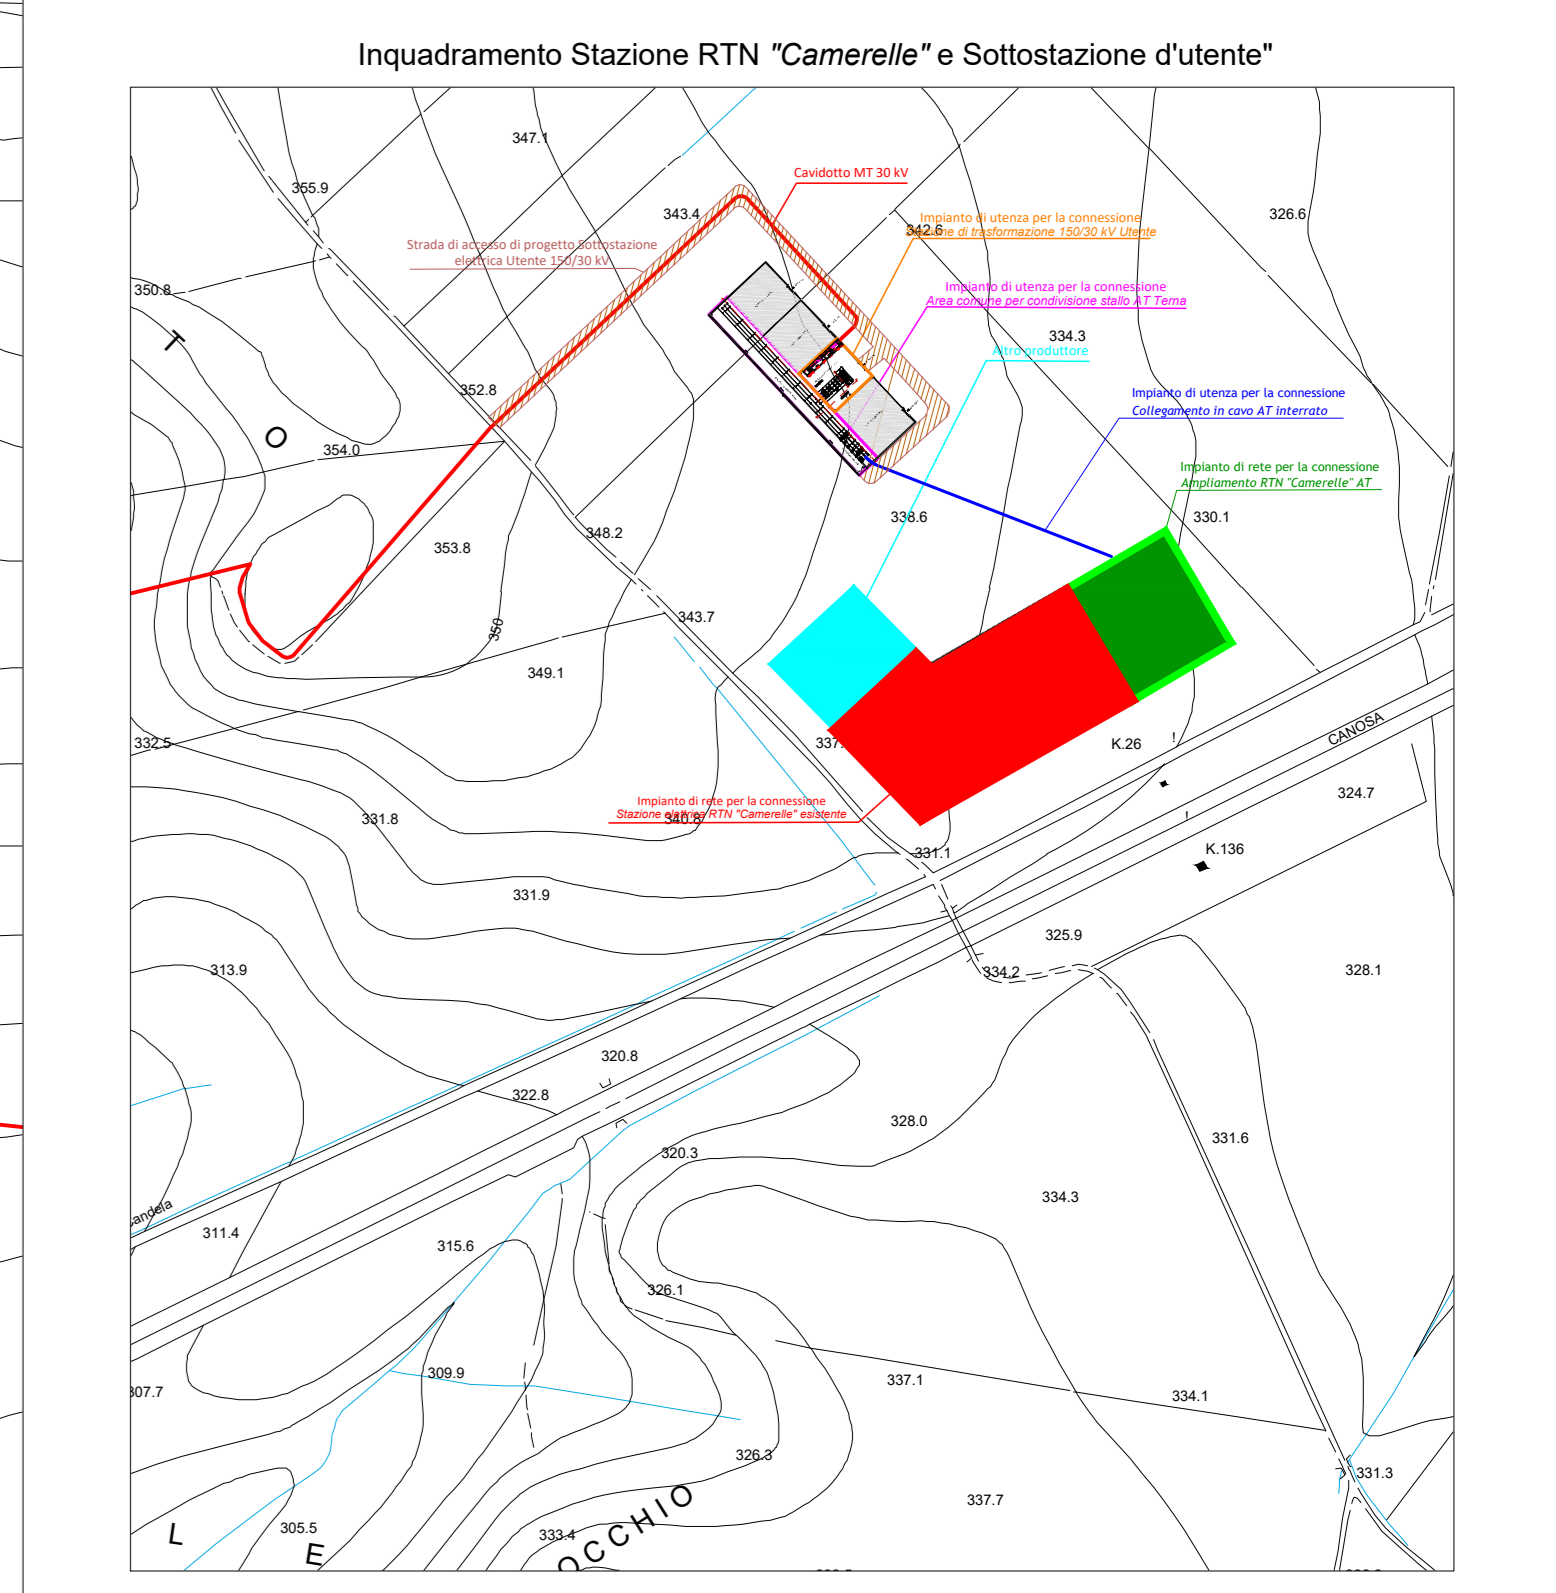

**REGIONE PUGLIA**  
 PROVINCIA DI FOGGIA  
**COMUNE DI ASCOLI SATRIANO**  
 LOCALITÀ SAN MERCURIO

Objetto:  
**PROGETTO DEFINITIVO PER LA COSTRUZIONE E L'ESERCIZIO DI UN IMPIANTO AGRO-FOTVOLTAICO AVENTE POTENZA PARI A 33,16 MW E RELATIVE OPERE DI CONNESSIONE**

Sezione:  
**SEZIONE E - RILIEVI PLANOALTIMETRICI E ELABORATI PROGETTUALI**

Elaborato:  
**LAYOUT DI PROGETTO SU C.T.R. - POST OPERAM**

Nome file sorgente: SEZIONE E/FV_ASC01.PD.E.01.dwg	Numero elaborato: FV_ASC01.PD.E.01	Scala: 1:2.000	Formato di stampa: 910X1500
Nome file stampo: FV_ASC01.PD.E.01.pdf	Tipologia: D		
Progettista: E-WAY FINANCE S.p.A. Via Po, 23 00198 ROMA (RM) P.IVA. 15773121007	Progettista: E-WAY FINANCE S.p.A. Via Po, 23 00198 ROMA (RM) P.IVA. 15773121007		

COOKE	REV. N.	DATA REV.	REDAZIONE	VERIFICA	VALIDAZIONE
FV_ASC01.PD.E.01	00	13/03/21	A.Morabito	A.Bottone - G.Corno	G.Corno