LOTTO A

PROFILO1	
Caratteristiche Tracciato di Progetto	
Quota Monte	294.49
Quota Valle	260.82
Lungh. Proiezione	778.12
Lungh. Sviluppo	780.00
Dislivello	13.70
Pendenza Minima	-0.27 %
Pendenza Massima	9.60 %
Pendenza Media	1.77 %

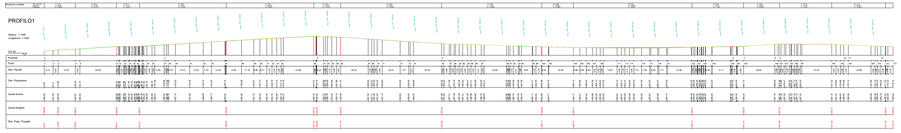

PROFILO2	
Caratteristiche Tracciato di Progetto	
Quota Monte	308.45
Quota Valle	283.00
Lungh. Proiezione	297.11
Lungh. Sviluppo	300.00
Dislivello	25.45
Pendenza Minima	-0.00 %
Pendenza Massima	-17.07 %
Pendenza Media	8.56 %

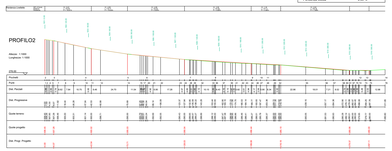

PROFILO3	
Caratteristiche Tracciato di Progetto	
Quota Monte	319.18
Quota Valle	277.80
Lungh. Proiezione	994.96
Lungh. Sviluppo	995.00
Dislivello	41.37
Pendenza Minima	-0.00 %
Pendenza Massima	-11.74 %
Pendenza Media	4.15 %

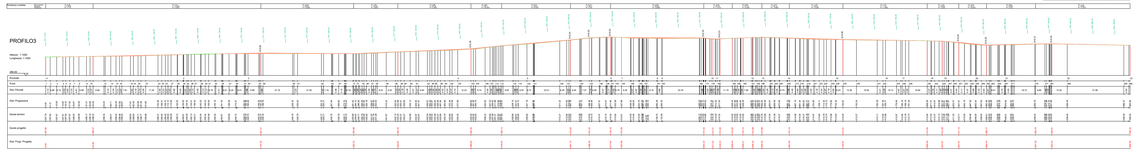

PROFILO4	
Caratteristiche Tracciato di Progetto	
Quota Monte	298.04
Quota Valle	288.71
Lungh. Proiezione	225.45
Lungh. Sviluppo	225.00
Dislivello	9.37
Pendenza Minima	0.00 %
Pendenza Massima	1.07 %
Pendenza Media	0.86 %

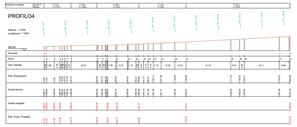

LOTTO A

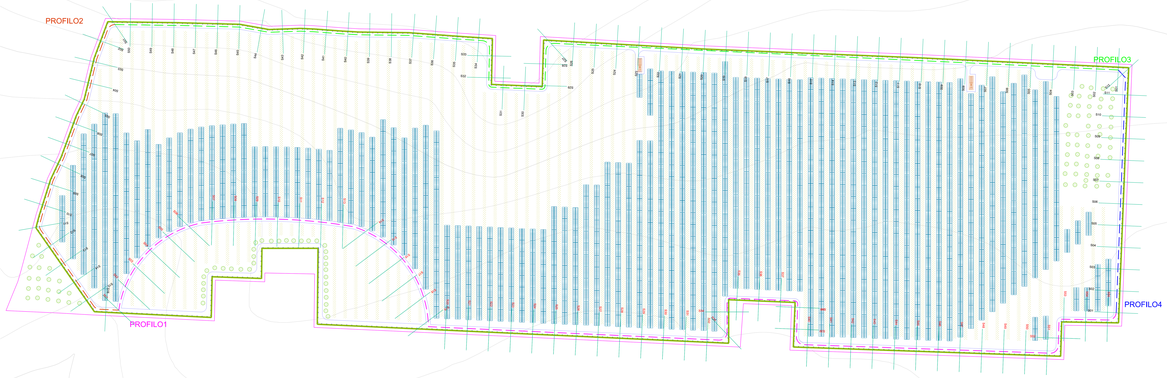

LEGENDA

Opere in progetto

- perimetro particelle
- recinzione area di impianto
- aree a permeabilità piena
- fascia tratturi a permeabilità condizionata
- viabilità interna permeabile

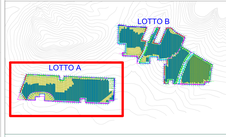

REGIONE PUGLIA

PROVINCIA DI FOGGIA

COMUNE DI ASCOLI SATRIANO

LOCALITÀ SAN MERCURIO

Oggetto:

PROGETTO DEFINITIVO PER LA COSTRUZIONE E L'ESERCIZIO DI UN IMPIANTO AGRO-FOTOVOLTAICO AVENTE POTENZA PARI A 33,16 MW E RELATIVE OPERE DI CONNESSIONE

Sezione:

SEZIONE E - RILIEVI PLANOALTIMETRICI E ELABORATI PROGETTUALI

Elaborato:

PLANIMETRIA E PROFILI DELLA VIABILITA' INTERNA "LOTTO A"

Nome file progetto	Nomenclatura elaborato	Scala:	Formato di stampa:
SEZIONE A/TV.ASC01.PD.E.07.1.dwg	PV.ASC01.PD.E.07.1.1		91621000
	Codice elaborato:		
PV.ASC01.PD.E.07.1.1.pdf	E		

Proponente:

E-WAY FINANCE S.p.A.
Via Po, 23
00198 ROMA (RM)
P.IVA: 15773121007

Progettista:

E-WAY FINANCE S.p.A.
Via Po, 23
00198 ROMA (RM)
P.IVA: 15773121007

Il Tecnico
Ing. Giuseppe Mazzeo
Ordine degli Ingegneri della Provincia di Bari n. 4453
E-WAY FINANCE S.p.A.
Direttore Tecnico
Ing. Giuseppe Mazzeo
C.F./P.I.: 15773121007

Il Tecnico
Ing. Giuseppe Mazzeo
Ordine degli Ingegneri della Provincia di Bari n. 4453
E-WAY FINANCE S.p.A.
Direttore Tecnico
Ing. Giuseppe Mazzeo
C.F./P.I.: 15773121007

CODICE	REV. n.	DATA REV.	REDAZIONE	VERIFICA	VALIDAZIONE
PV.ASC01.PD.E.07.1	00	11/2021	N.Colacurci	A.Antonucci/D.Conte	

© 2021 EWAY FINANCE S.p.A.
Il presente documento è di proprietà di E-WAY FINANCE S.p.A. Vietata la riproduzione o la divulgazione a terzi senza autorizzazione scritta.

TECNICO
Ing. Giuseppe Mazzeo
Via Nicola Fornari, 41
70125 BARI (BA)
tel. +39 3338664200

TECNICO
Ing. Nicola Colacurci
Via Nicola Fornari, 41
70125 BARI (BA)
tel. +39 3338664200