

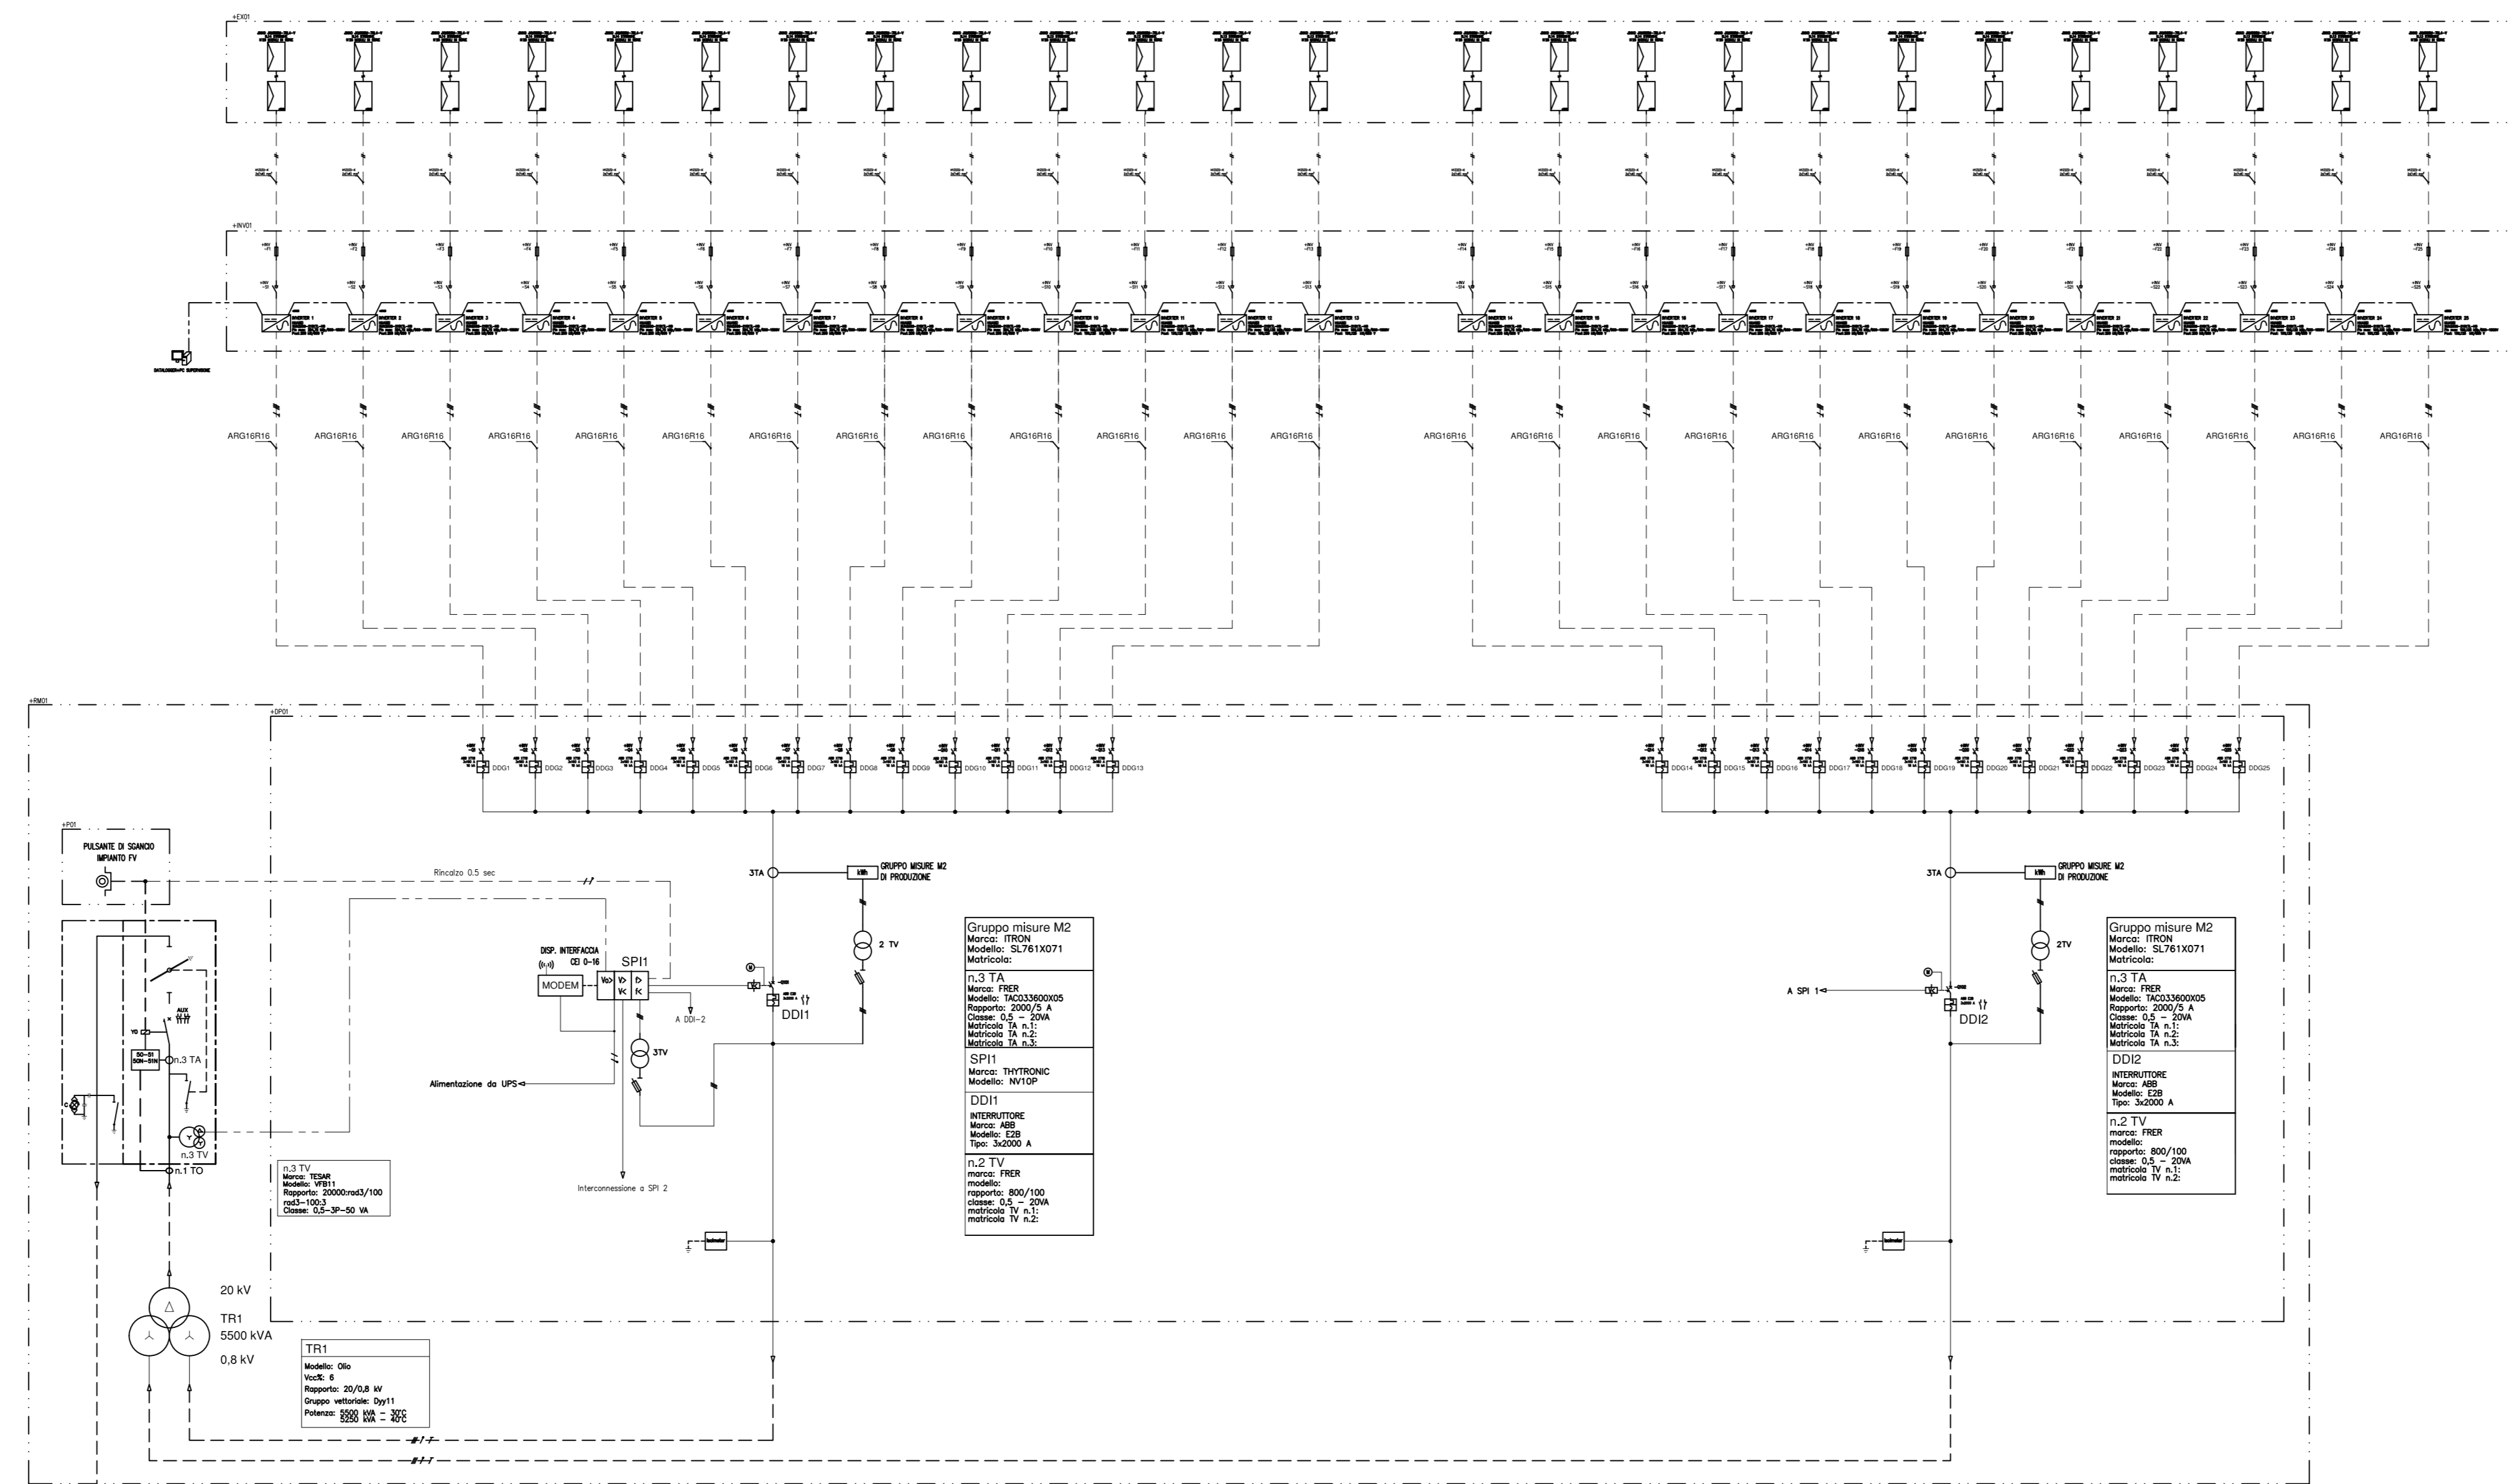


POTENZA DI PICCO CAMPO FOTOVOLTAICO 5.016,375 kWp
 POTENZA IN IMMISSIONE CABINA DI TRASFORMAZIONE 5.000 kW

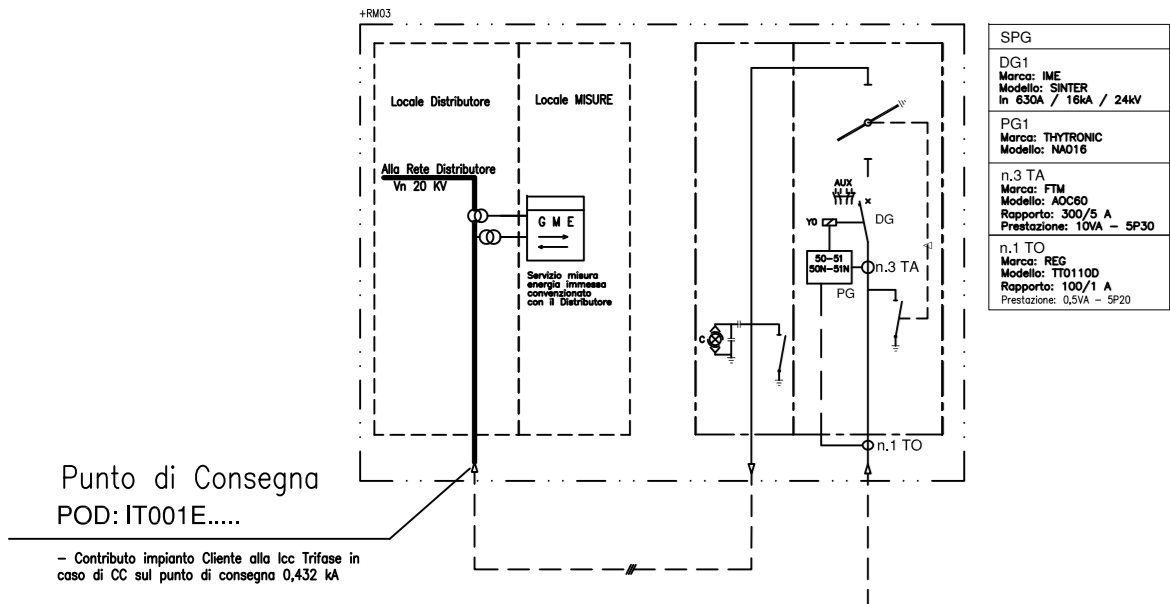


UBICAZIONE	DESCRIZIONE
+EX01	CAMPO FOTOVOLTAICO N.1
+EX02	CAMPO FOTOVOLTAICO N.2
+DP01	QUADRO INTERFACCIA IMPIANTO FV N.1
+DP02	QUADRO INTERFACCIA IMPIANTO FV N.2
+INV01	INVERTER IMPIANTO FOTOVOLTAICO N.1
+INV02	INVERTER IMPIANTO FOTOVOLTAICO N.2
+P01	PULSANTE DI SGANCIO SKID N.1
+P02	PULSANTE DI SGANCIO SKID N.2
+RM01	SKID DI TRASFORMAZIONE BT/MT N.1
+RM02	SKID DI TRASFORMAZIONE BT/MT N.2
+RM03	CABINA DI CONSEGNA

DATI TECNICI IMPIANTO FV	DESCRIZIONE
POTENZA DI PICCO IMPIANTO FV	10.003,5 kWp
POTENZA IN IMMISSIONE IMPIANTO FV	9.975 kW
TIPOLOGIA INVERTER	N.1 HUAWEI SUN2000-185KTL-HI N.49 HUAWEI SUN2000-215KTL-H0
NUMERO TOTALE INVERTER	50
POTENZA NOMINALE INVERTER	175 kW 200 kW
TIPOLOGIA MODULO FV	JINKO JAMS50-70L4-V
POTENZA PICCO MODULO FV	585 W
NUMERO TOTALE MODULI FV	17.100
NUMERO TOTALE TRASFORMATORI	2
POTENZA TRASFORMATORI	5.500 KVA - 30°C / 5.250 KVA - 40°C
POTENZA TOTALE TRASFORMATORI	11.000 KVA - 30°C / 10.500 KVA - 40°C

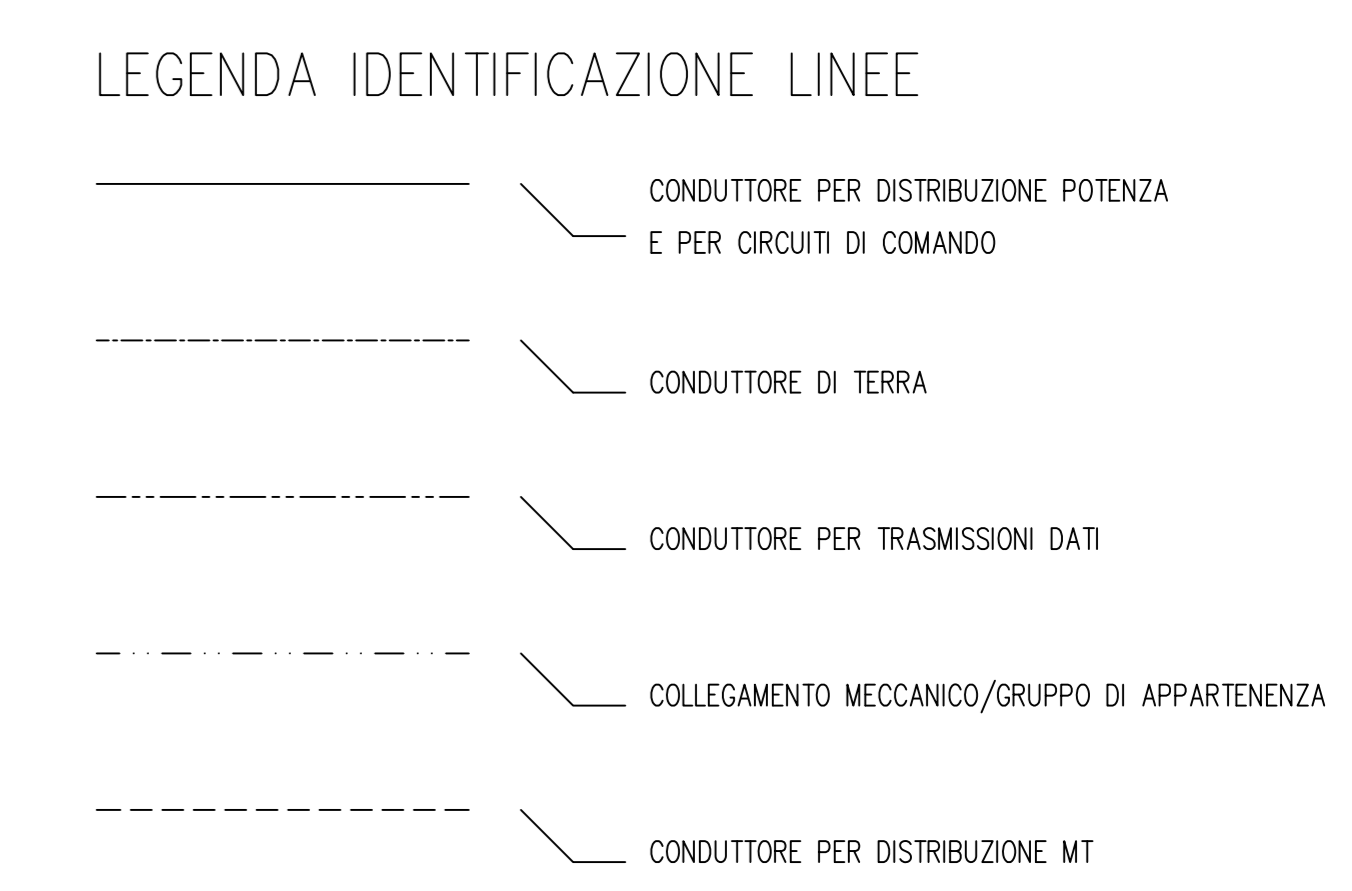

POTENZA DI PICCO CAMPO FOTOVOLTAICO 4.987,125 kWp
 POTENZA IN IMMISSIONE CABINA DI TRASFORMAZIONE 4.975 kW

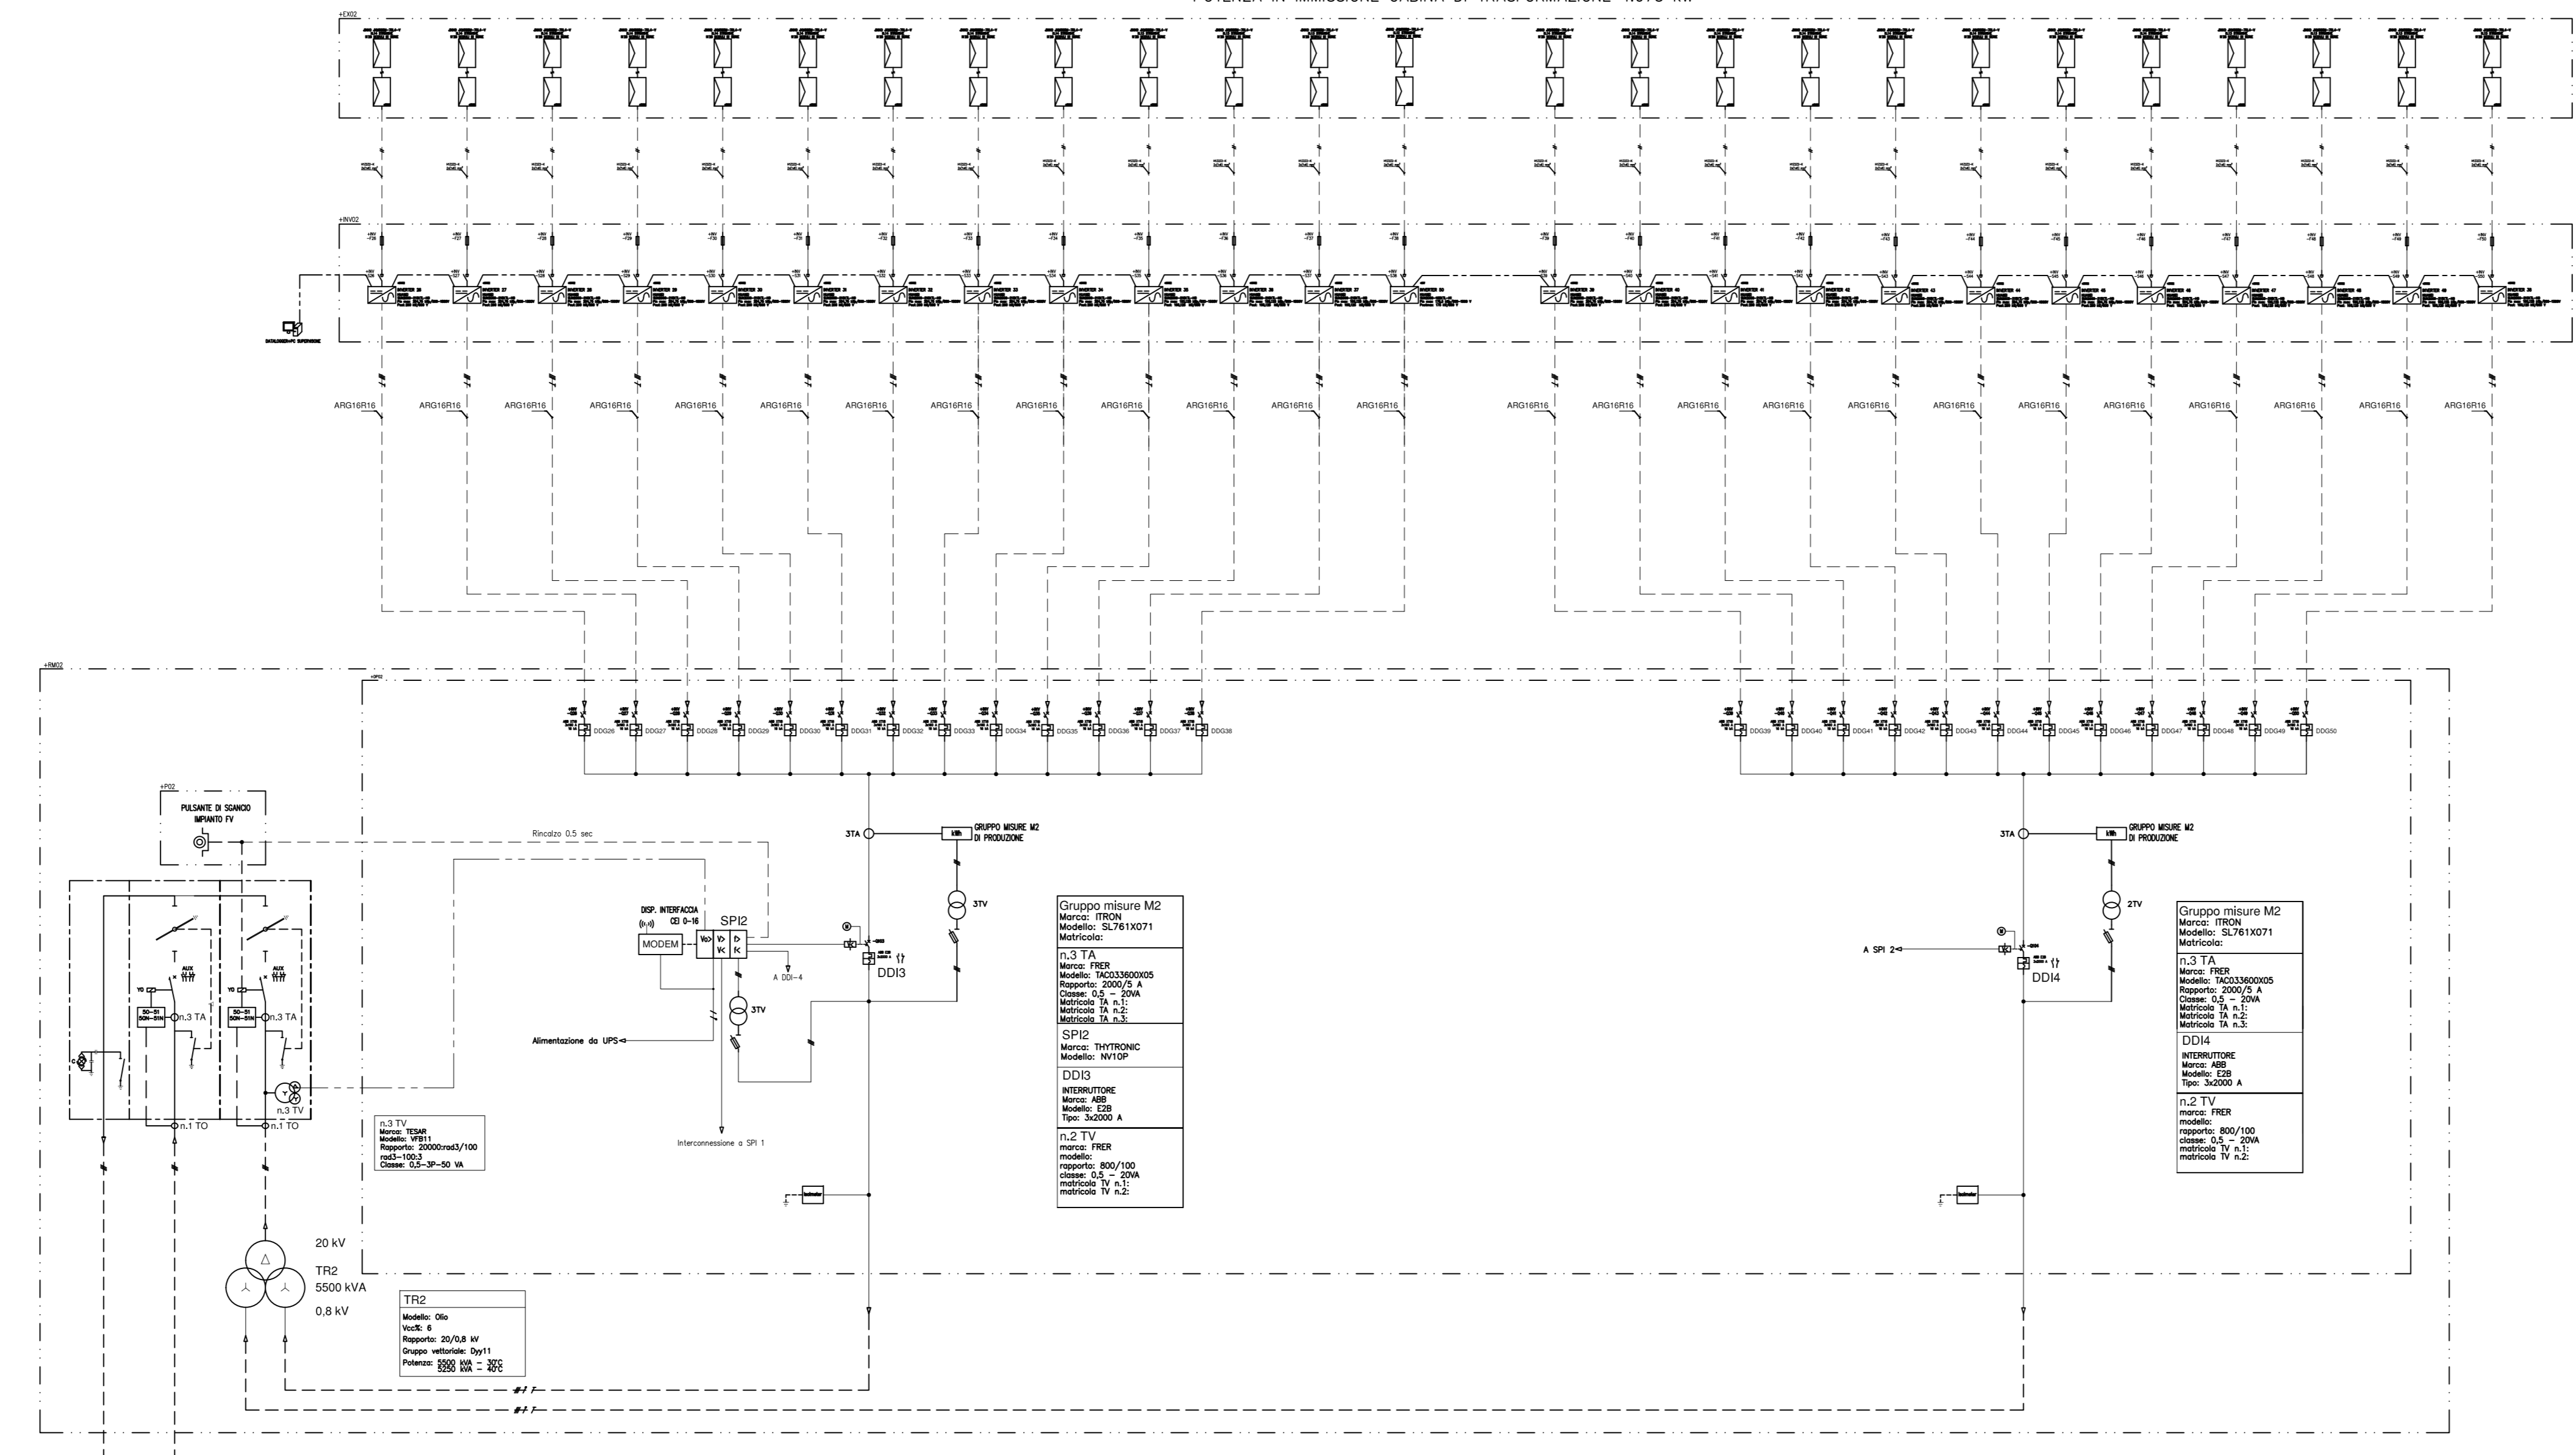

ESPE S.r.l.
 Via Dell'Artigianato, 6
 35010 Grantorto - PD - ITALY
 Partita IVA e Cod. Fisc. 00378170286
 Tel. +39.049.9455033 - Fax +39.049.9455022
 www.espegroup.com - espe@espe.it

Rev.	Data/Date	Modifiche/Redrafts		
Cliente/Customer			Disegnato/Draftsman	
Alta Capital 10 S.r.l. Via Ettore de Sonnaz, 19 - 10121 - Torino (TO)			S.Lauto	
Oggetto/Subject			Verificato/Checked	
SCHEMA ELETTRICO UNIFILARE IMPIANTO FOTOVOLTAICO A TERRA - POTENZA DI PICCO 10.003,5 kWp - POTENZA IN IMMISSIONE 9.975 kW - SITO A FAGGIANO (TA)			Per. Ind. Maurizio Zanchin	
Commessa/Work order	Tavola/Table	File	Scala/Scale	Data/Date
Alta_Capital	Ad_004	Ad004_Schema_Unifilare	/	19/01/2022

Questo disegno e' di proprieta' della Ditta Espe S.r.l. che ne vieta la riproduzione e la comunicazione a terzi senza autorizzazione scritta. A rigore di legge la Societa' tutela i propri diritti.

This drawing is the property of ESPE S.r.l. and its reproduction and communication to third parties without prior authorization is prohibited. The Company reserves the right to safe guard itself according to the law.