INQUADRAMENTO SU CARTA PTP- COMPONENTI DEL PAESAGGIO CONTRADA PARRINO/PITARRE

SCALA 1:5.000

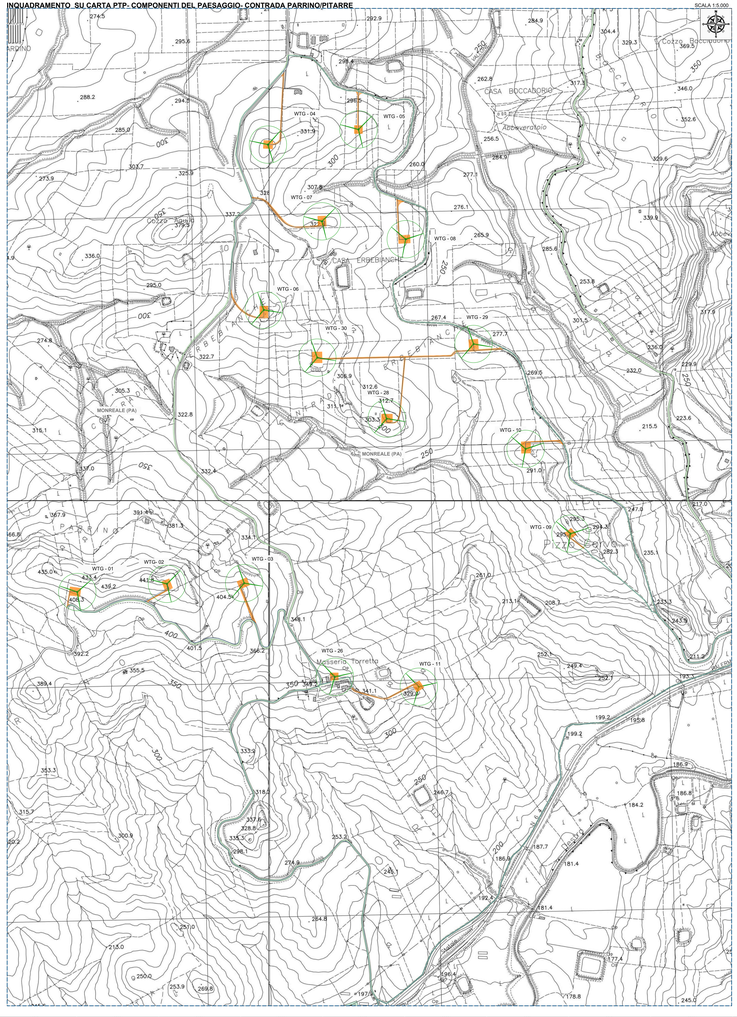

INQUADRAMENTO SU CARTA PTP- COMPONENTI DEL PAESAGGIO- CONTRADA MACELLAROTTO/BORRAGINE/MONTAGNOLA

SCALA 1:5.000

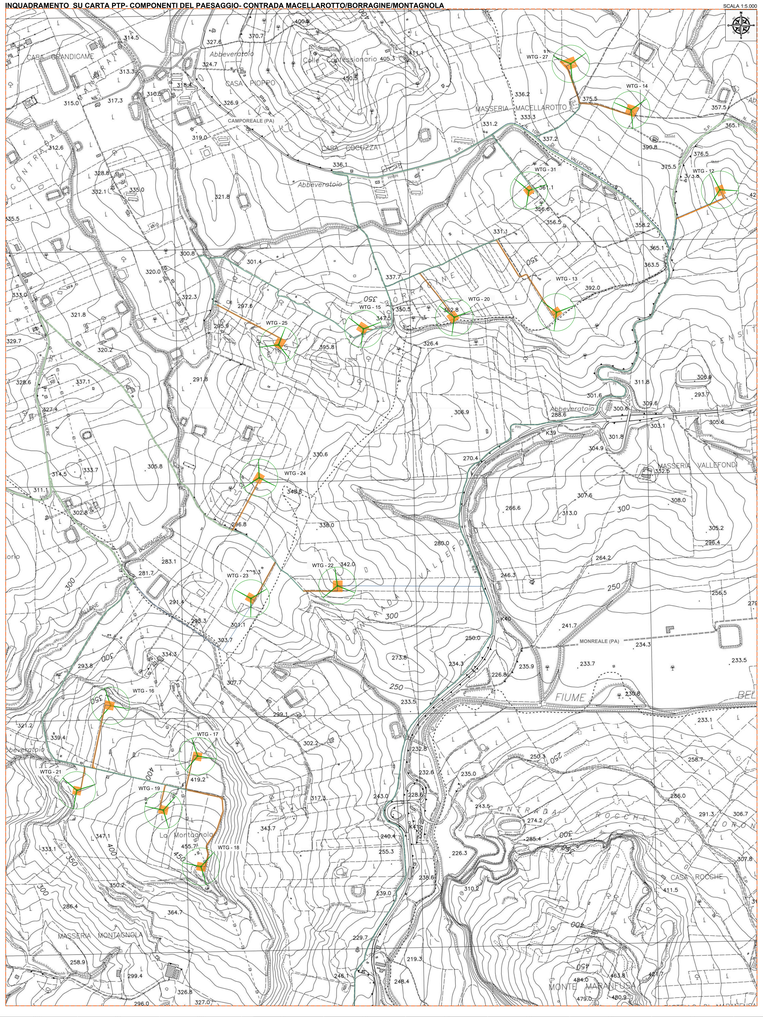

INQUADRAMENTO GENERALE SU CARTA PTP- COMPONENTI DEL PAESAGGIO

SCALA 1:25.000

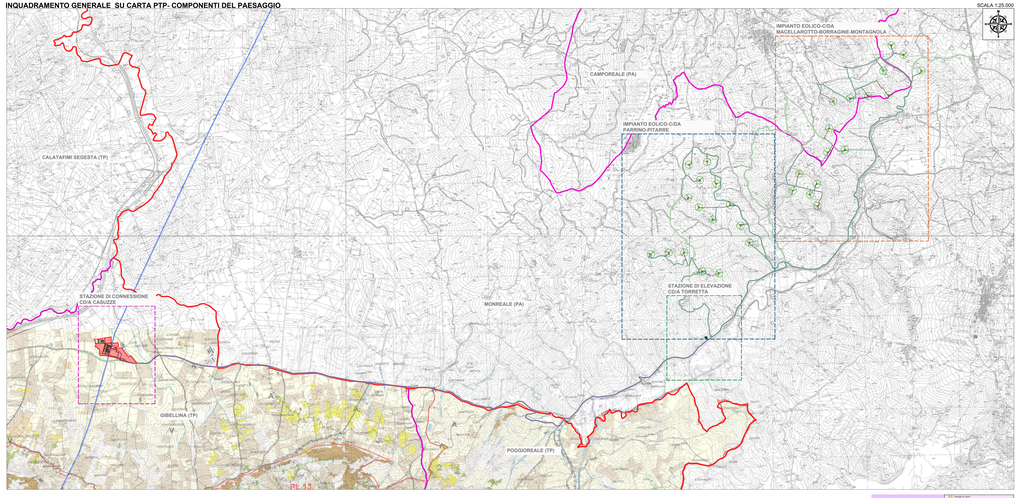

INQUADRAMENTO CARTA COMPONENTI DEL PAESAGGIO PTPP TRAPANI- STAZIONE DI CONNESSIONE C/DA CASUZZE

SCALA 1:5.000

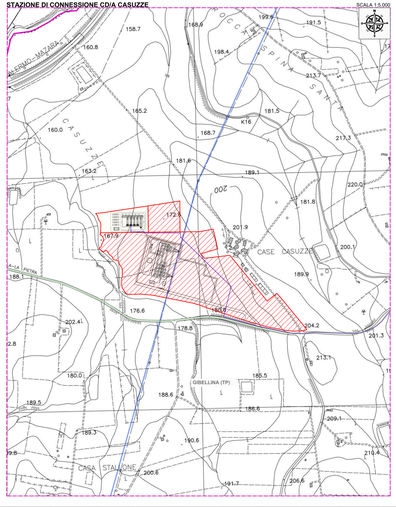

INQUADRAMENTO CARTA COMPONENTI DEL PAESAGGIO PTPP TRAPANI- STAZIONE DI ELEVAZIONE C/DA TORRETTA

SCALA 1:5.000

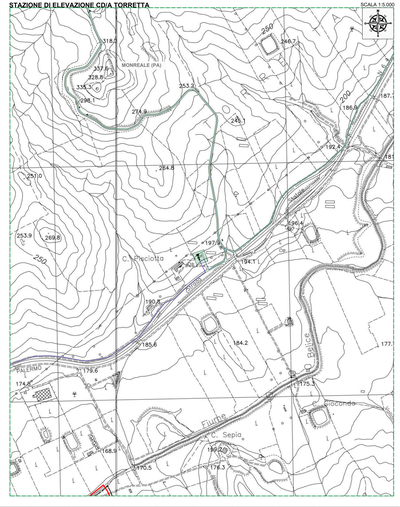

LEGENDA

- Aerogeneratori
- Confine Provinciale
- Confine Comunale
- Tracciato cavidotto MT
- Tracciato cavidotto AT
- Linea elettrica 220kV "Partanna - Partanna"
- Strade esistenti
- Strade in nuova realizzazione
- Area stazione utente 220/30 kV
- Area stazione elevazione 150/30 kV
- Area stazione rete 220 kV
- Strade e piazzole di nuova realizzazione

Legenda


