


WTG - 24

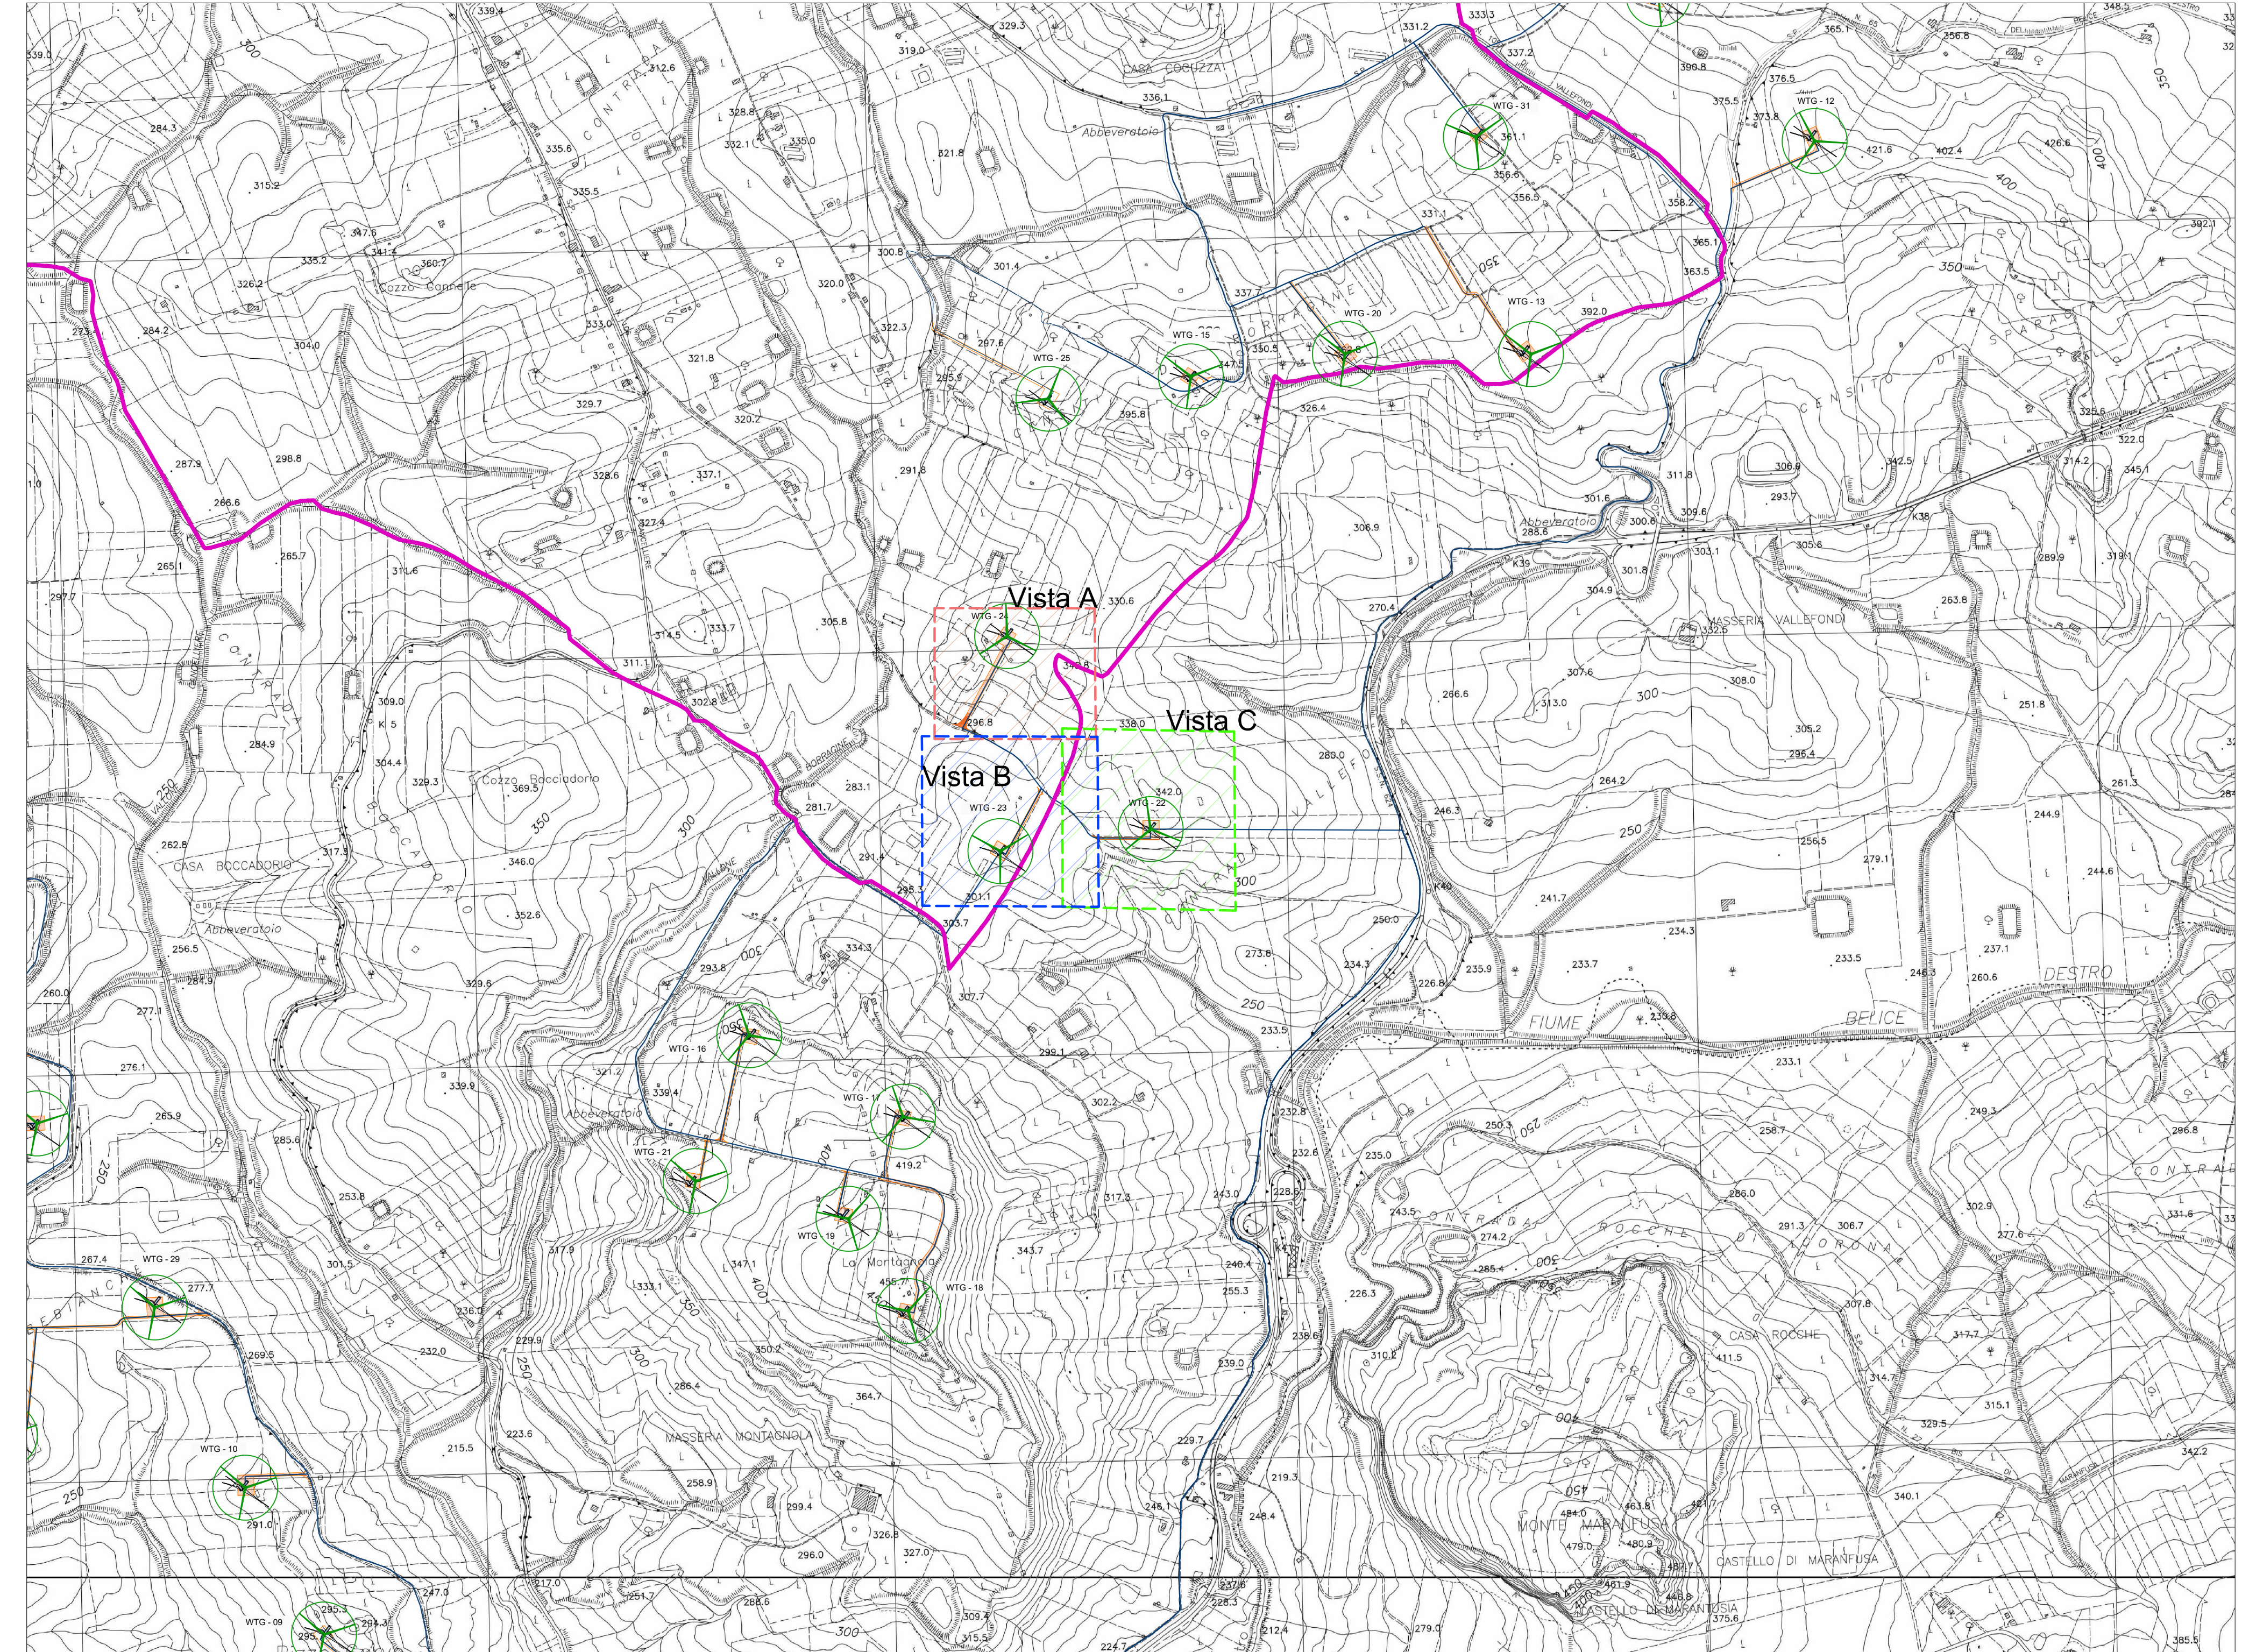

Vista A

Vista B

Vista C



WTG - 23



WTG - 22

- LEGENDA**
- Aerogeneratore
 - Aree e piazzole definitive di nuova realizzazione
 - Confine Provinciale
 - Strade esistenti da adeguare
 - Confine Comunale
 - Strade esistenti
 - Tracciato candidato MT
 - Scarpata in scavo
 - Scarpata in riporto

REGIONE SICILIA
CITTA' METROPOLITANA DI PALERMO
LIBERO CONSORZIO COMUNALE DI TRAPANI

PROGETTO: Località Impianto
 COMUNE DI MONREALE (PA) CONTRADA MACELAROTTO, PARRINO, PIATARRE, MONTAGNOLA
 COMUNE DI CAMPOREALE (PA) CONTRADA BORRAGGINE
 Località Commissione
 COMUNE DI GIBILINA (TP) CONTRADA CASUZZE
 Località Area Impianto Eolico
 COMUNI DI MONREALE (PA)-CAMPOREALE (PA) CONTRADA ARBITA DI SOPRA

PROGETTO DEFINITIVO
 Realizzazione impianto Eolico denominato "S&P 11" con potenza di
 picco 155.000,00 kWp e potenza nominale 135.000,00 kW

CODICE ELABORATO				DATA:
PROSPETTIVE	IPOTESI DOCUMENTO	PROGRESSIVO	REV.	05/04/2022
SPE	REV.	REV.	REV.	00
EPD - ELABORAZIONE PROGETTO DIGITALE	REL - RELAZIONE	REV.	Data Rev.	
APD - ALTRA DOCUMENTAZIONE	IST - ISTANZA	REV.	Data Rev.	
ELABORATO: SP11EPD014e_00-S&P_11 Planimetria_Parco_Eolico_Fase di esercizio				
TAV: EPD014e	SCALA: VARIE			

PROGETTISTI: **Ing. Sapienza Angelo**

SPAZIO RISERVATO PER LE APPROVAZIONI

SOCIETA': **S&P 11 S.R.L.**
 SICILIA E PROGRESSO
 sede legale: Corso da Mulo 112, 90042 Parrino (PA)
 C.F. 0897480094 tel. 091965917 fax 09190355
 email: svl@sp11.it
 pec: svl@sp11.it@pec.it

