


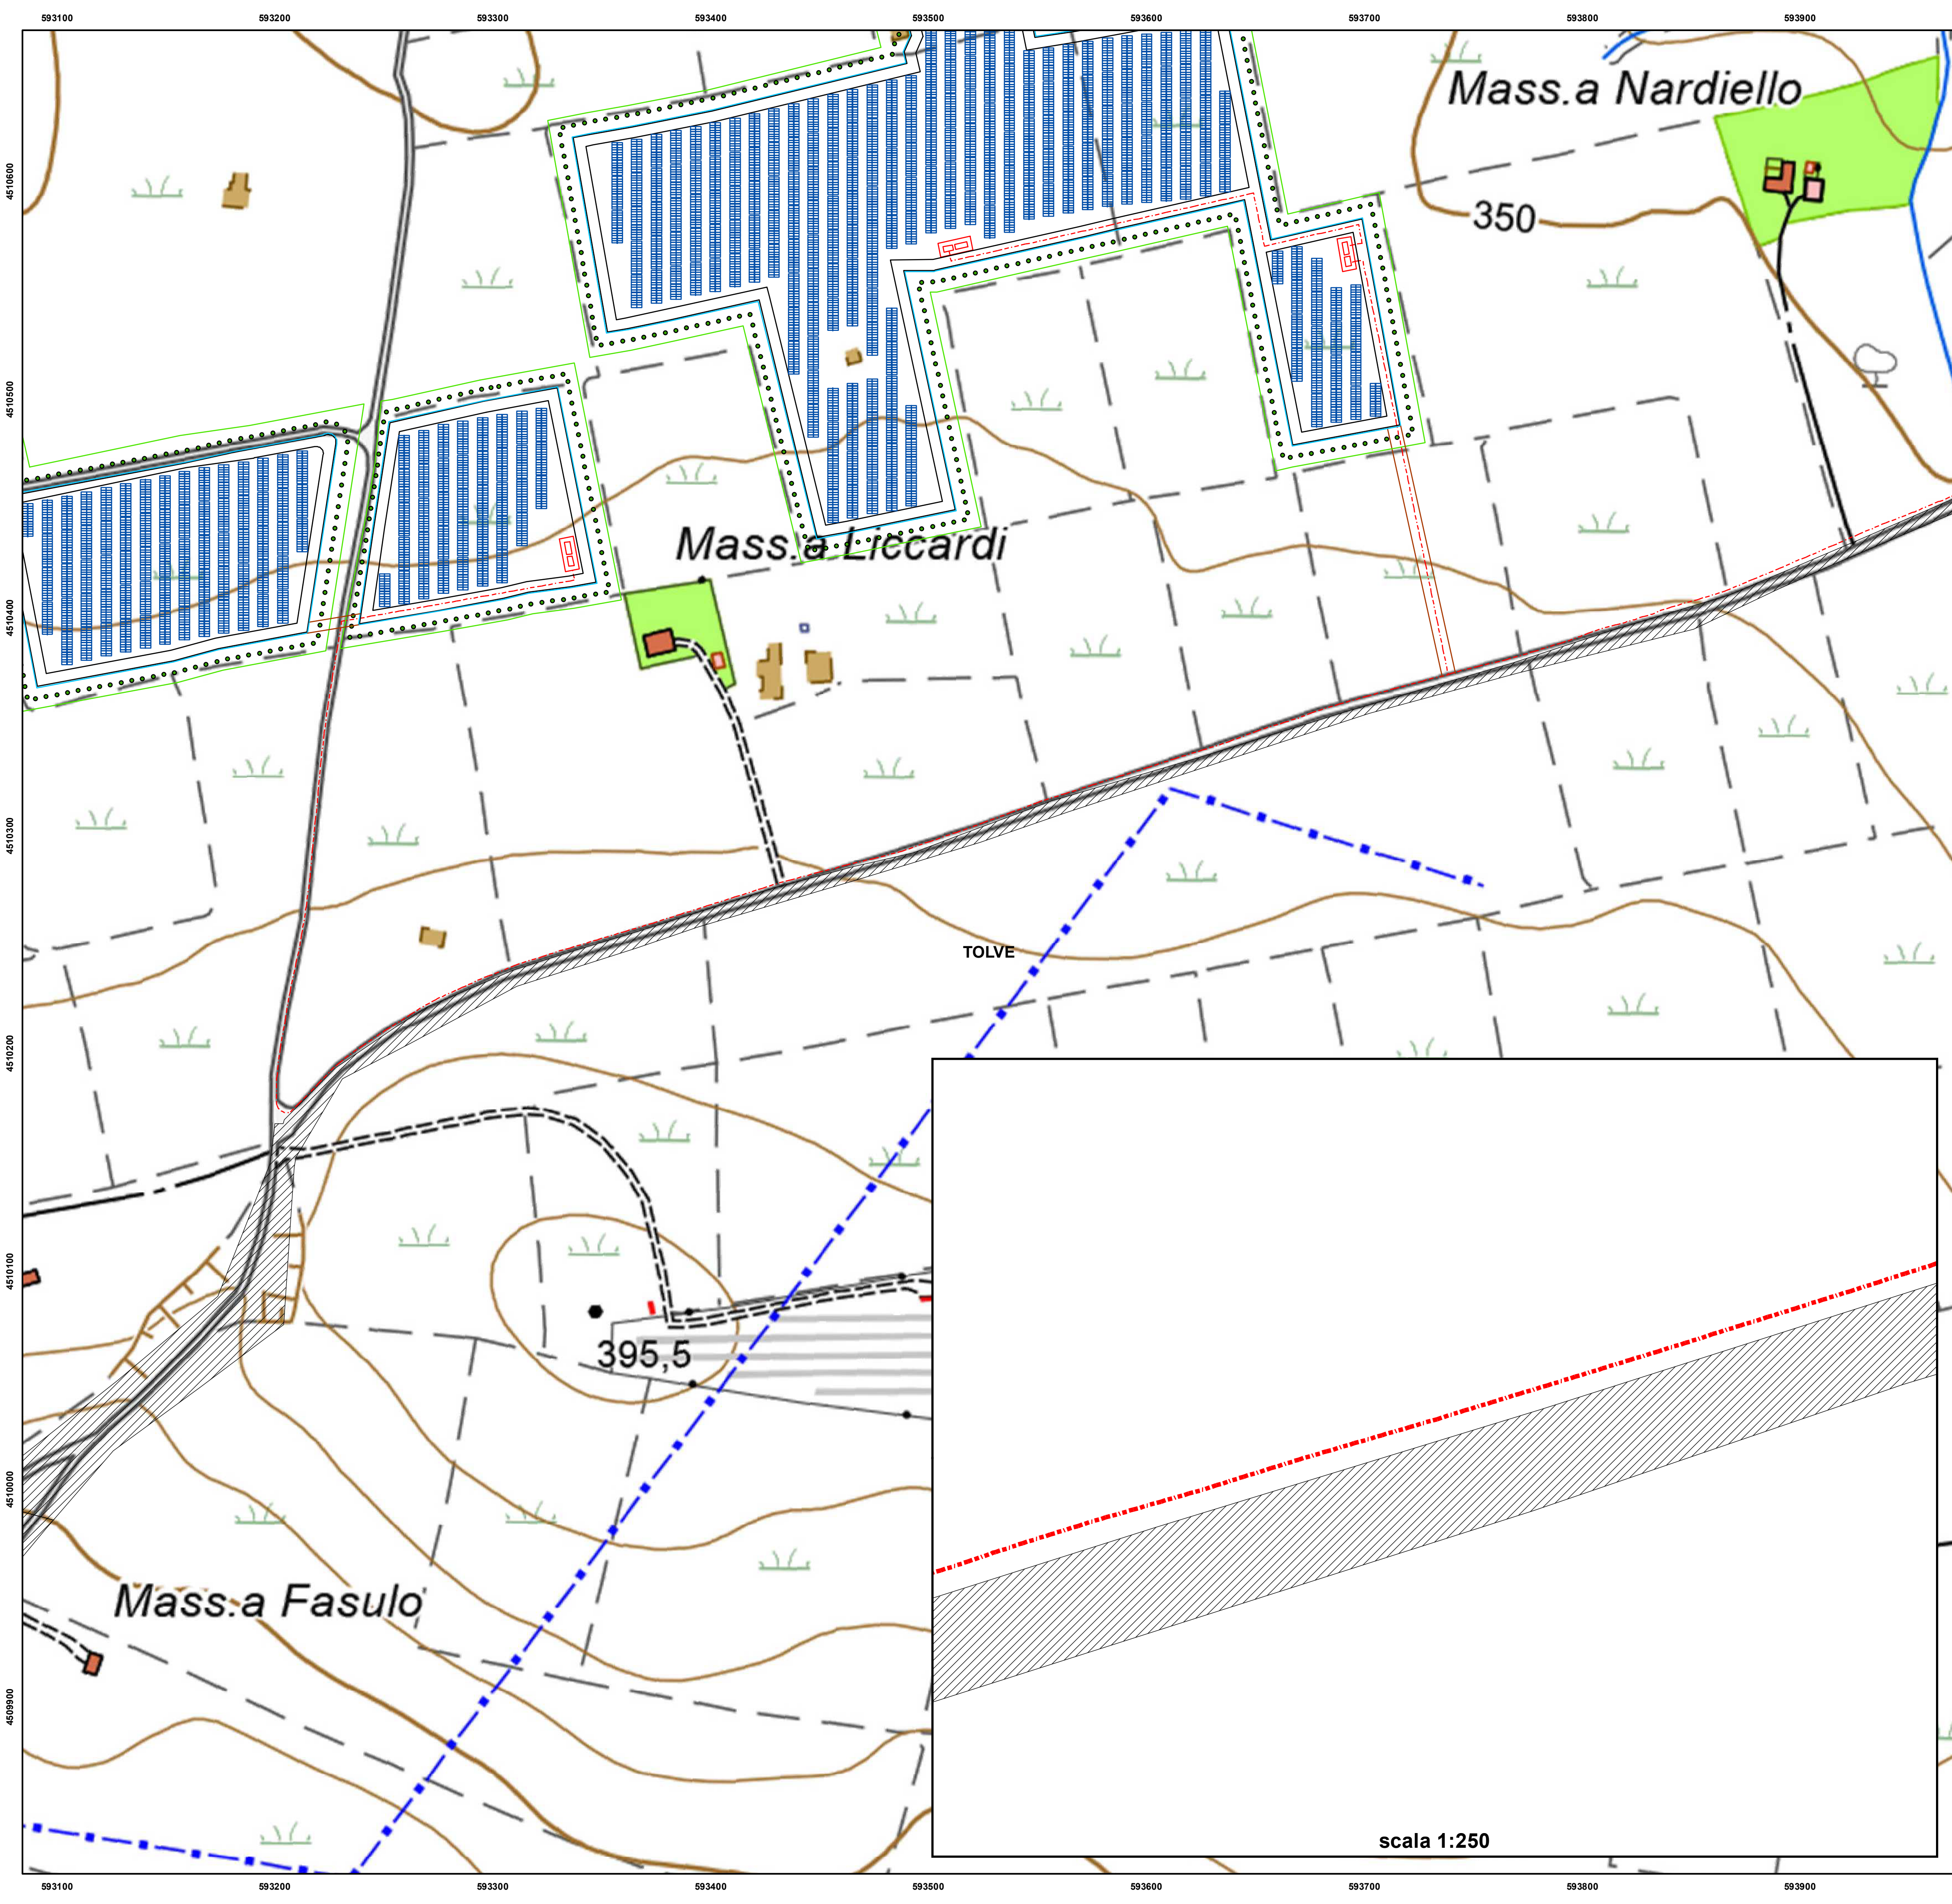

REGIONE BASILICATA

COMUNE DI TOLVE

IMPIANTO AGRO - FOTOVOLTAICO

PROGETTO REALIZZAZIONE IMPIANTO FOTOVOLTAICO E RELATIVE
OPERE DI CONNESSIONE IN AGRO DI TOLVE - PZ
LOCALITÀ FONTANA VASCILEDI

POTENZA NOMINALE 20 MW

N° ALLEGATO
A.13.12c

Carta dei Vincoli DLgs 42/2004

COMMITTENTE

MILANO ENERGY SRLS

VIA MICHELANGELO BUONARROTI N° 35
85010 VAGLIO BASILICATA - PZ
P.IVA 0214040765

DATA: NOVEMBRE 2021

Rev n°1

Legenda

Opere in Progetto

- Piste di accesso
- Cabine
- Piste interne
- Recinzione
- Tracker
- Fascia alberata
- Alberature
- Cavidotti Interni
- Limiti Amministrativi
- Tratturi-art10

1:1.500

02550100150200250300

Metri