

GENERALE

- Confini comunali
- Confini provinciali
- Tracciato di progetto
- Elettrodotti esistenti
- Cavidotti di progetto
- Autostrada
- Linea ferroviaria esistente
- Elettrodotti di progetto
- Corsi d'acqua
- Pista lungilinea
- Piste temporanea lungilinea
- Utilizzo viabilità esistente
- Utilizzo viabilità ordinaria dopo interventi di progetto
- Allargamento viabilità ordinaria esistente

PUNTI DI MONITORAGGIO


- Atmosfera ATM-XX-YY-n'(ZZZ)
- Rumore RUM-XX-YY-n'(ZZZ)
- Vibrazioni VIB-XX-YY-n'(ZZZ)
- Campi Elettromagnetici CEM-XX-YY-n'(ZZZ)

FASI

- Ante Operam
- Corso d'Opera
- Post Operam

LEGENDA

- CB - Cantiere Base
- CA - Cantiere Armamento
- CO - Cantiere Operativo
- CI - Cantiere Industriale
- AT - Area Tecnica

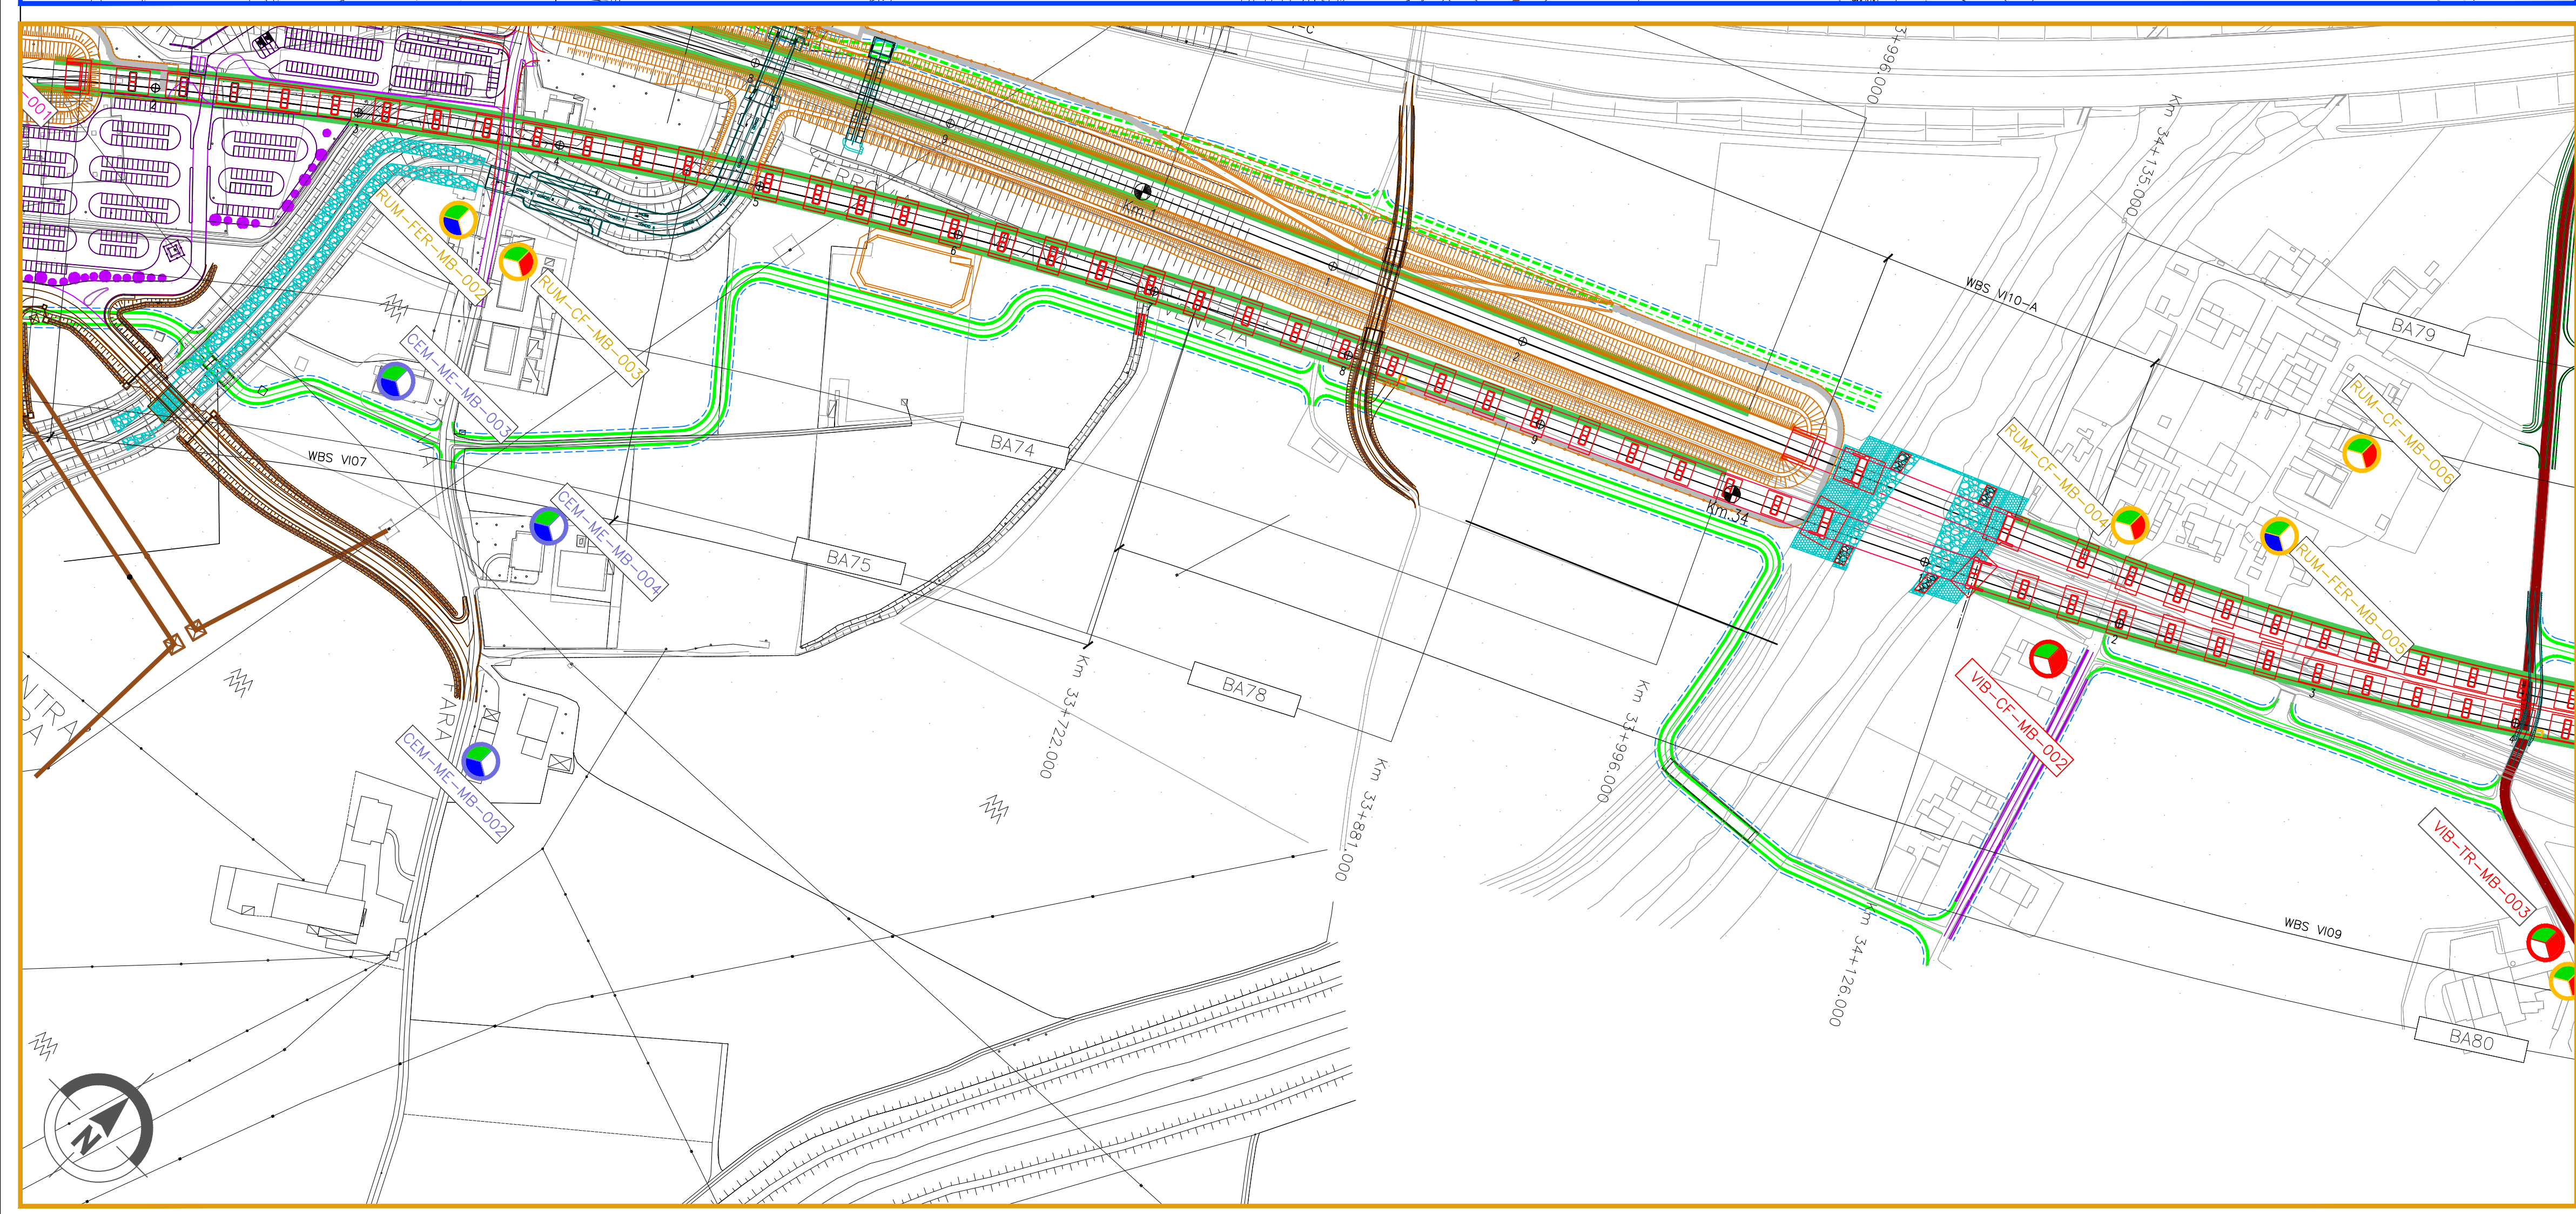

COMMITTENTE: **RFI RETE FERROVIARIA ITALIANA GRUPPO FERROVIE DELLO STATO**

ALTA SORVEGLIANZA: **ITALFERR GRUPPO FERROVIE DELLO STATO**

GENERAL CONTRACTOR: **IRICAV2**

INFRASTRUTTURE FERROVIARIE STRATEGICHE DEFINITE DALLA LEGGE OBIETTIVO N. 443/01
LINEA A.V. /A.C. TORINO-VENEZIA Tratta VERONA-PADOVA
Lotto funzionale Verona-Bivio Vicenza

PROGETTO ESECUTIVO
PIANO DI MONITORAGGIO AMBIENTALE
PLANIMETRIA UBICAZIONE PUNTI DI MISURA
COMPONENTI ATMOSFERA, RUMORE, VIBRAZIONI E CAMPI ELETTROMAGNETICI - TAV.18/25

IL PROGETTISTA INTEGRATORE Ing. Giovanni MALAVENDA ALBO INGEGNERI PROFESSIONISTI Data: SETTEMBRE 2022		CONSORZIO Iricav Due Ing. Paolo CARAVITA Data: SETTEMBRE 2022		DIRETTORE LAVORI		SCALA: 1:2000		
COMMESSA	LOTTO	FASE	ENTE	TIPO DOC.	OPERA/DISCIPLINA	PROGR.	REV.	FOGLIO
IN17	10	E	12	P6	MB0000	018	C	18

VISTO CONSORZIO IRICAV DUE
 Firma: [Signature]
 Data: SETTEMBRE 2022

Rev.	Descrizione	Redatto	Data	Verificato	Data	Approvato	Data
A	EMISSIONE	gen. A. Cines	Ottobre 2020	arch. P. Pano	Ottobre 2020	arch. R. Scatola	Ottobre 2020
B	Nota ARPA Veneto del 26.02.2021 - Prot. 00147823	gen. A. Cines	Luglio 2021	arch. P. Pano	Luglio 2021	arch. R. Scatola	Luglio 2021
C	Infortunio ARPA Veneto del 12.08.2022 - Prot. 0073348	gen. A. Cines	Settembre 2022	arch. P. Pano	Settembre 2022	arch. R. Scatola	Settembre 2022

CIG: 8377957CD1 CUP: J41E9100000009 File: [Blank] Cod. origine: [Blank]

Progetto cofinanziato dalla Unione Europea

Scala di plot: [Blank] TUTTI I DIRITTI DEL PRESENTE DOCUMENTO SONO RISERVATI. LA PRODUZIONE ANCHE PARZIALE È VIETATA.