


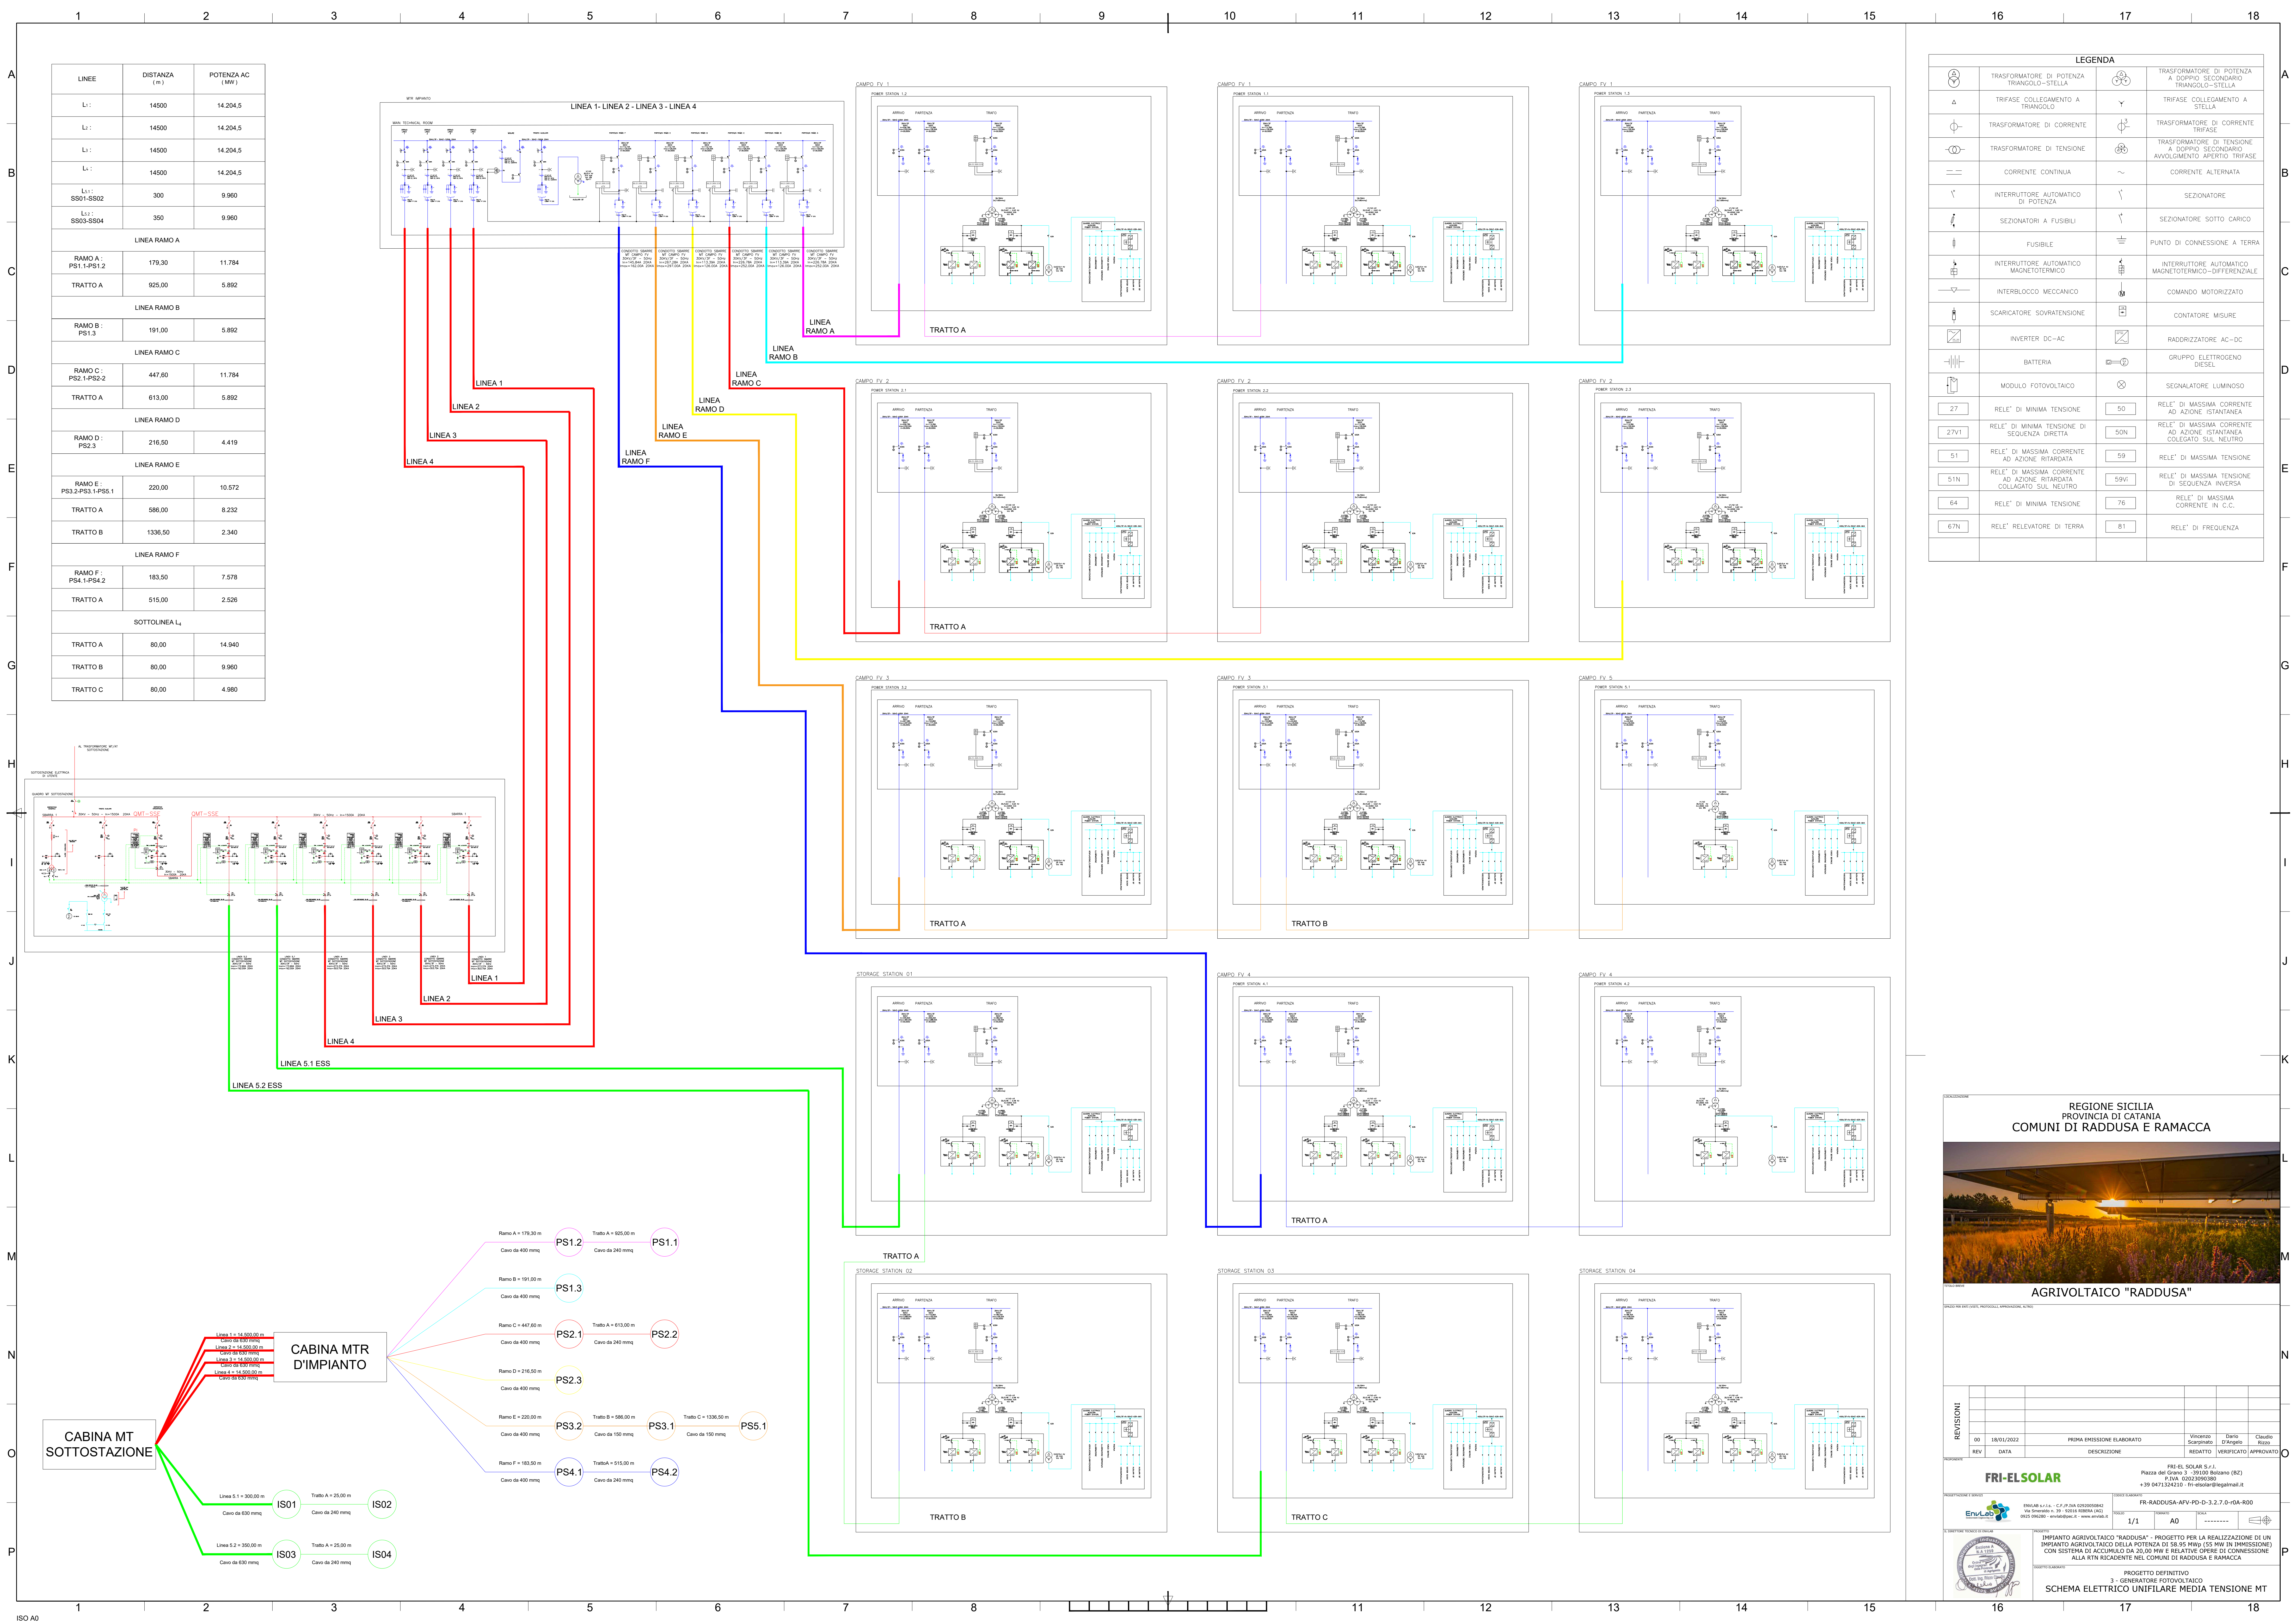

LINEE	DISTANZA (m)	POTENZA AC (MW)
L1:	14500	14.204,5
L2:	14500	14.204,5
L3:	14500	14.204,5
L4:	14500	14.204,5
L5:	300	9.960
L6:	350	9.960
LINEA RAMO A		
RAMO A: PS1.1-PS1.2	179,30	11.784
TRATTO A	925,00	5.892
LINEA RAMO B		
RAMO B: PS1.3	191,00	5.892
LINEA RAMO C		
RAMO C: PS2.1-PS2.2	447,60	11.784
TRATTO A	613,00	5.892
LINEA RAMO D		
RAMO D: PS2.3	216,50	4.419
LINEA RAMO E		
RAMO E: PS3.1-PS3.2	220,00	10.572
TRATTO A	586,00	8.232
TRATTO B	1336,50	2.340
LINEA RAMO F		
RAMO F: PS4.1-PS4.2	183,50	7.578
TRATTO A	515,00	2.526
SOTTOLINEA L6		
TRATTO A	80,00	14.940
TRATTO B	80,00	9.960
TRATTO C	80,00	4.980

LEGENDA			
	TRASFORMATORE DI POTENZA TRIANGOLO-STELLA		TRASFORMATORE DI POTENZA A DOPPIO SECONDARIO TRIANGOLO-STELLA
	TRIFASE COLLEGAMENTO A TRIANGOLO		TRIFASE COLLEGAMENTO A STELLA
	TRASFORMATORE DI CORRENTE		TRASFORMATORE DI CORRENTE
	TRASFORMATORE DI TENSIONE		TRASFORMATORE DI TENSIONE A DOPPIO SECONDARIO AVVOLGIMENTO APERTO TRIFASE
	CORRENTE CONTINUA		CORRENTE ALTERNATA
	INTERRUTTORE AUTOMATICO DI POTENZA		SEZIONATORE
	SEZIONATORI A FUSIBILI		SEZIONATORE SOTTO CARICO
	FUSIBILE		PUNTO DI CONNESSIONE A TERRA
	INTERRUTTORE AUTOMATICO MAGNETOTERMICO		INTERRUTTORE AUTOMATICO MAGNETOTERMICO-DIFFERENZIALE
	INTERBLOCCO MECCANICO		COMANDO MOTORIZZATO
	SCARICATORE SOVRATENSIONE		CONTATORE MISURE
	INVERTER DC-AC		RADORIZZATORE AC-DC
	BATTERIA		GRUPPO ELETTROGENO DIESEL
	MODULO FOTOVOLTAICO		SEGNALATORE LUMINOSO
	RELE' DI MINIMA TENSIONE		RELE' DI MASSIMA CORRENTE AD AZIONE ISTANTANEA
	RELE' DI MINIMA TENSIONE DI SEQUENZA DIRETTA		RELE' DI MASSIMA CORRENTE AD AZIONE ISTANTANEA COLEGATO SUL NEUTRO
	RELE' DI MASSIMA CORRENTE AD AZIONE RITARDATA		RELE' DI MASSIMA TENSIONE
	RELE' DI MASSIMA CORRENTE COLLAGATO SUL NEUTRO		RELE' DI MASSIMA TENSIONE DI SEQUENZA INVERSA
	RELE' DI MINIMA TENSIONE		RELE' DI MASSIMA TENSIONE
	RELE' DI MASSIMA CORRENTE IN C.C.		RELE' DI MASSIMA TENSIONE
	RELE' RELEVATORE DI TERRA		RELE' DI FREQUENZA

REGIONE SICILIA
PROVINCIA DI CATANIA
COMUNI DI RADDUSA E RAMACCA

AGRIVOLTAICO "RADDUSA"

REVISIONI

00	18/01/2021	PRIMA EMISSIONE ELABORATO	Vincenzo Scaramato	Dario D'Amico	Claudio Rizzo
REV	DATA	DESCRIZIONE	REDACTO	VERIFICATO	APPROVATO

FRI-EL SOLAR

FRI EL SOLAR S.r.l.
Piazza del Grano 3 - 09100 Bolzano (BZ)
P.IVA 01223990660
+39 0471324210 - fri-elsolar@gmail.it

PROGETTO ELENCO

EnviLab

EnviLab S.p.A. - C.F. 01402000942
Via S. Maria 10 - 00187 ROMA (RM)
0673 060200 - envi@envisol.it - www.envisol.it

PROGETTO ELENCO

FR-RADDUSA-AFV-PO-D-3.2.7.0-IDA-R00

1/1

A0

PROGETTO DEFINITIVO

3 - GENERATORE FOTOVOLTAICO

SCHEMA ELETTRICO UNIFILARE MEDIA TENSIONE MT