


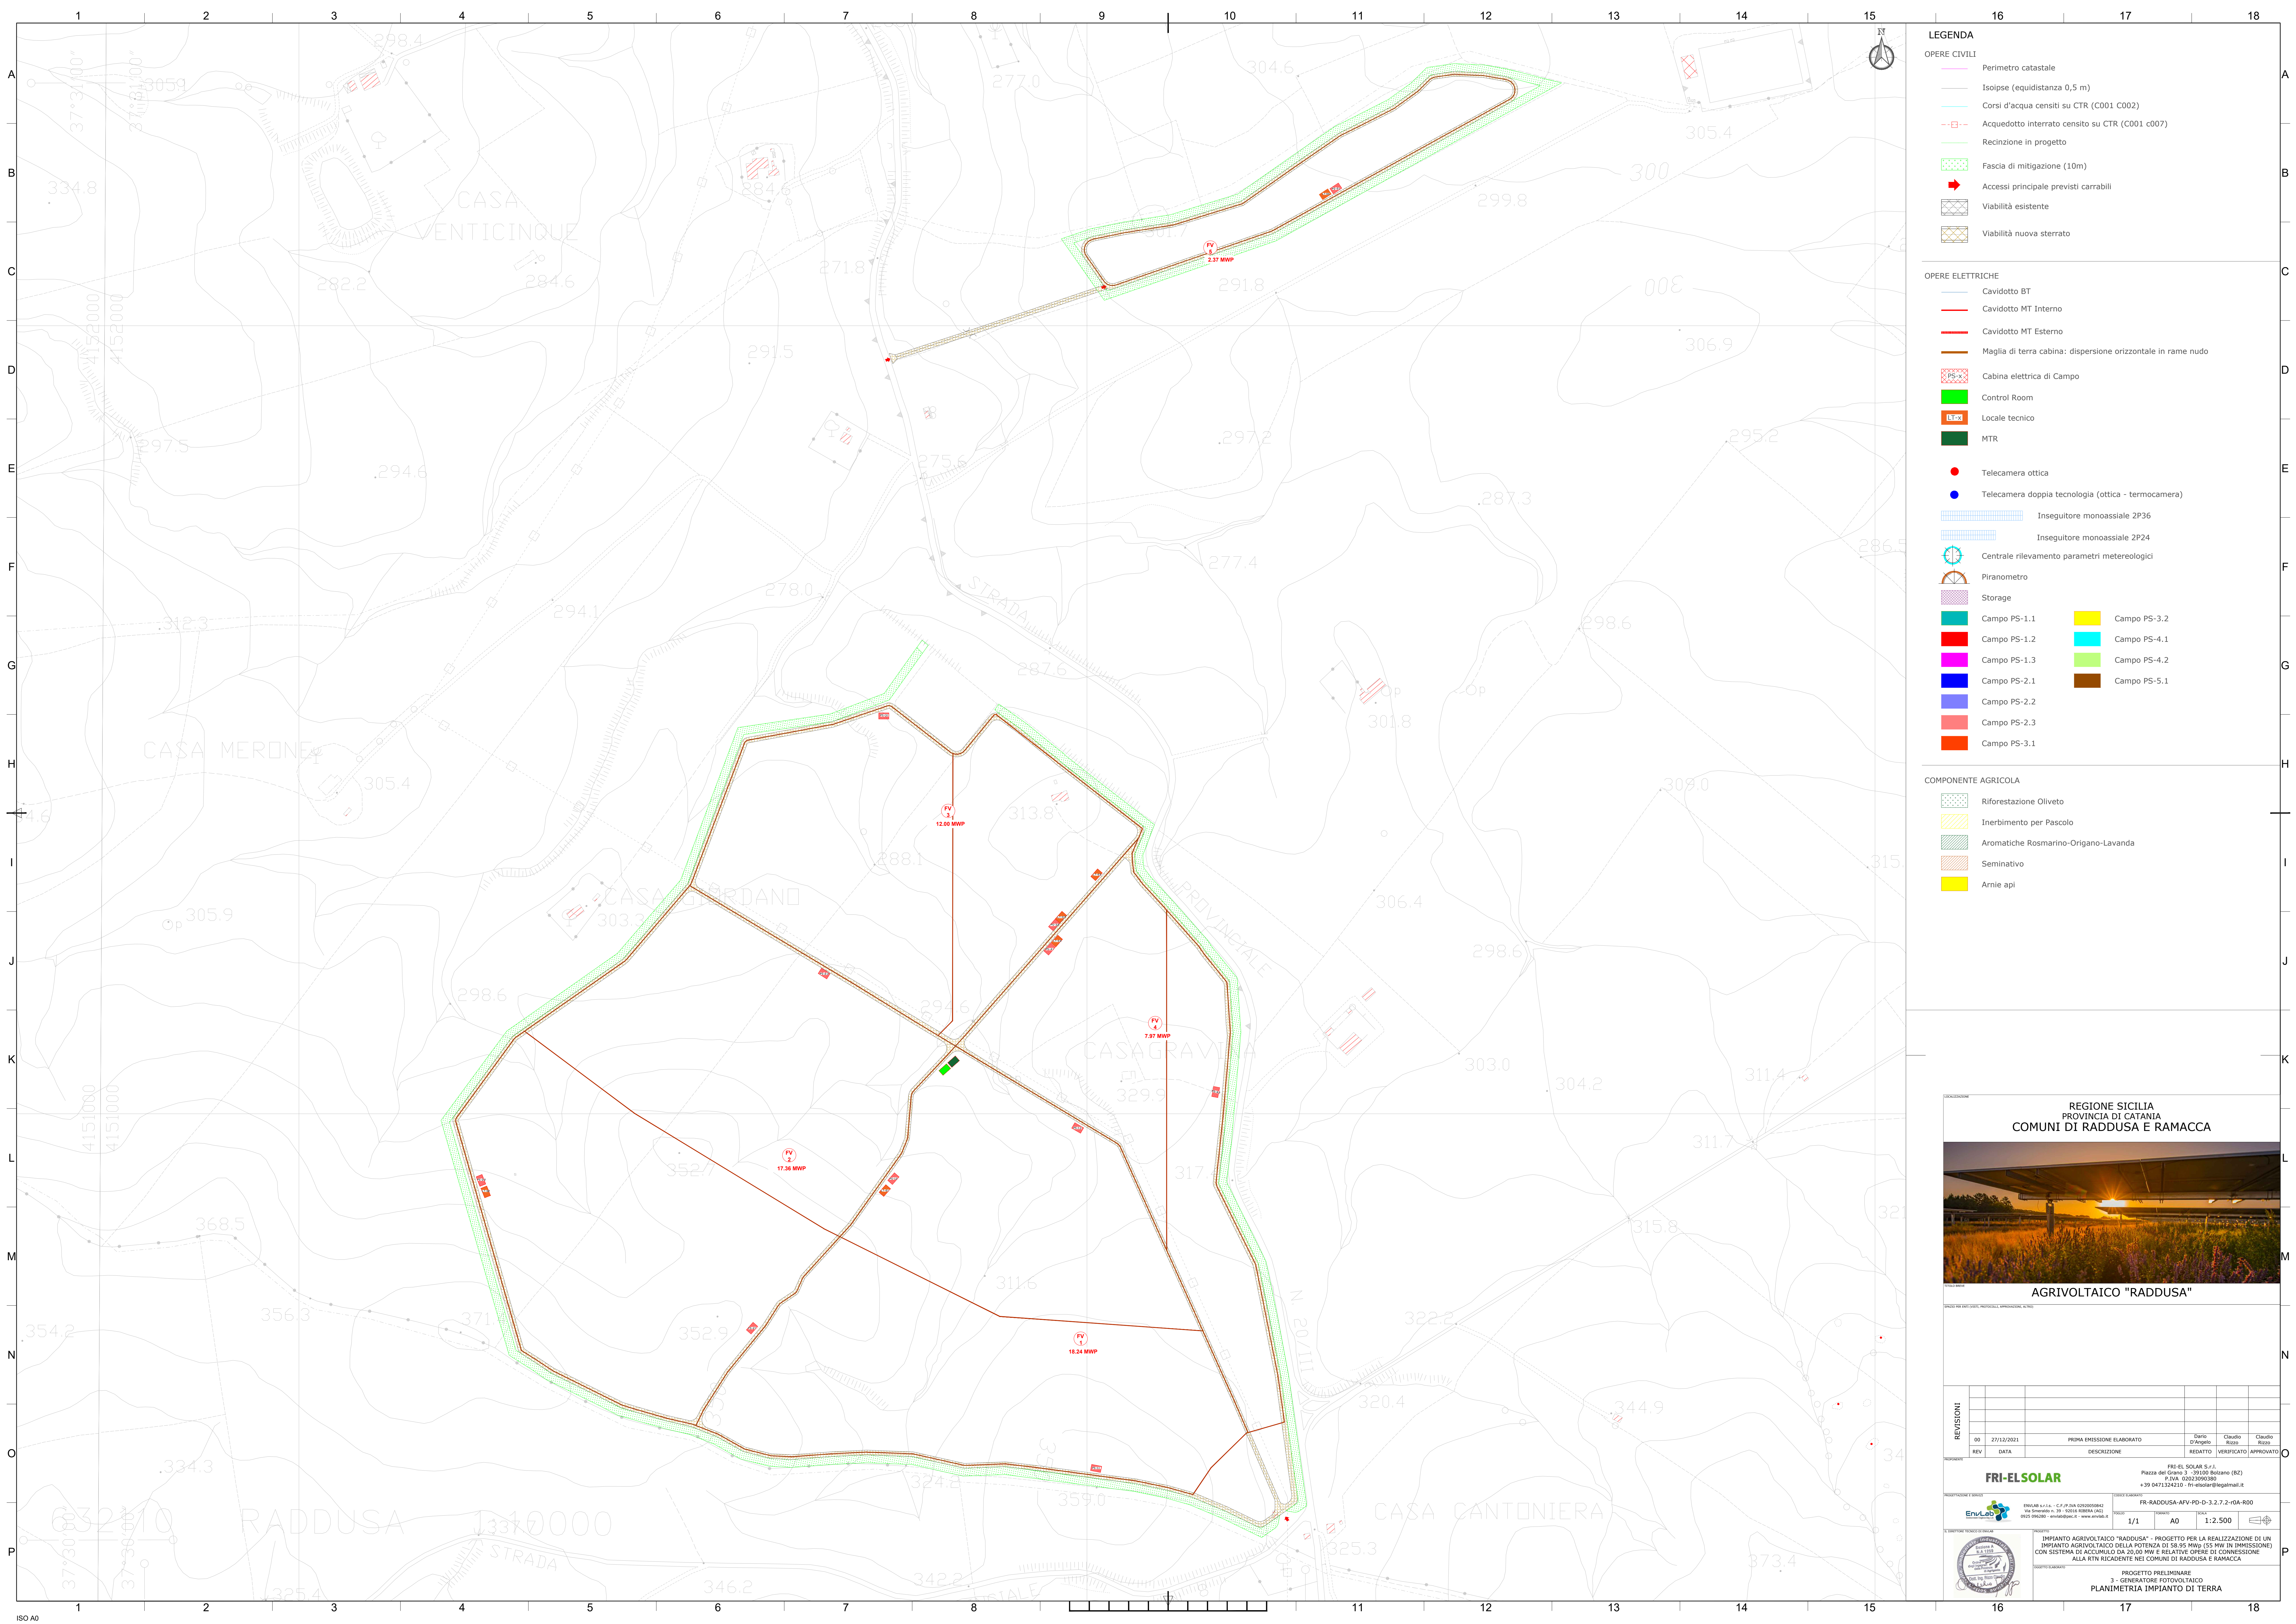

LEGENDA

OPERE CIVILI

- Perimetro catastale
- Isoipse (equidistanza 0,5 m)
- Corsi d'acqua censiti su CTR (C001 C002)
- Acquedotto interrato censito su CTR (C001 c007)
- Recinzione in progetto
- Fascia di mitigazione (10m)
- Accessi principale previsti carrabili
- Viabilità esistente
- Viabilità nuova sterrato

OPERE ELETTRICHE

- Cavidotto BT
- Cavidotto MT Interno
- Cavidotto MT Esterno
- Maglia di terra cabina: dispersione orizzontale in rame nudo
- Cabina elettrica di Campo
- Control Room
- Locale tecnico
- MTR
- Telecamera ottica
- Telecamera doppia tecnologia (ottica - termocamera)
- Inseguitore monoassiale 2P36
- Inseguitore monoassiale 2P24
- Centrale rilevamento parametri metereologici
- Piranometro
- Storage
- Campo PS-1.1
- Campo PS-1.2
- Campo PS-1.3
- Campo PS-2.1
- Campo PS-2.2
- Campo PS-2.3
- Campo PS-3.1
- Campo PS-3.2
- Campo PS-4.1
- Campo PS-4.2
- Campo PS-5.1

COMPONENTE AGRICOLA

- Riforestazione Oliveto
- Inerbimento per Pascolo
- Aromatiche Rosmarino-Origano-Lavanda
- Seminativo
- Arnie api

REGIONE SICILIA
PROVINCIA DI CATANIA
COMUNI DI RADDUSA E RAMACCA

AGRIVOLTAICO "RADDUSA"

REVISIONI		REDAZIONE		VERIFICA		APPROVAZIONE	
NO	DATA	DESCRIZIONE	Disegnato	Verificato	Approvato	Disegnato	Verificato
01	27/12/2021	PRIMA EMISSIONE ELABORATO	Dario D'Angelo	Claudio Rizzo	Claudio Rizzo		

FRI-EL SOLAR

FR-EL SOLAR S.r.l.
Piazza del Grano 3 - 37030 Bolzano (BZ)
P. IVA 02524990268
+39 0471324210 - fri-el@fri-elsolar.it

PROGETTO PRELIMINARE

1. GENERATORE FOTOVOLTAICO

PLANIMETRIA IMPIANTO DI TERRA