



# Particolare- accesso

TIPOLOGICO


## SEZIONE LONGITUDINALE SCALA 1:25

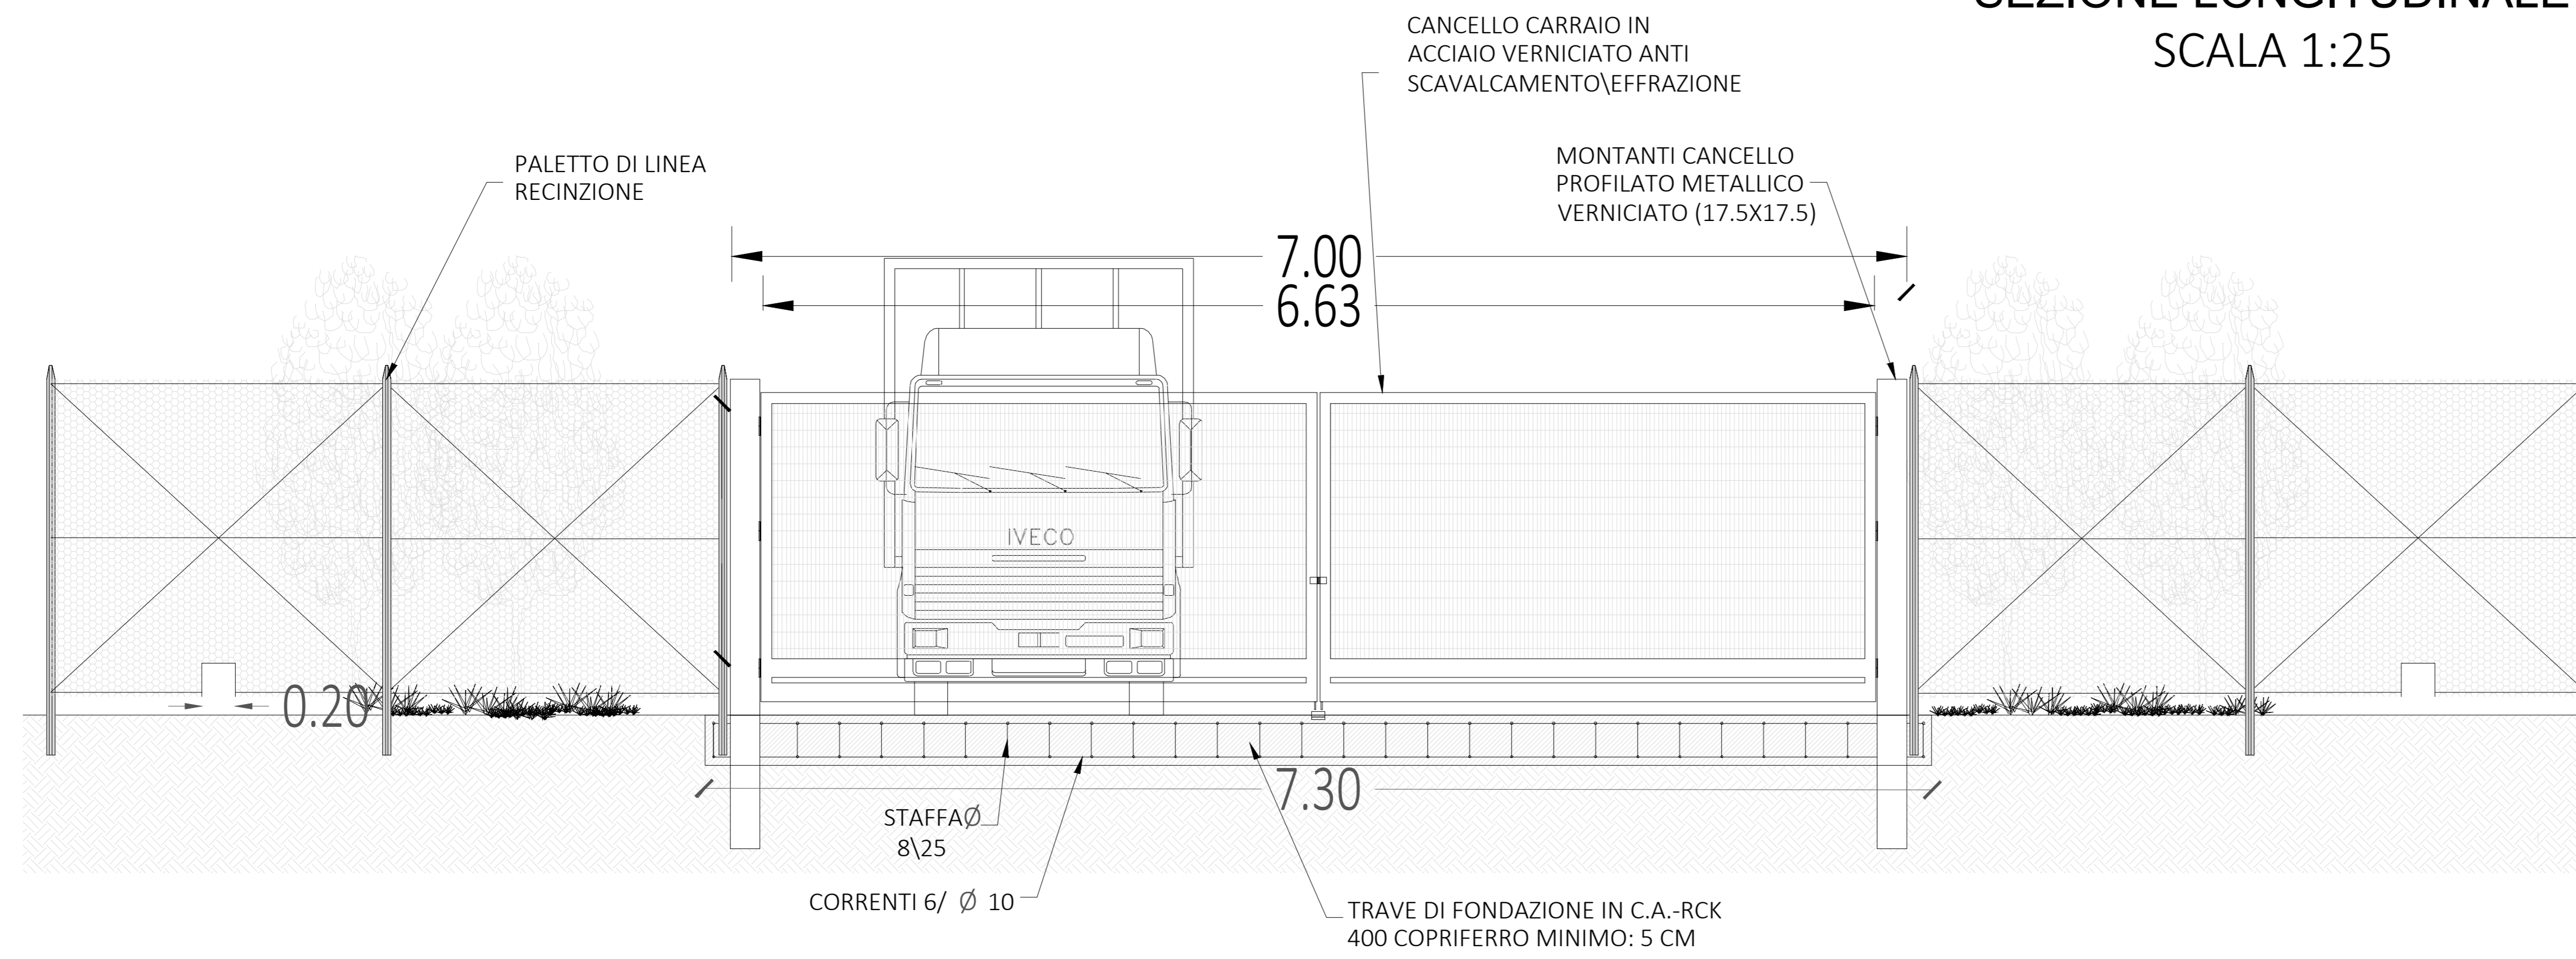

## PIANTA SCALA 1:25

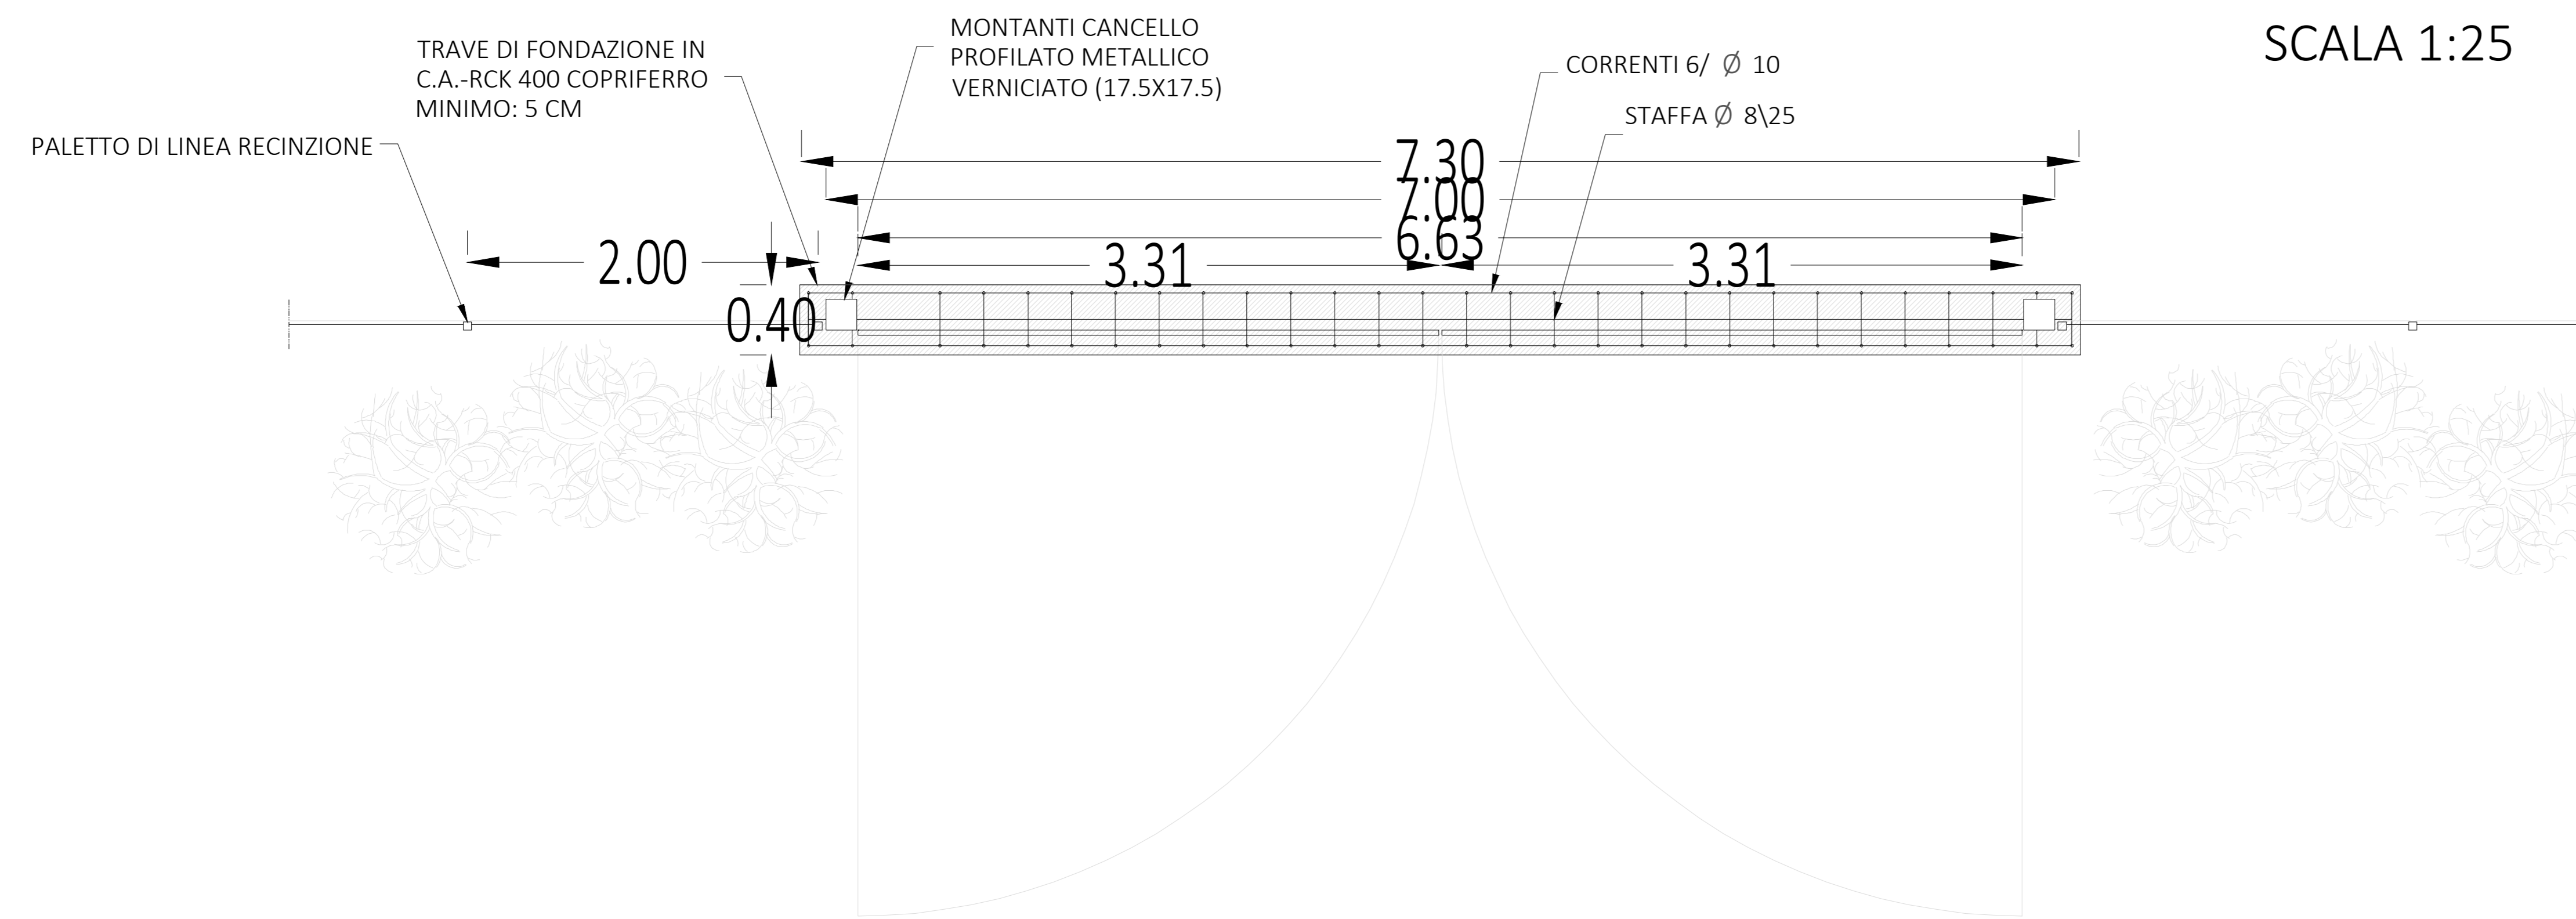

## SEZIONE TRASVERSALE SCALA 1:25

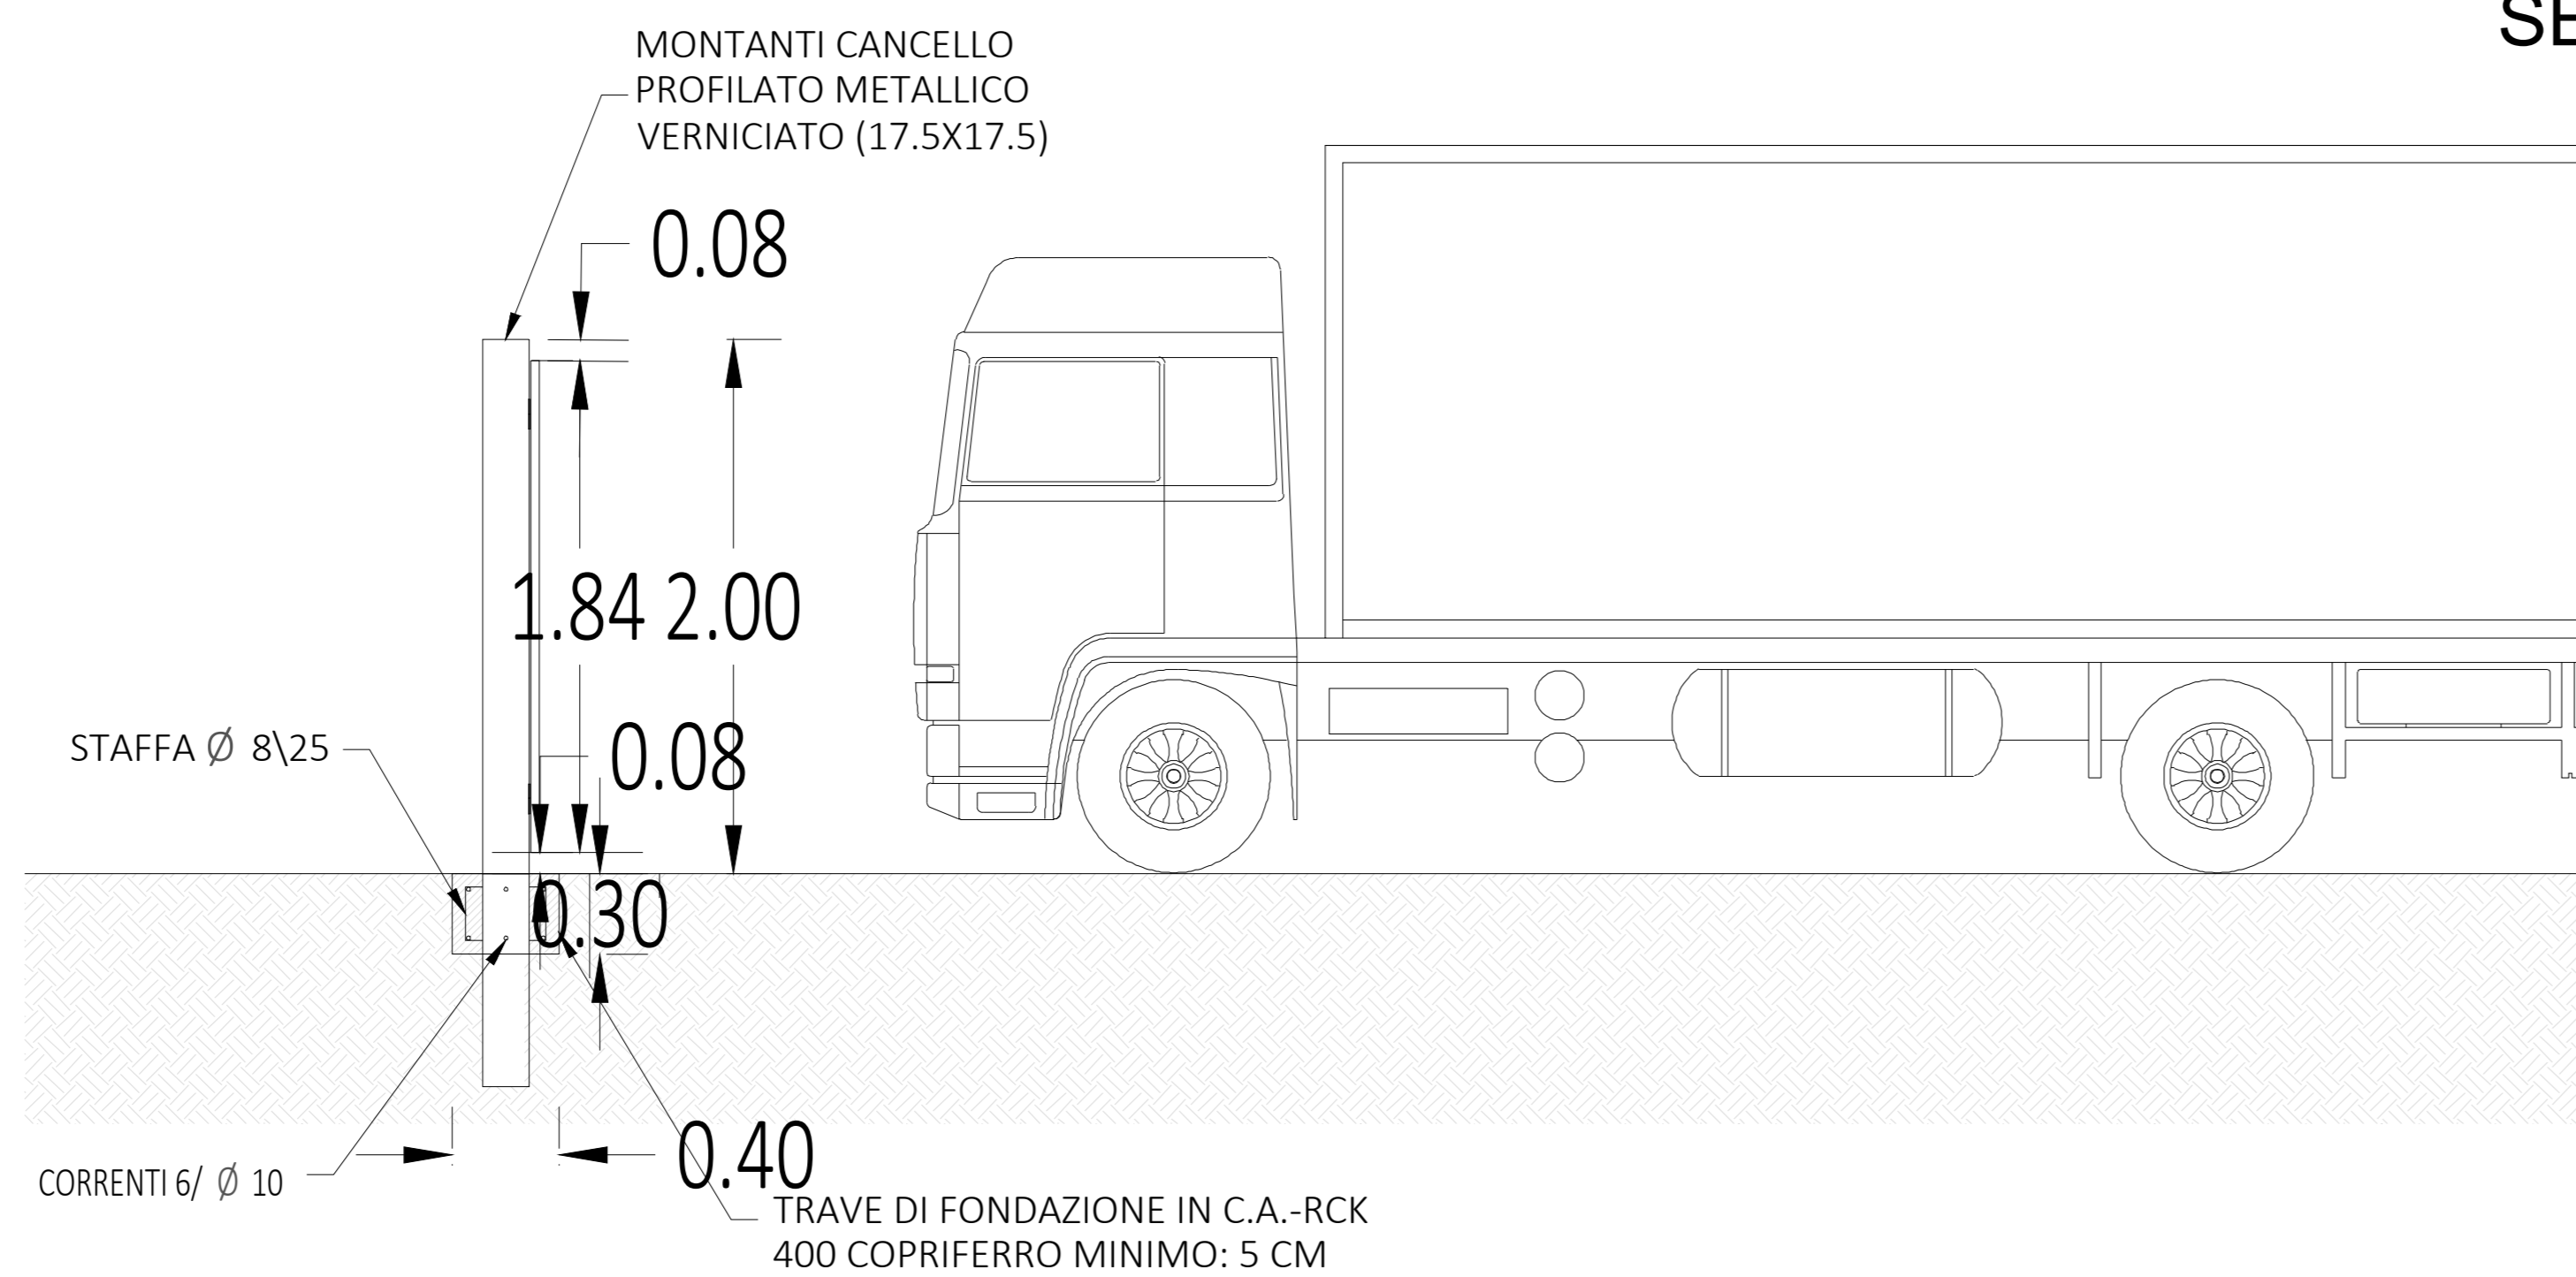

LEGENDA

REGIONE SICILIA  
PROVINCIA DI CATANIA  
COMUNI DI RADDUSA E RAMACCA

AGRIVOLTAICO "RADDUSA"

REV	DATA	DESCRIZIONE	ELABORATO	VERIFICATO	APPROVATO
00	23/12/2021	PRIMA EMISSIONE ELABORATO	Ennio Rizzo	Claudio Rizzo	Claudio Rizzo

FRI-EL SOLAR S.r.l.  
Piazza del Grano, 3 - 39100 Bolzano (BZ)  
P.IVA 02323090663  
+39 0471324210 - Fri-elsolar@legaimail.it

FR-RADDUSA-AFV-PT-D-3-n.3.0-10A-100

1/1 A0 1:25

PROGETTO DEFINITIVO  
3 - GENERATORE FOTOVOLTAICO  
INGRESSI: PARTICOLA COSTRUTTIVI