

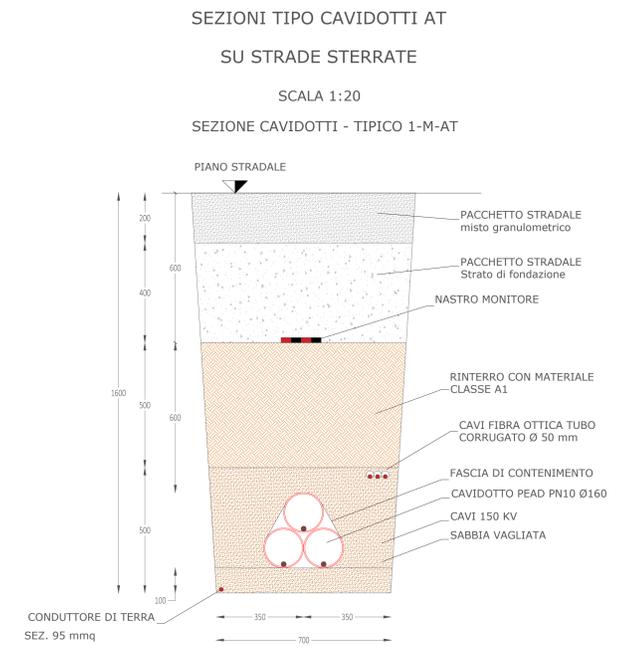


LEGENDA

-  Micro granulometrico con materiale classificato come "A1"
Secondo - UNI CNR 10006:2002
-  Stato dei fondazioni con materiale classificato come "A1"
Secondo - UNI CNR 10006:2002
-  Rinterro con materiale proveniente da scavo
-  Sabbia Vagliata
-  Binder s=7cm
-  Tappetino di usura s=3cm

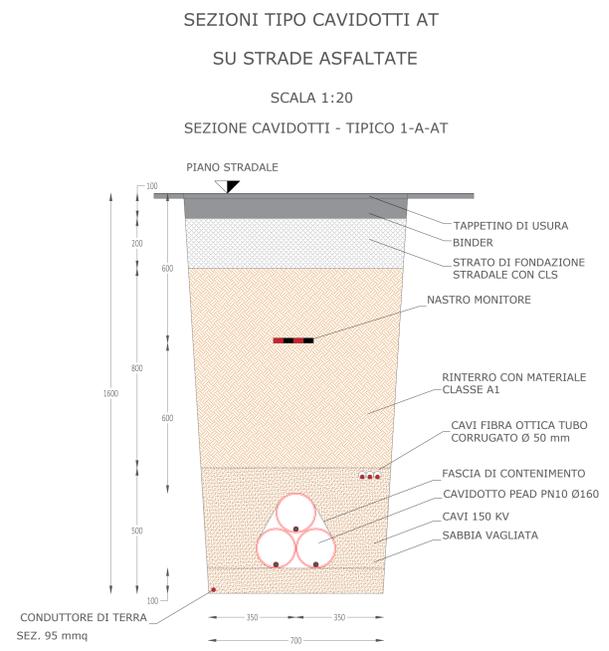

**REGIONE SICILIA
PROVINCIA DI CATANIA
COMUNI DI RADDUSA E RAMACCA**

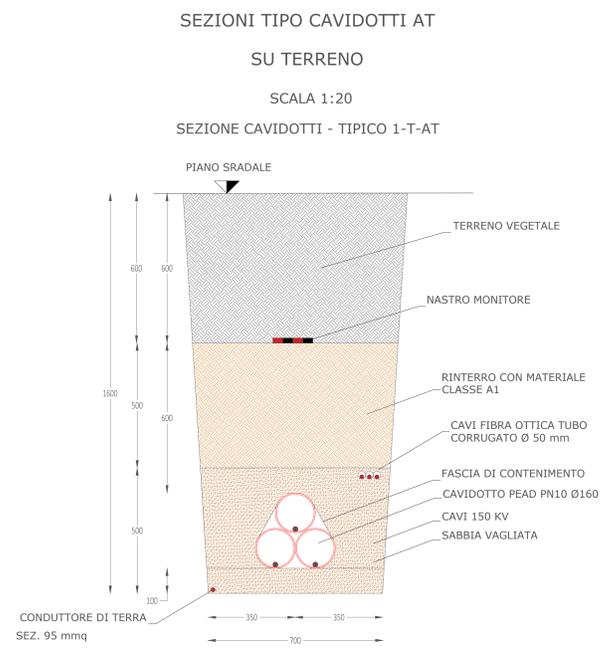

AGRIVOLTAICO "RADDUSA"

REV	DATA	DESCRIZIONE	ELABORATO	VERIFICATO	APPROVATO
00	23/12/2021	PRIMA EMISSIONE ELABORATO	Ennio D'Agosto	Claudio Rizzo	Ennio Rizzo

FRI-EL SOLAR
Piazza del Grano, 3 - 09100 Bolognano (BN)
P.IVA 01222090868
+39 0471324210 - fri-el-solar@legalmail.it

FR-RADDUSA-AFV-PT-D-5-kV.3.0-V0A-R00

1/1 A0 1:20

IMPIANTO AGRIVOLTAICO "RADDUSA" - PROGETTO PER LA REALIZZAZIONE DI UN IMPIANTO AGRIVOLTAICO DELLA POTENZA DI 58.95 MWp (55 MW IN IMMISSIONE) CON SISTEMA DI ACCUMULO DA 20.000 kWh E RELATIVE OPERE DI CONNESSIONE ALLA RTN RICADENTE NEI COMUNI DI RADDUSA E RAMACCA

**PROGETTO DEFINITIVO
3 - OPERE DI CONNESSIONE ALLA RTN
SEZIONI TIPO ELETTRODOTTO AT DI COLLEGAMENTO**