

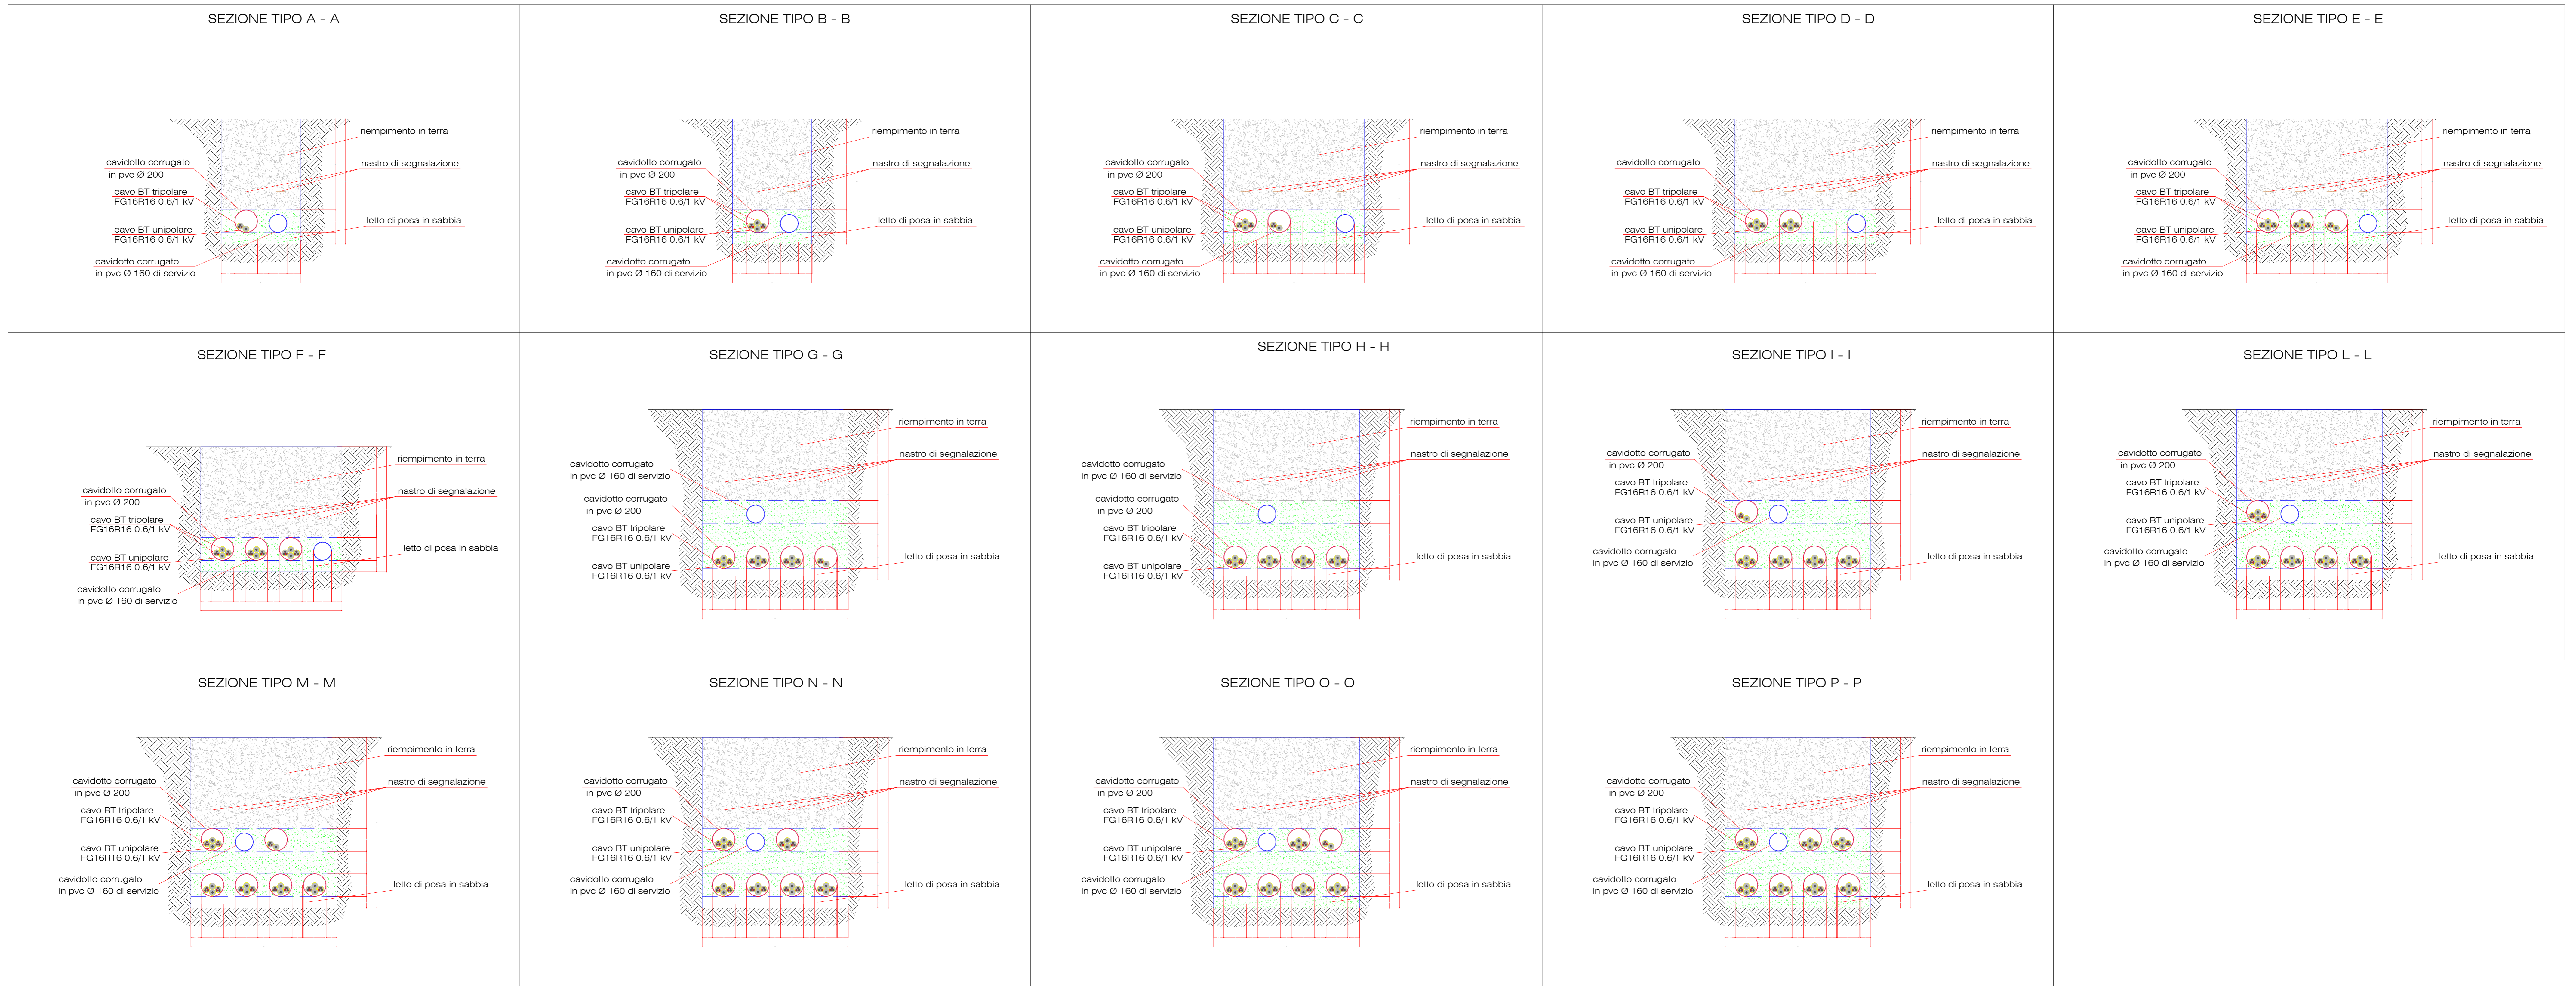


Sezioni con cavidotti BT

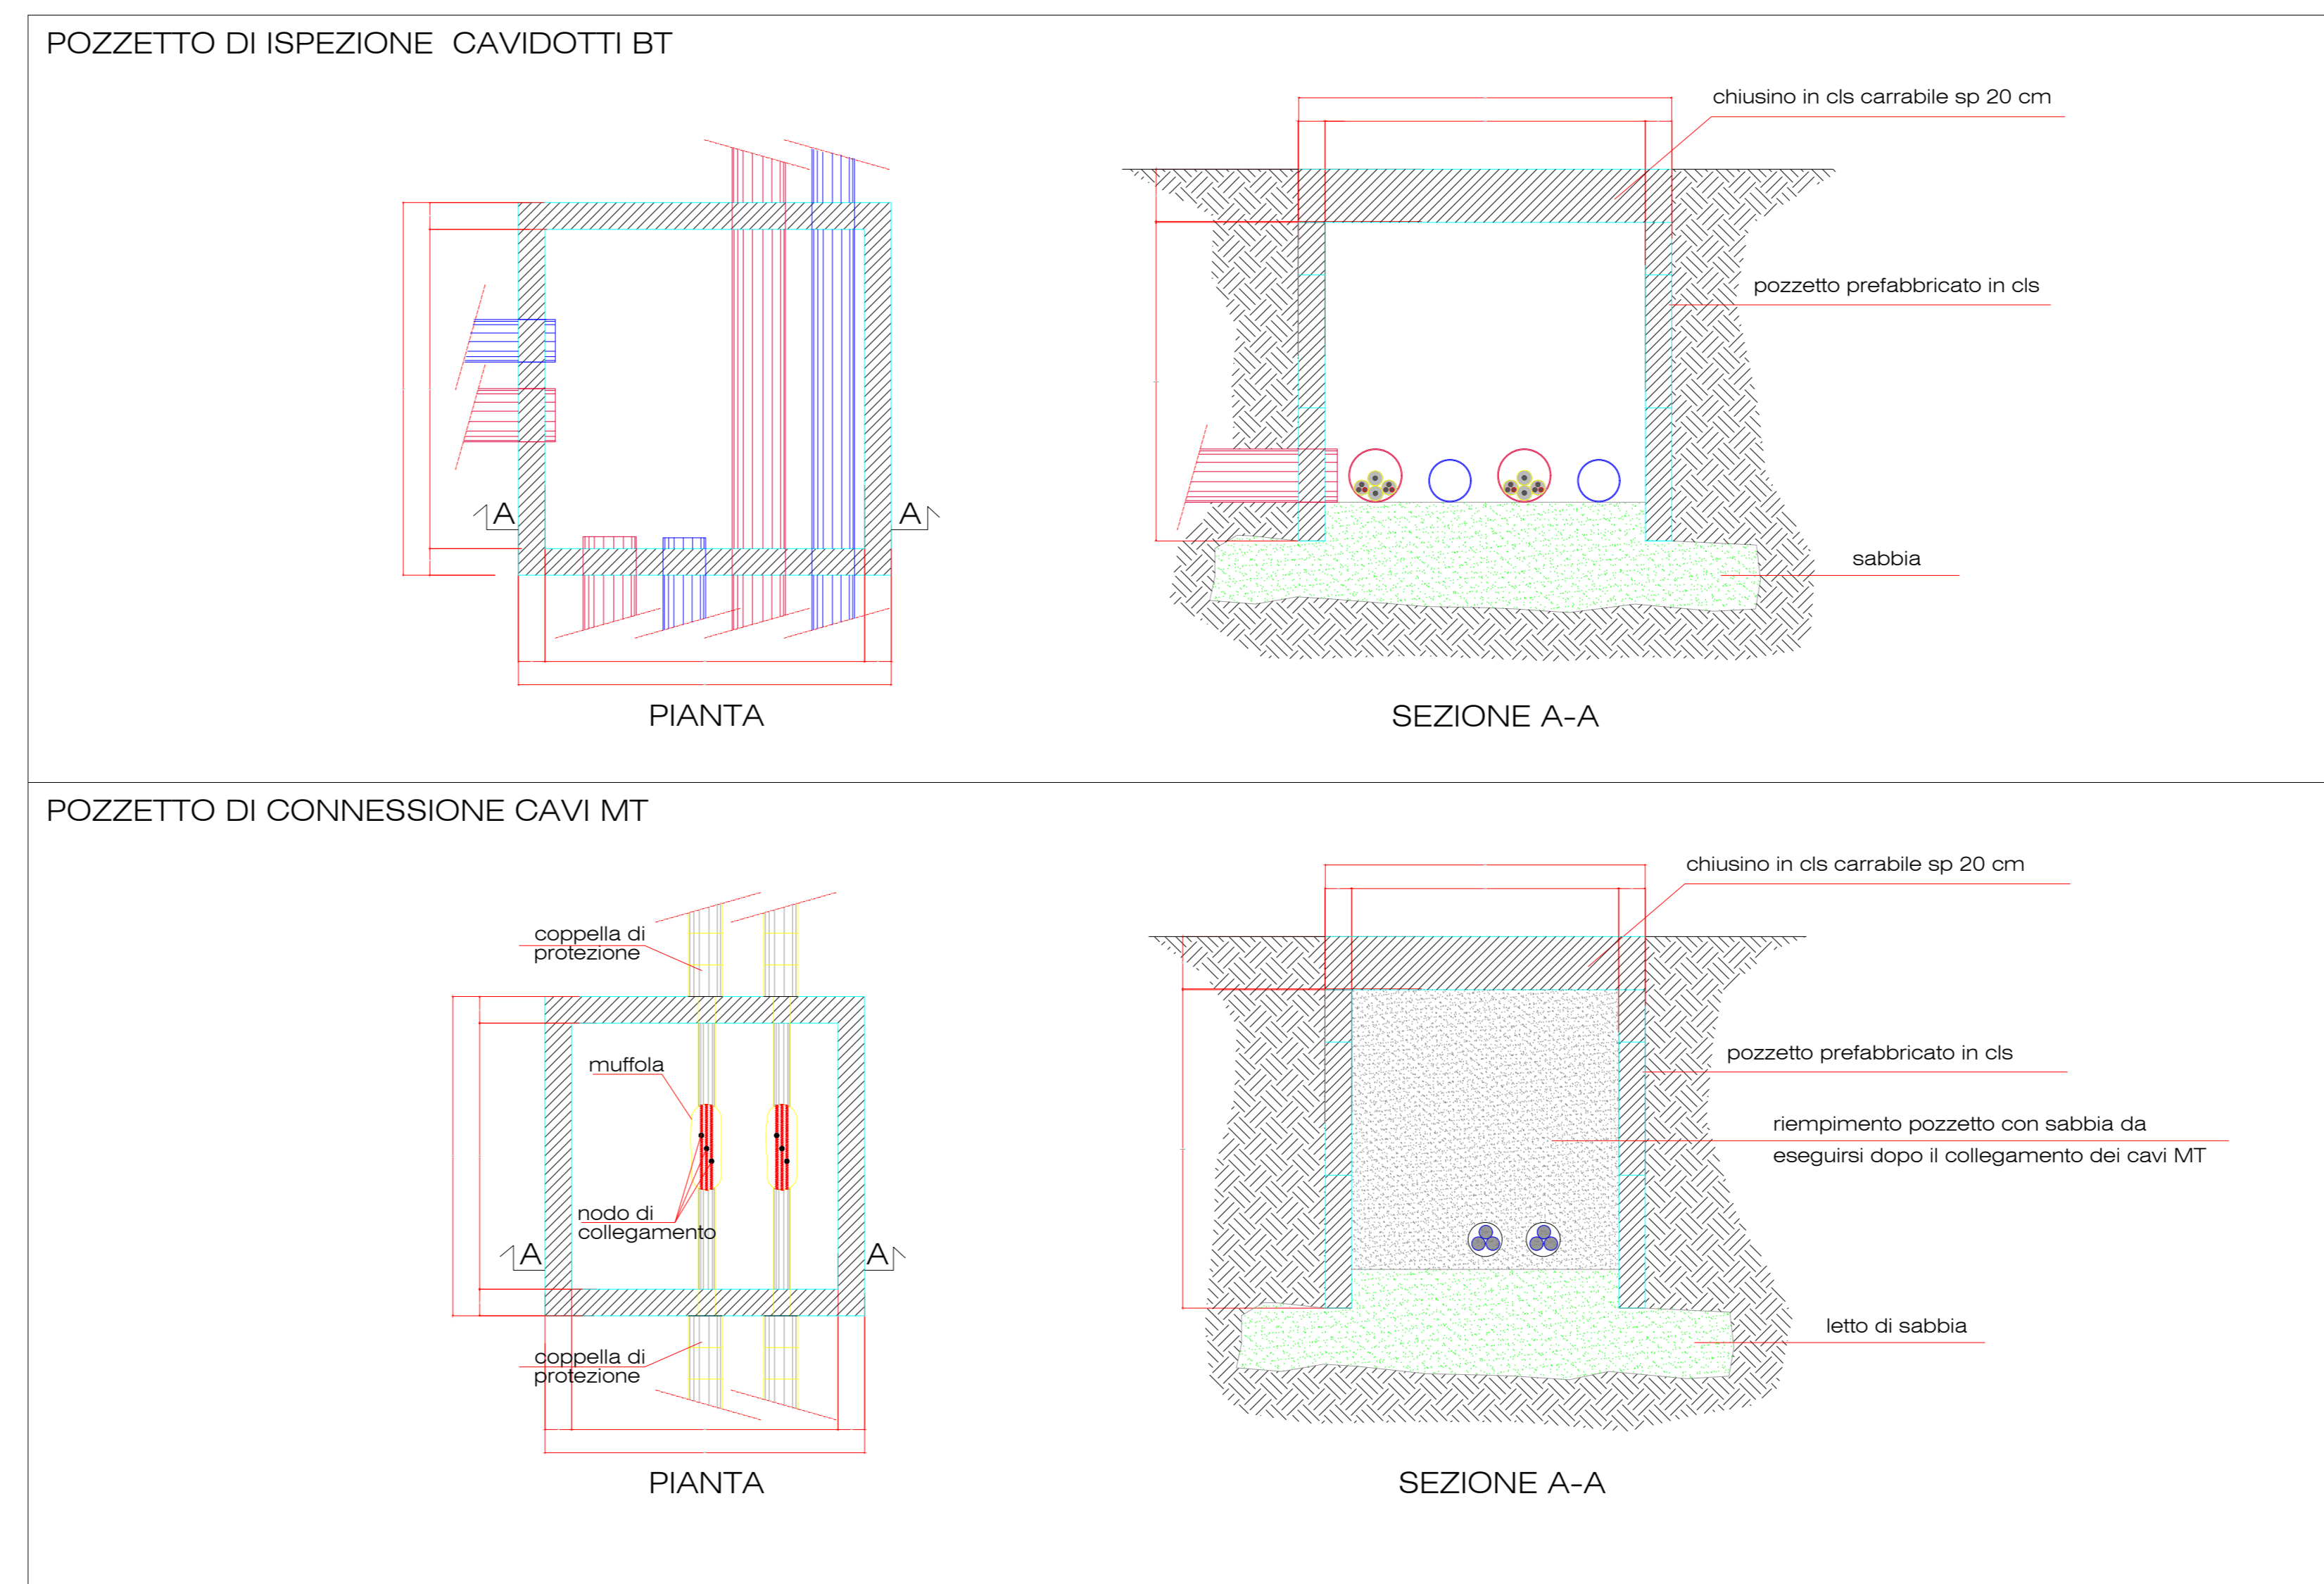

Sezioni con cavidotti MT

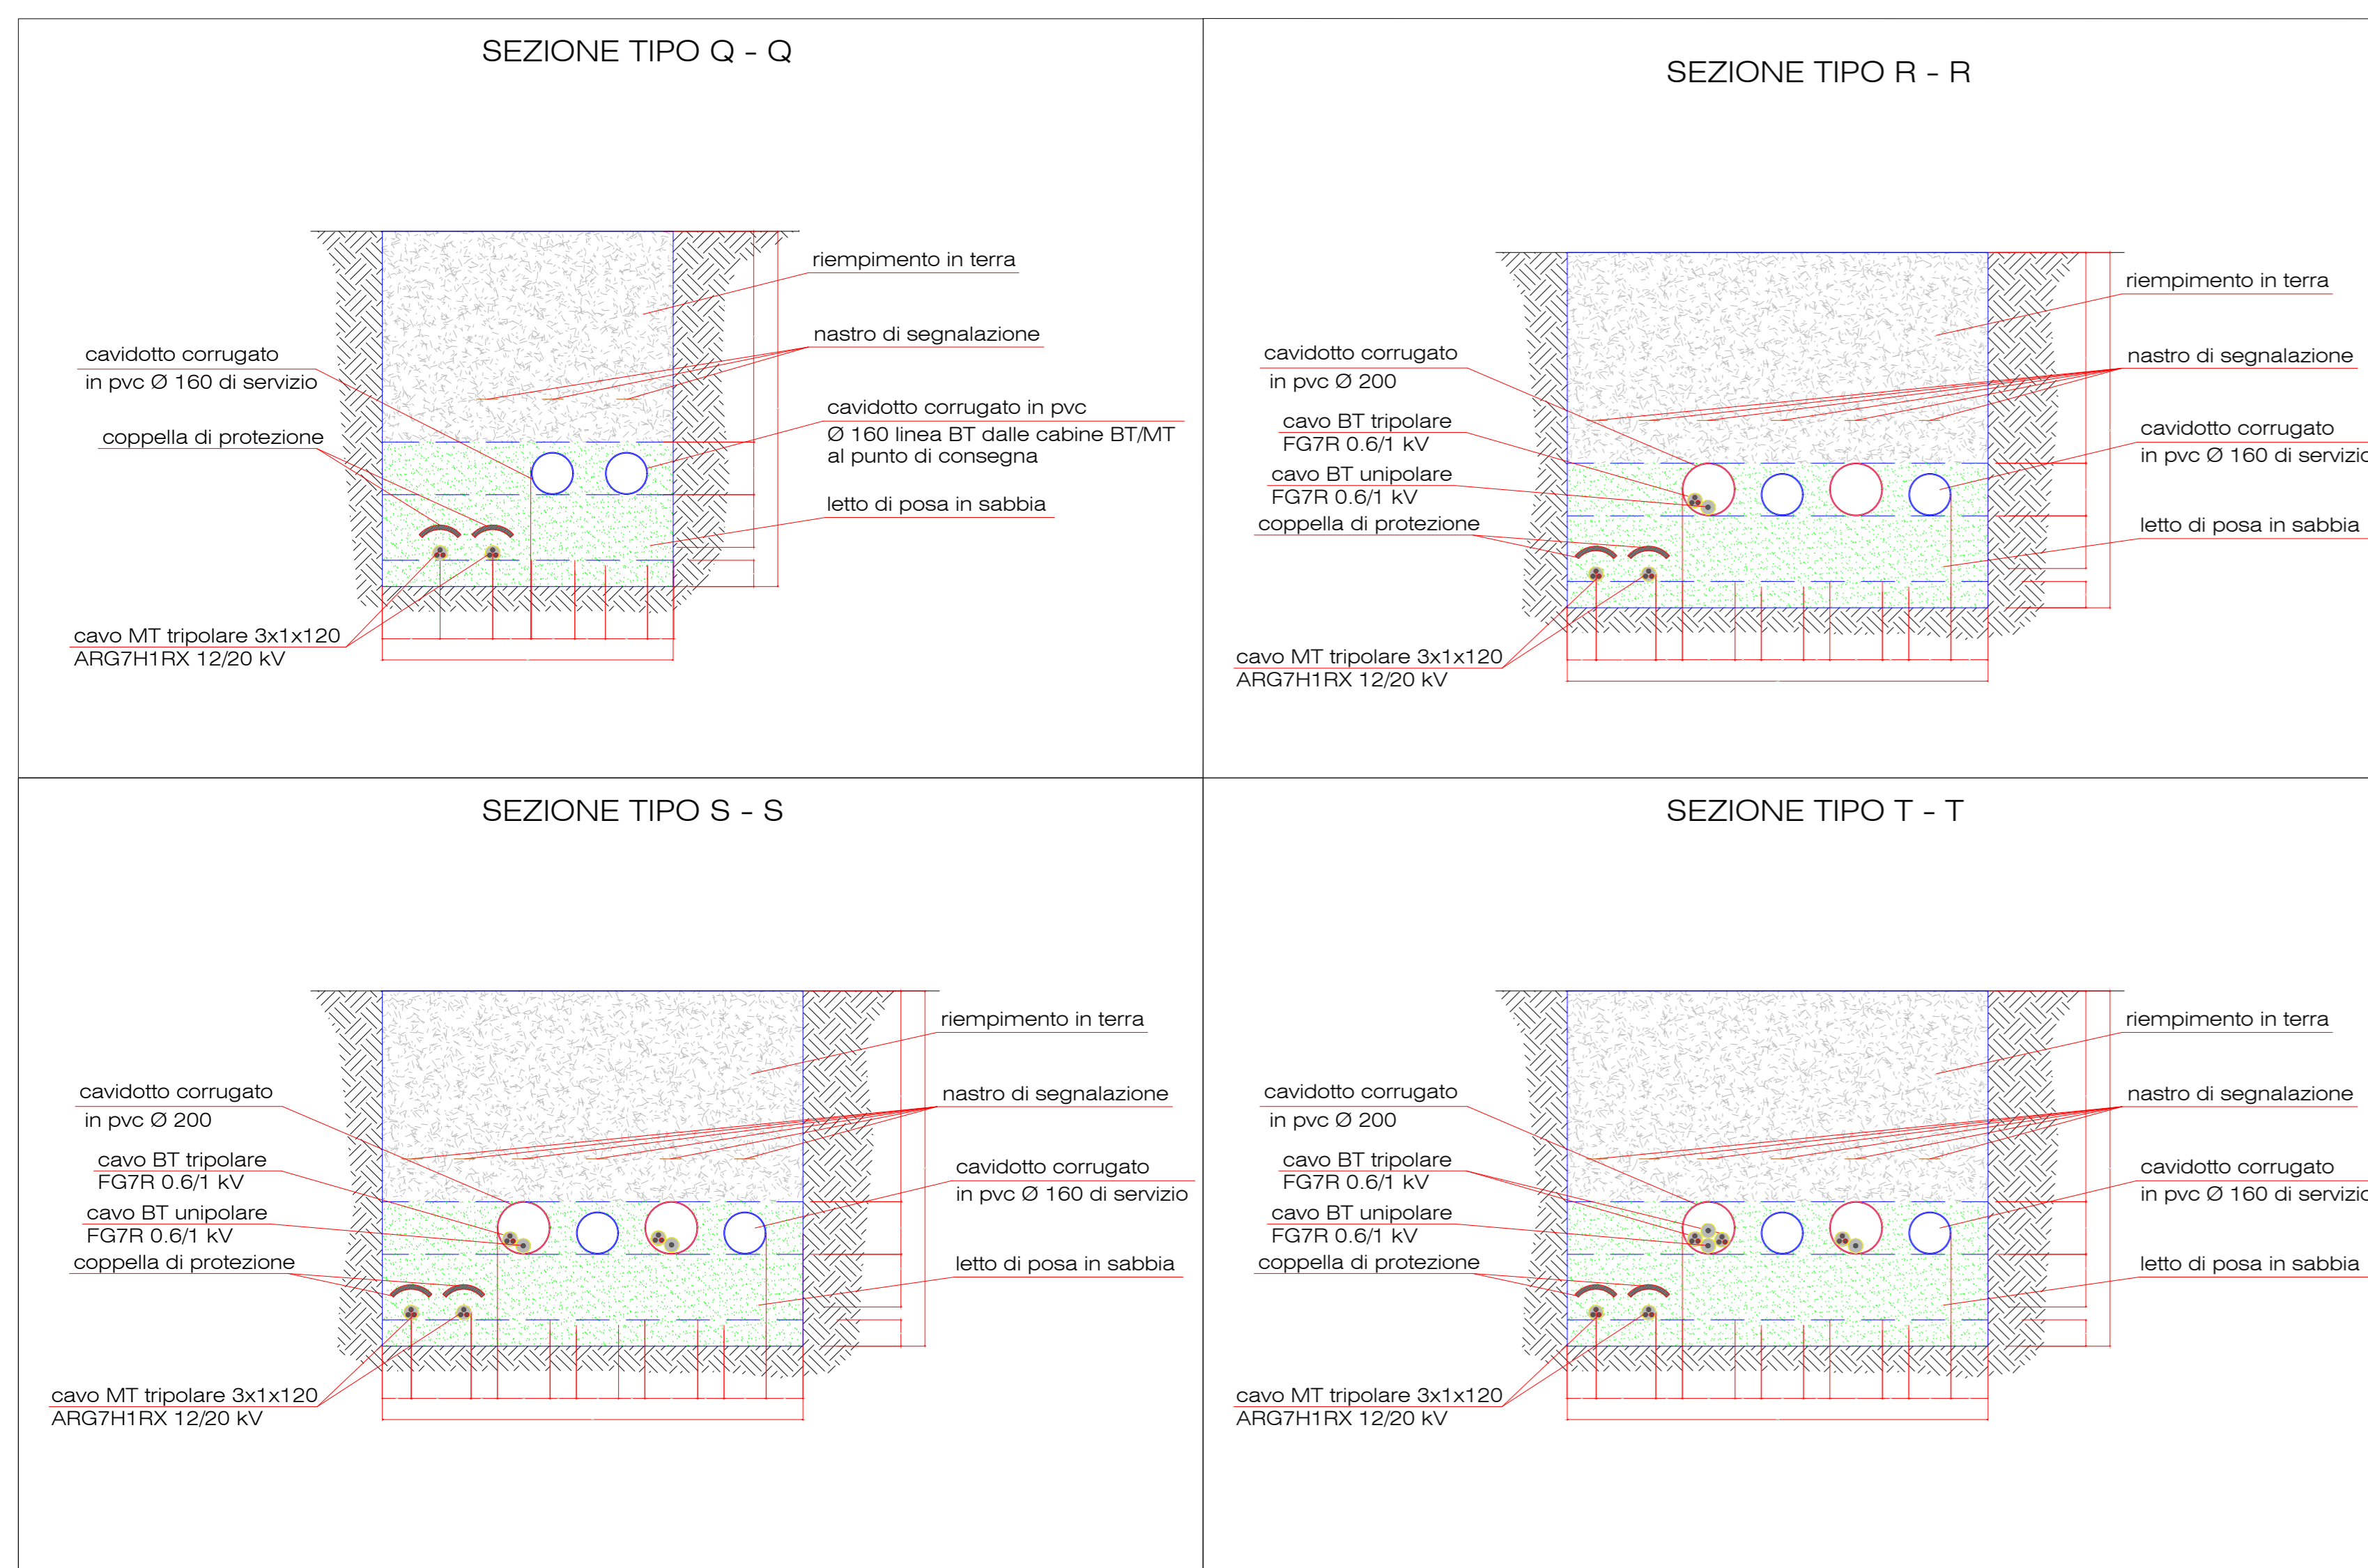

**REGIONE SICILIA
 COMUNE DI MONREALE (PA)**

Progetto Definitivo

**PROGETTO OLYMPIA
 Realizzazione impianto fotovoltaico in area agricola
 nel Comune di Monreale (PA)**

Particolari costruttivi: sezioni scavo tipo e pozzetti

Formato/Size	Scale/Scale	Varie	Codice/codice	MITEPUATAV009A0
A0	29/11/2021			
Revision	00	Date	29/11/2021	Description
				Prima emissione

Commissa/Project order: **Progettazione Impianto Fotovoltaico**

Redatto/Ing. Vincenzo Crucilli / Approvato/Ing. Angelo Luzzo

Committente/Customer: **GGP SOLAR 1 SRL**
 Via Romagnosi 96, 96014 Floridia (SR)
 P.IVA: 02013720897

Progettazione e sviluppo/Planning and development: **ICS S.R.L.**
 Via Pasquale Sottosoma, 7, 20129, Milano (MI)
 +3900 0931 999730 - P.IVA: 00485050892

Project Manager: Ing. Raimondo Barone