


PIANTE E PROSPETTI EDIFICIO CONSEGNA MT E TLC - SCALA 1:100

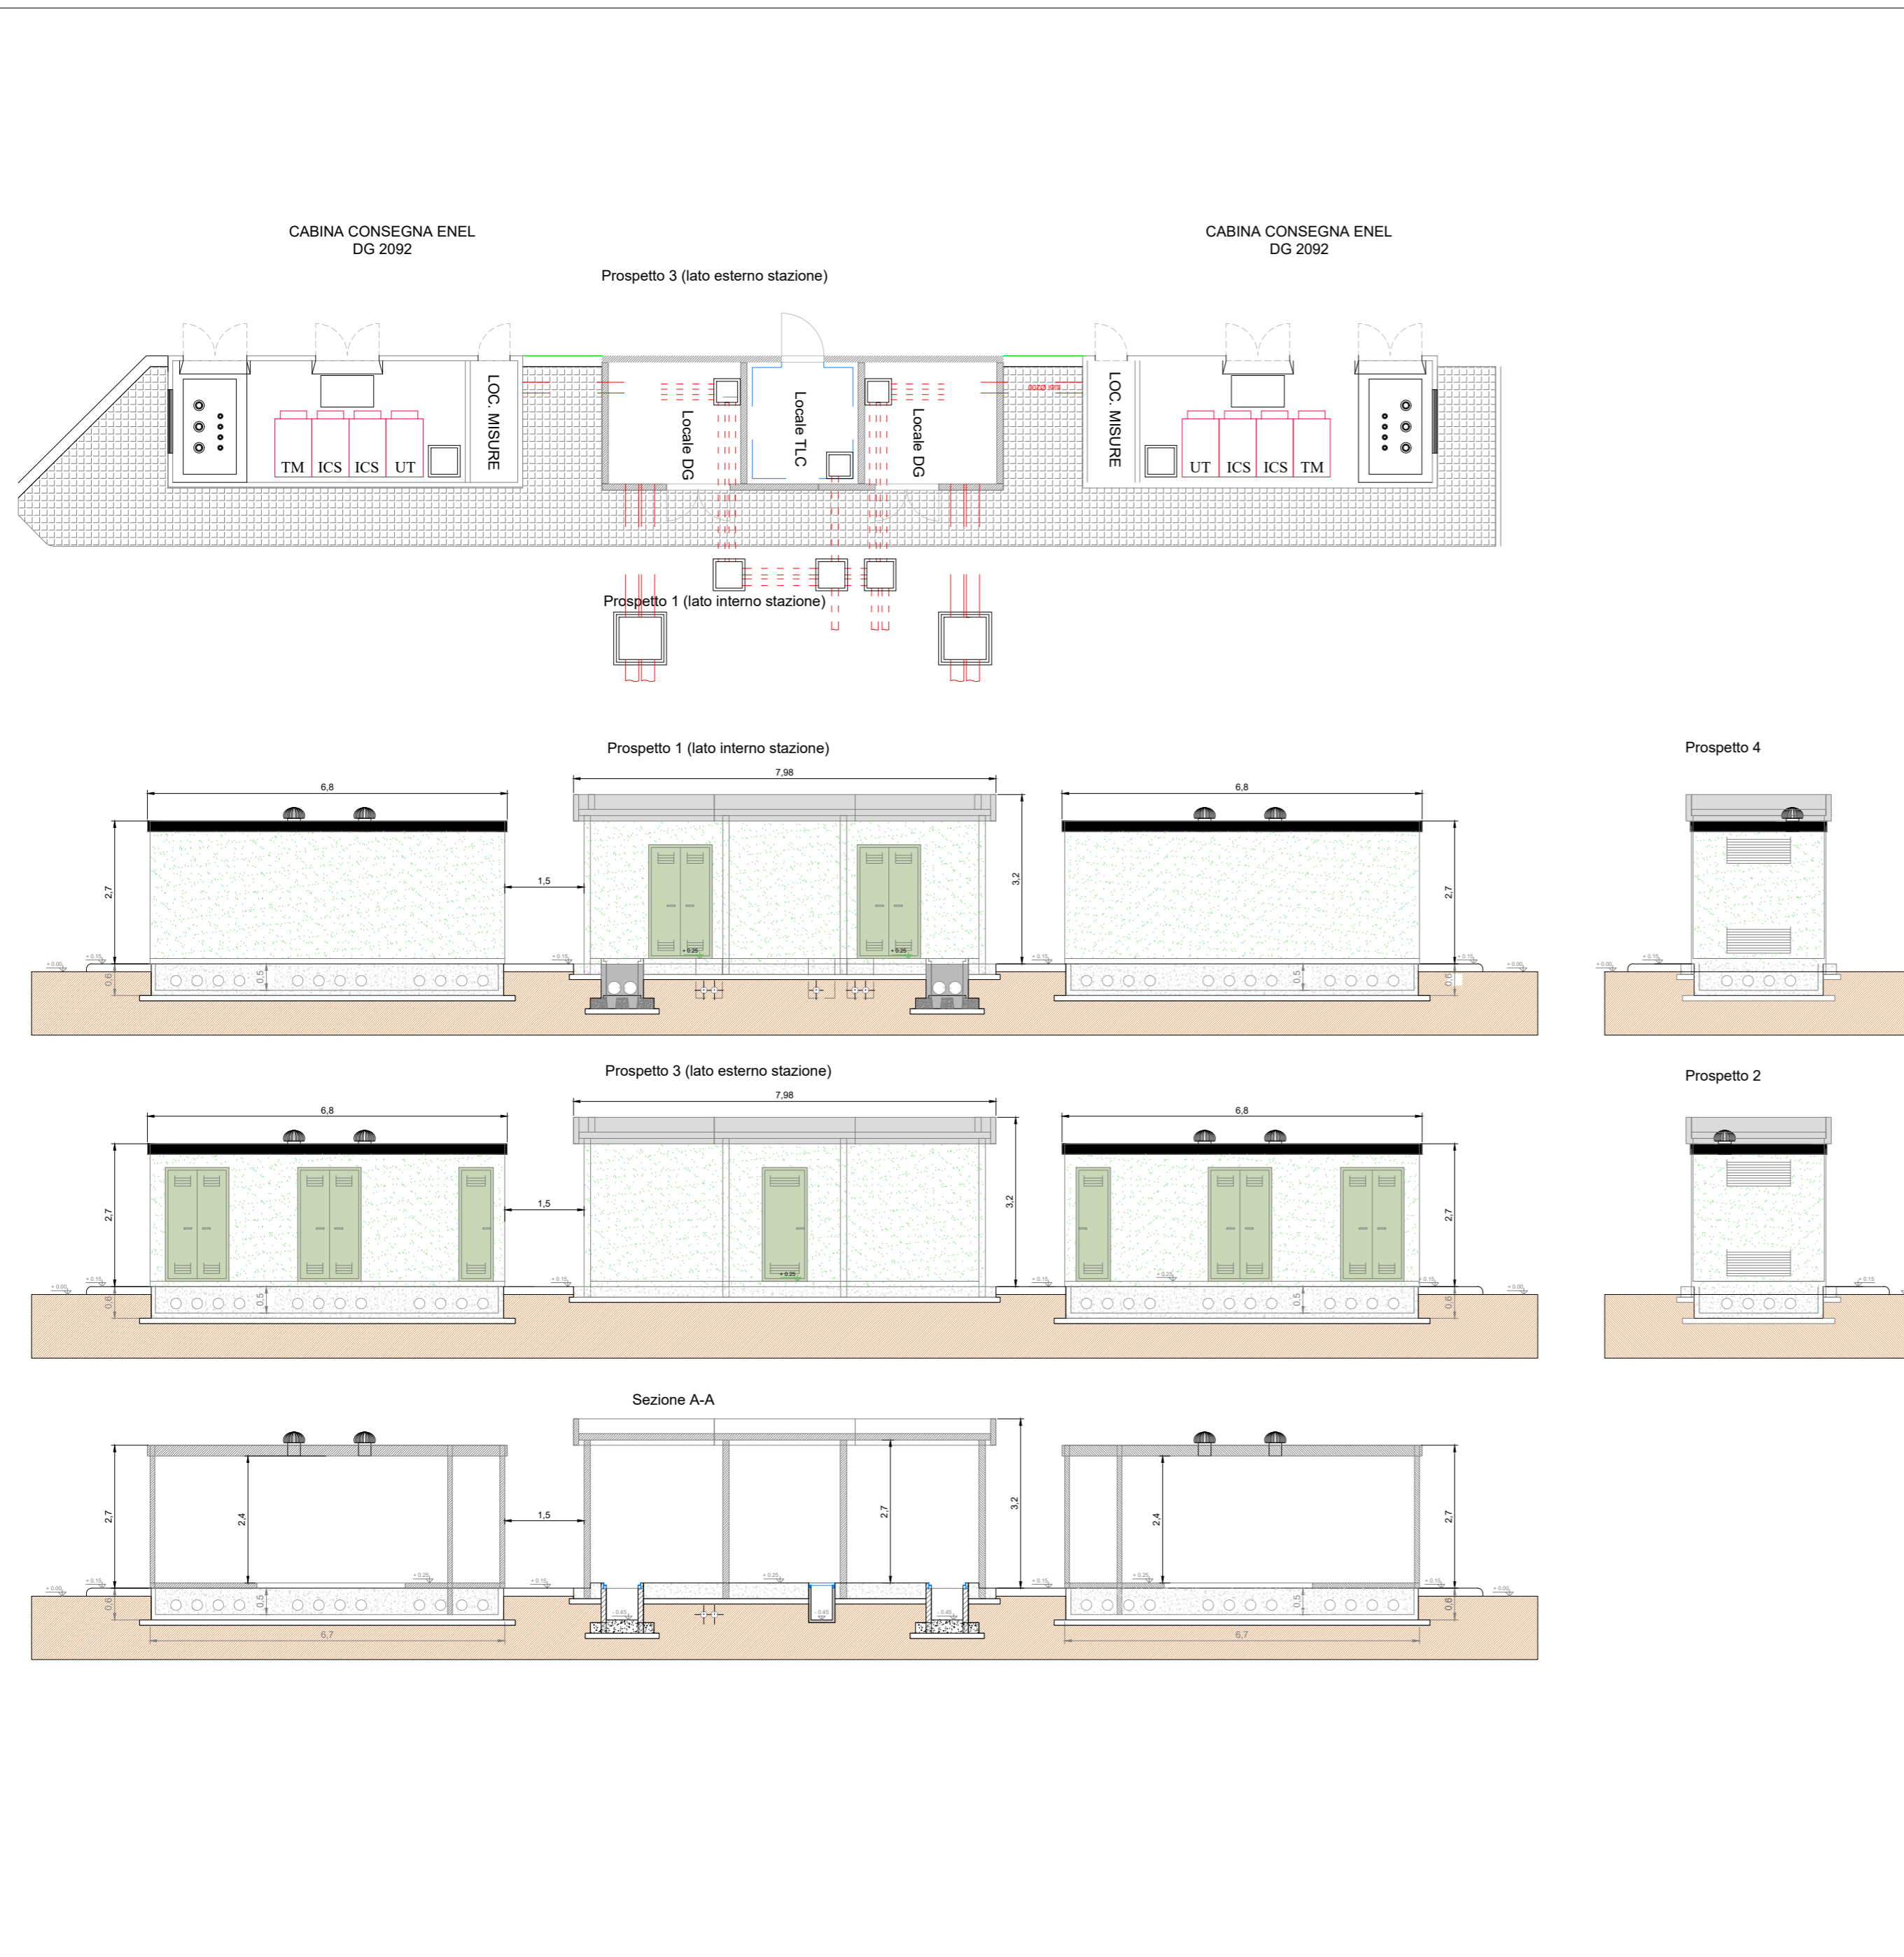

COMMITTENTE			STUDIO DI PROGETTAZIONE		
TRE RINNOVABILI S.r.l.					
REVISIONS					
0	GIU-21	EMESSO PER ITER AUTORIZZATIVO	DC	VC	RM
REV.	DATE	DESCRIPTION	BY	CHD	APP.
<b>Impianto eolico "Guisina" da 29,9 MW ed opere connesse</b> <b>Comuni di Monreale e Piana degli Albanesi (PA)</b>			APPROVED FOR CONSTRUCTION		
<b>PROGETTO DEFINITIVO IMPIANTO DI RETE</b>			DWG. REV.      DATE SIGNATURE ORDER N°		
OBJECT: <b>TAV. 13</b> <b>Edificio consegna MT E TLC - Piante e Prospetti - Stazione RTN</b>			SUPPLIER CONTRACT N° OBN1007A SUBPROJECT CODE:		
Questo documento è di proprietà di TRE RINNOVABILI S.r.l. e il detentore certifica che il documento è stato ricevuto legalmente. Ogni utilizzo, riproduzione o divulgazione del documento deve essere oggetto di specifica autorizzazione da parte di TRE RINNOVABILI S.r.l.			THIS DWG. SUPERSEDED BY THIS DWG. SUPERSEDES		SCALE 1:100
CAD FILE NAME:			FWI DWG N° SHEET      OF		REV. 0
					A2