
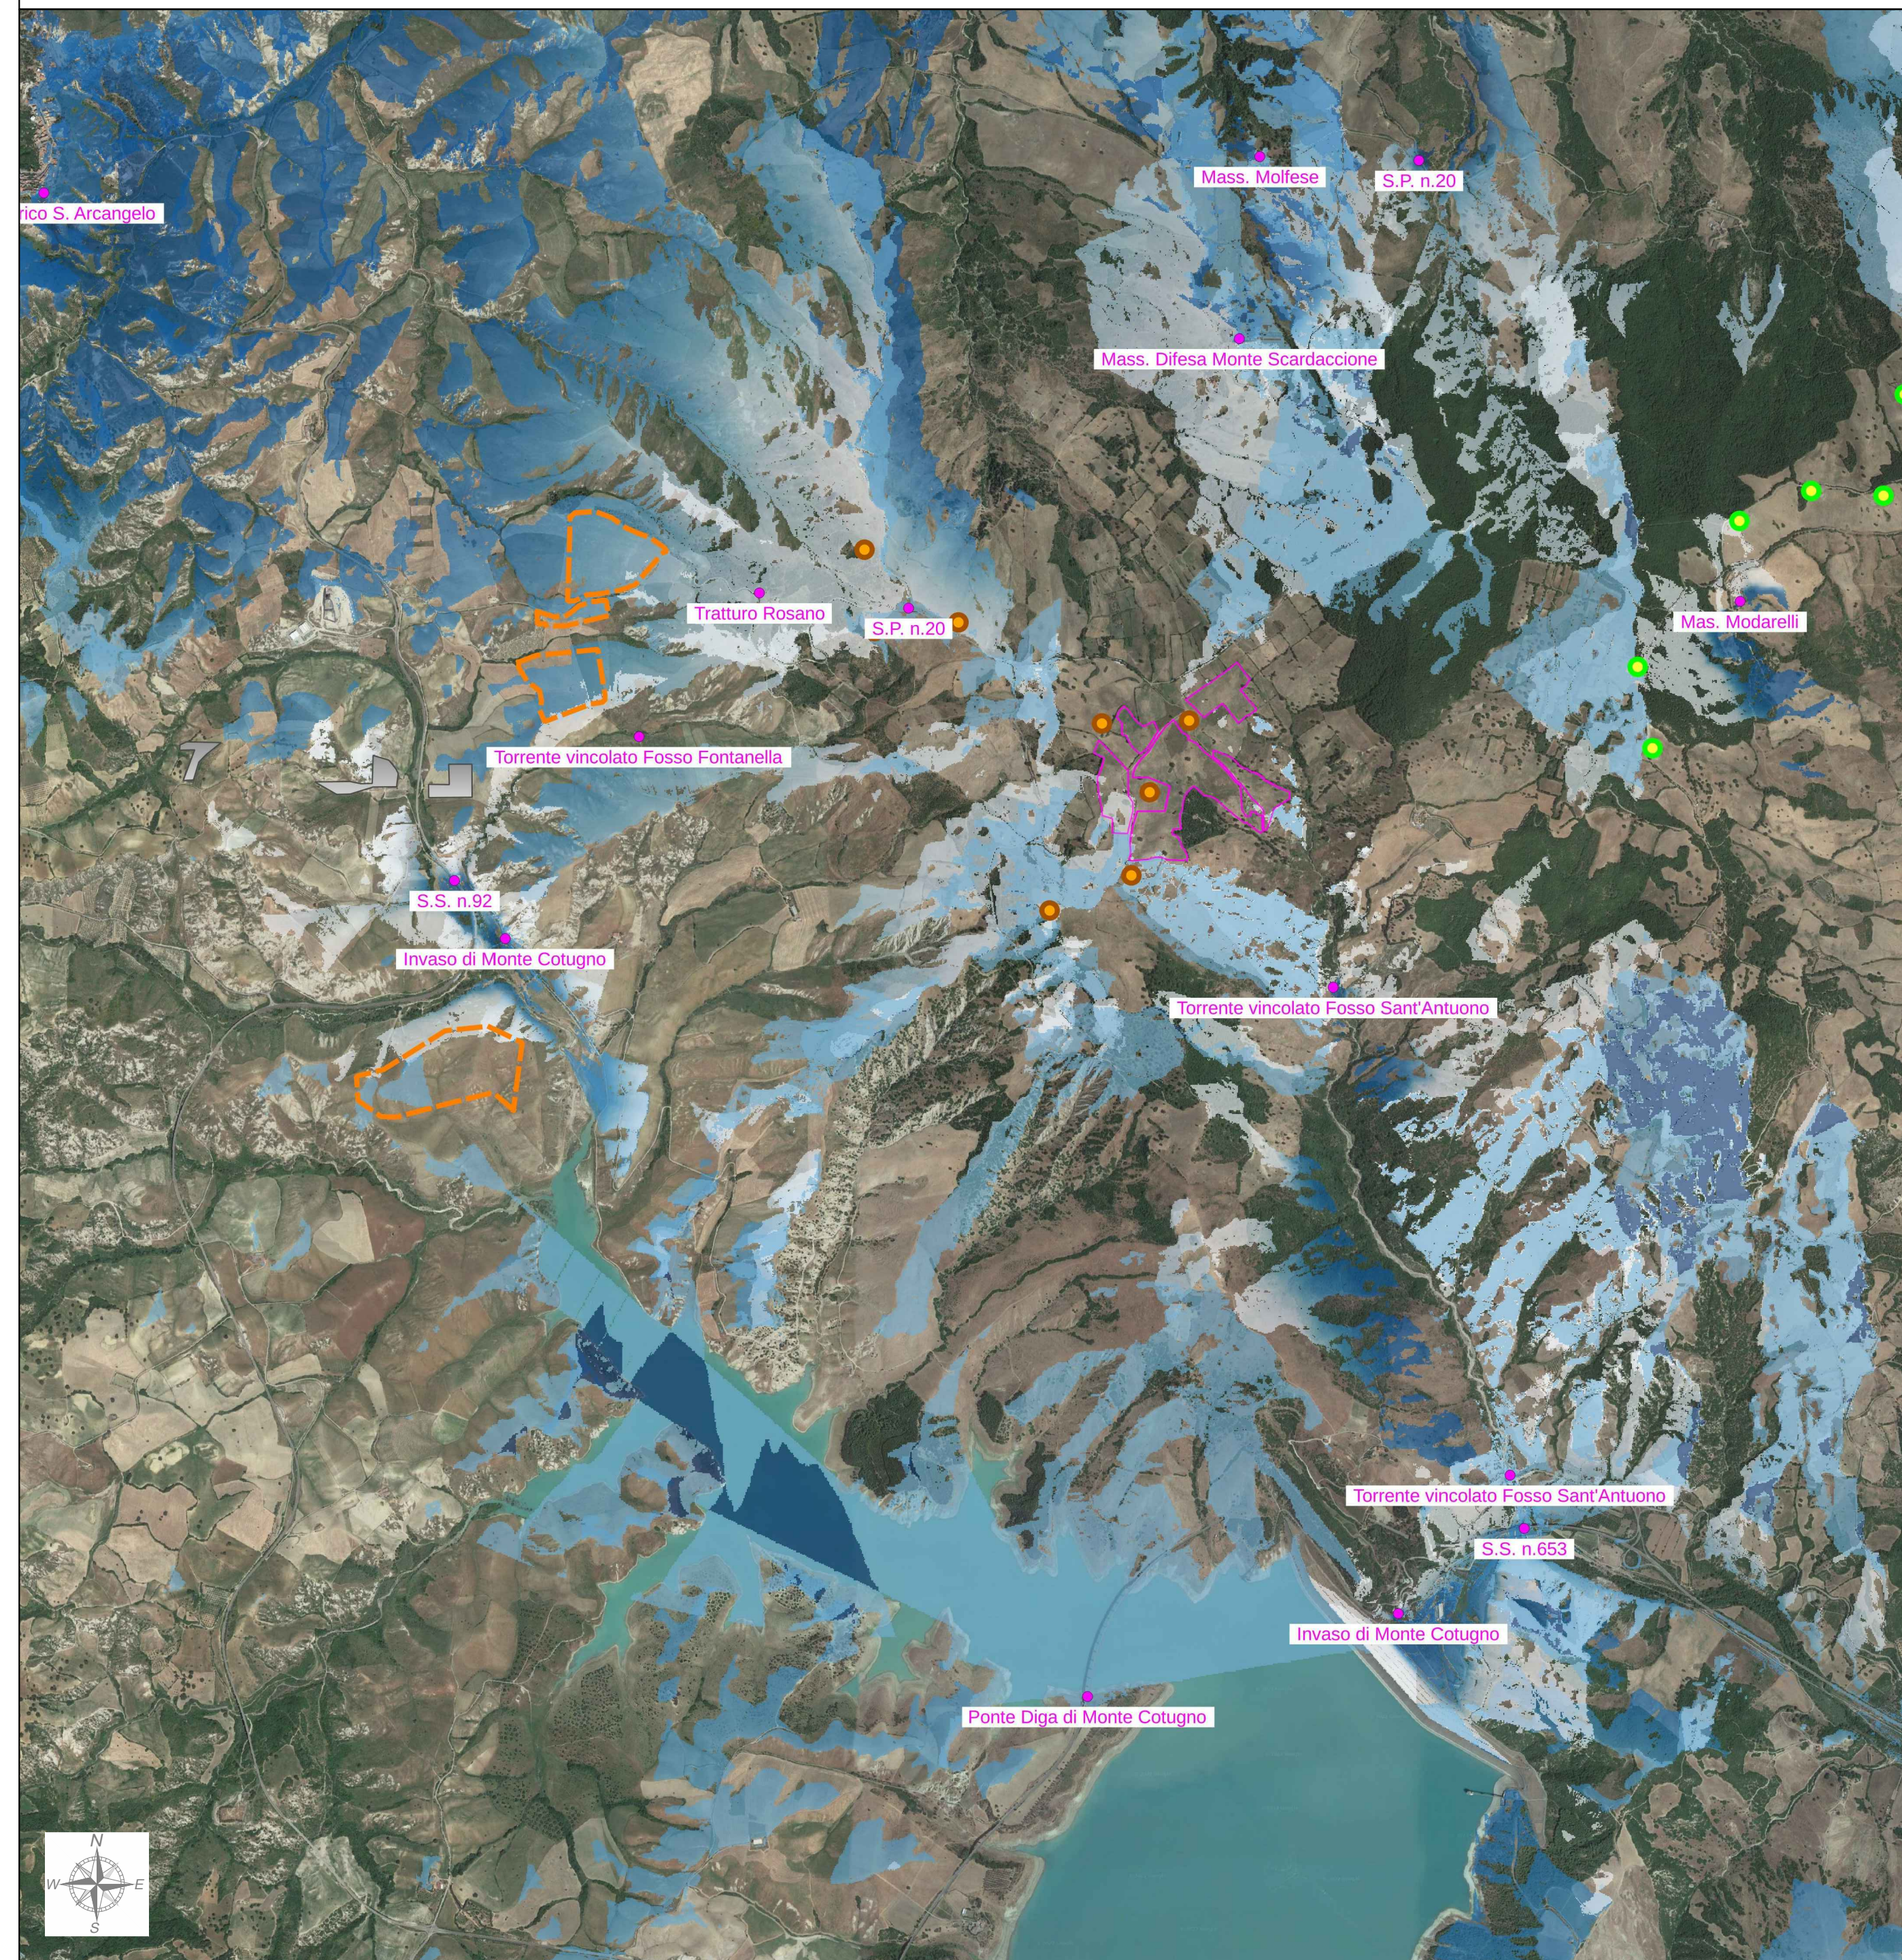


Legenda impianti FER esistenti, autorizzati e in corso di autorizzazione

- 1 Impianto fotovoltaico di grande generazione in autorizzazione: Proponente: EG INIZIO S.r.l.
- 2 Impianto fotovoltaico in autorizzazione: Proponente non identificabile
- Impianto fotovoltaico in esercizio di piccola generazione
- Parco eolico di grande generazione in esercizio: Cod. Eog_034 - Comune di Colobraro (MT)
- Parco eolico di grande generazione autorizzato: Cod.EogA_053 - Comune di Sant'Arcangelo (PZ)

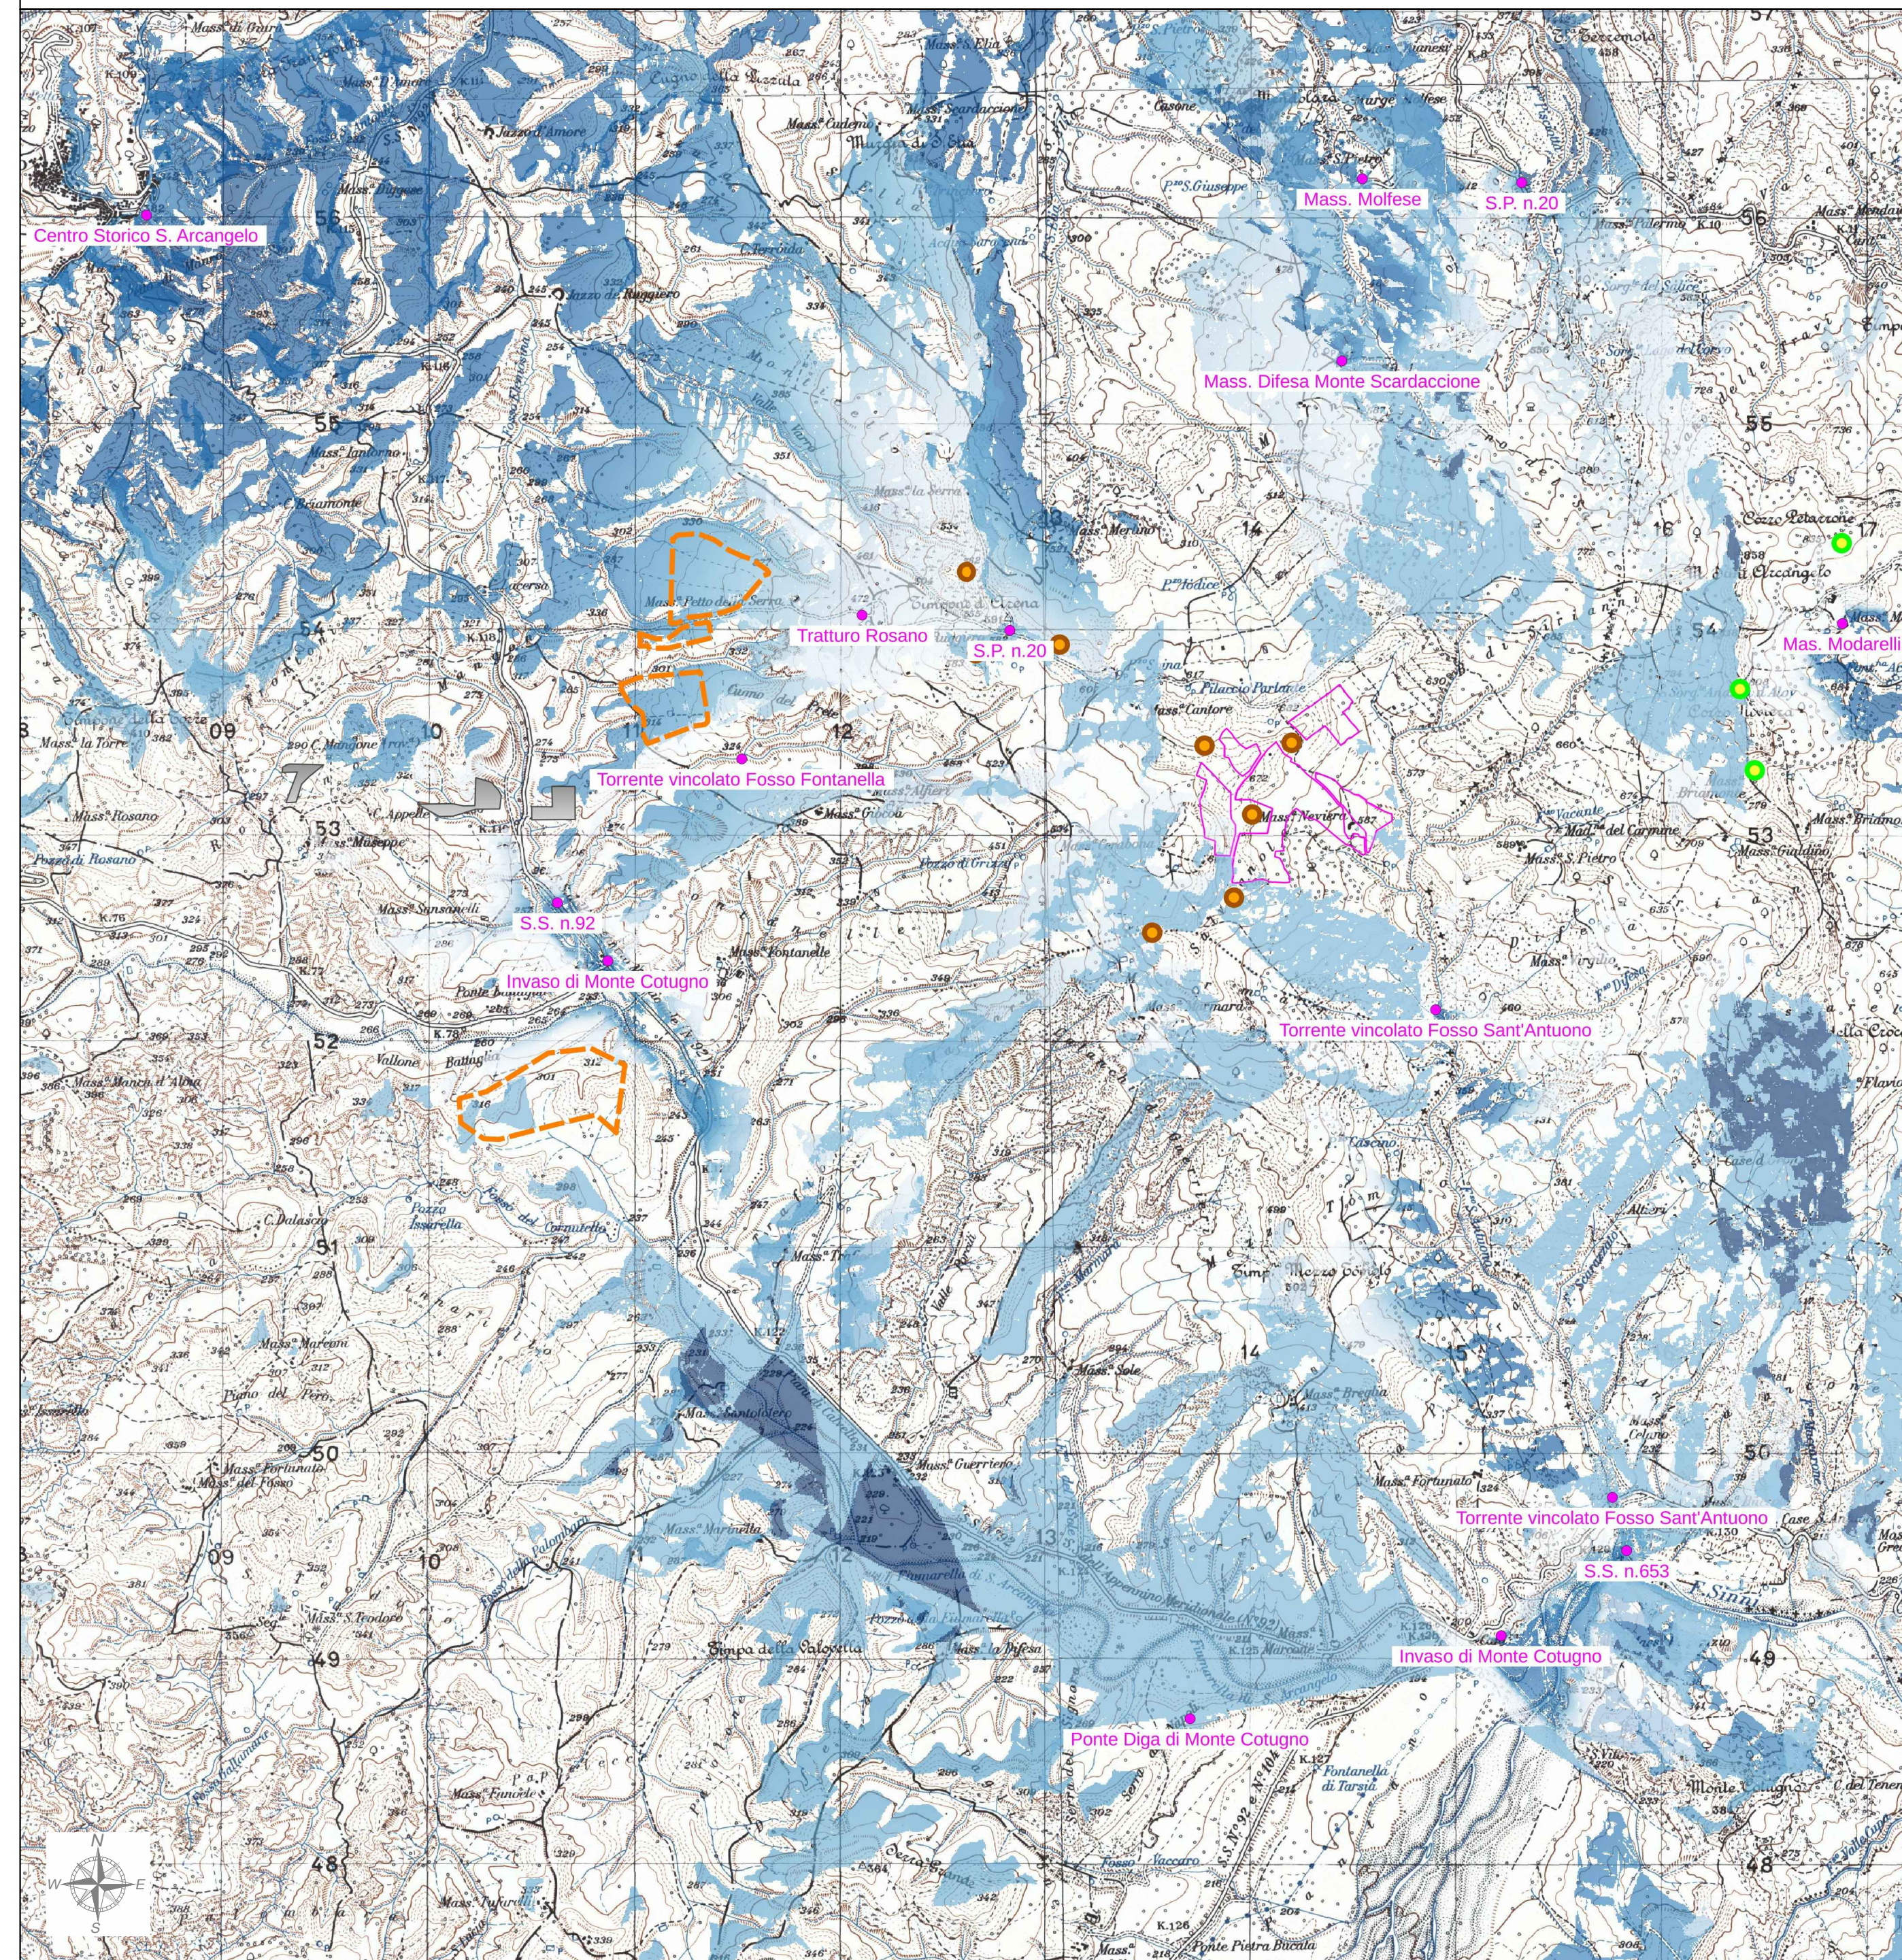


Legenda

- Area impianto fotovoltaico di progetto
- Impianti fotovoltaici in autorizzazione
- Impianti fotovoltaici esistenti
- Impianti eolici di grande generazione in esercizio
- Impianti eolici di grande generazione autorizzati

Indici di visibilità

- Visibilità bassa < 25%
- Visibilità medio-bassa 25% - 50%
- Visibilità media 50% - 75%
- Visibilità alta 100%
- Punto Sensibile Analizzato

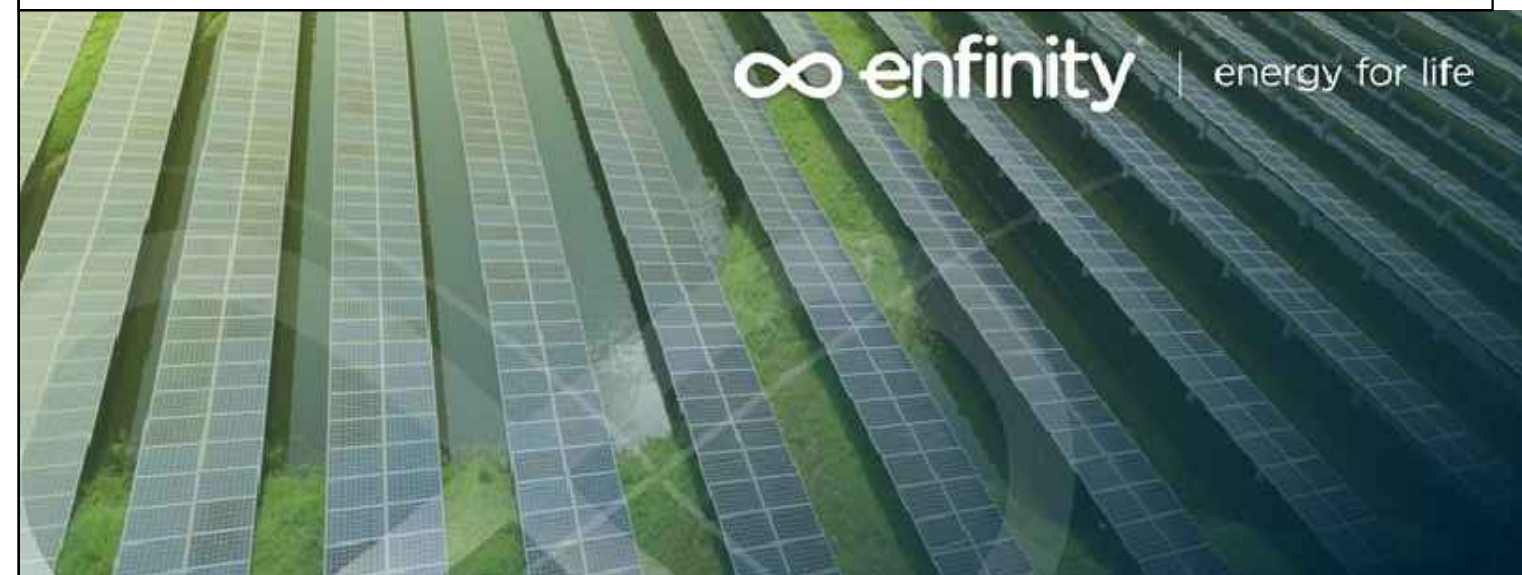

**IMPIANTO FOTOVOLTAICO EG CELESTE
E OPERE CONNESSE**
POTENZA IMPIANTO 19,99 MWp - COMUNE DI S. ARCANDELO (PZ)

Proponente
EG CELESTE S.R.L.
VIA DEI PELLEGRINI 22 - 20122 MILANO (MI) - P.IVA: 11616240963 - PEC: egceleste@pec.it

Progettazione
Ing. Michele TASSELLI, Via Matera, 28 - 85100 Potenza (PZ)
tel.: 3475407153 - e-mail: ing.tasselli@gmail.com - PEC: michele.tasselli2@ingpec.eu
Ing. Massimo BIANCO, Via S. Antonio, 14 - 85043 Latronico (PZ)
tel.: 3283779118 - e-mail: prgbianco@gmail.com - PEC: massimo.bianco@ingpec.eu

Collaboratori
Ing. Gianpaolo PICCOLO, Via Grecia, snc - 85022 - Barile (PZ) - tel. 3289489306, e-mail: gianpaolo.piccolo@gmail.com
Ing. Alfredo PIERRI, Viale Marconi, 127 - 85100 - Potenza - tel. 3891766115, e-mail: alfredopierr@alice.it
Ing. Cristiano GIAMMATTEO, Via dei Longobardi, 15 - 85029 - Venosa (PZ) - tel. 3200584557, e-mail: cristiano.giammatteo@gmail.com

Coordinamento progettuale
RAMUNNO S.R.L.
C.DA CAOLO - ZONA P.I.P. - 85057 TRAMUTOLA (PZ) - P.IVA: 01633510761 - e-mail: info@ramunno.it

Titolo Elaborato

CARTA DELL'INTERVISIBILITA' CUMULATA
NUMERO D'ORDINE INTERGRAZIONE: 03

LIVELLO PROGETTAZIONE	CODICE ELABORATO	FILENAME	RIFERIMENTO	DATA	SCALA
Progetto Definitivo	A.12.d.7	A.12.d.7	INT_MIC_SS-PNRR	12/2022	1:25.000

Revisioni

REV.	DATA	DESCRIZIONE	ESEGUITO	VERIFICATO	APPROVATO
01	09/12/2022	-	MT/MB	RAM	ENF