
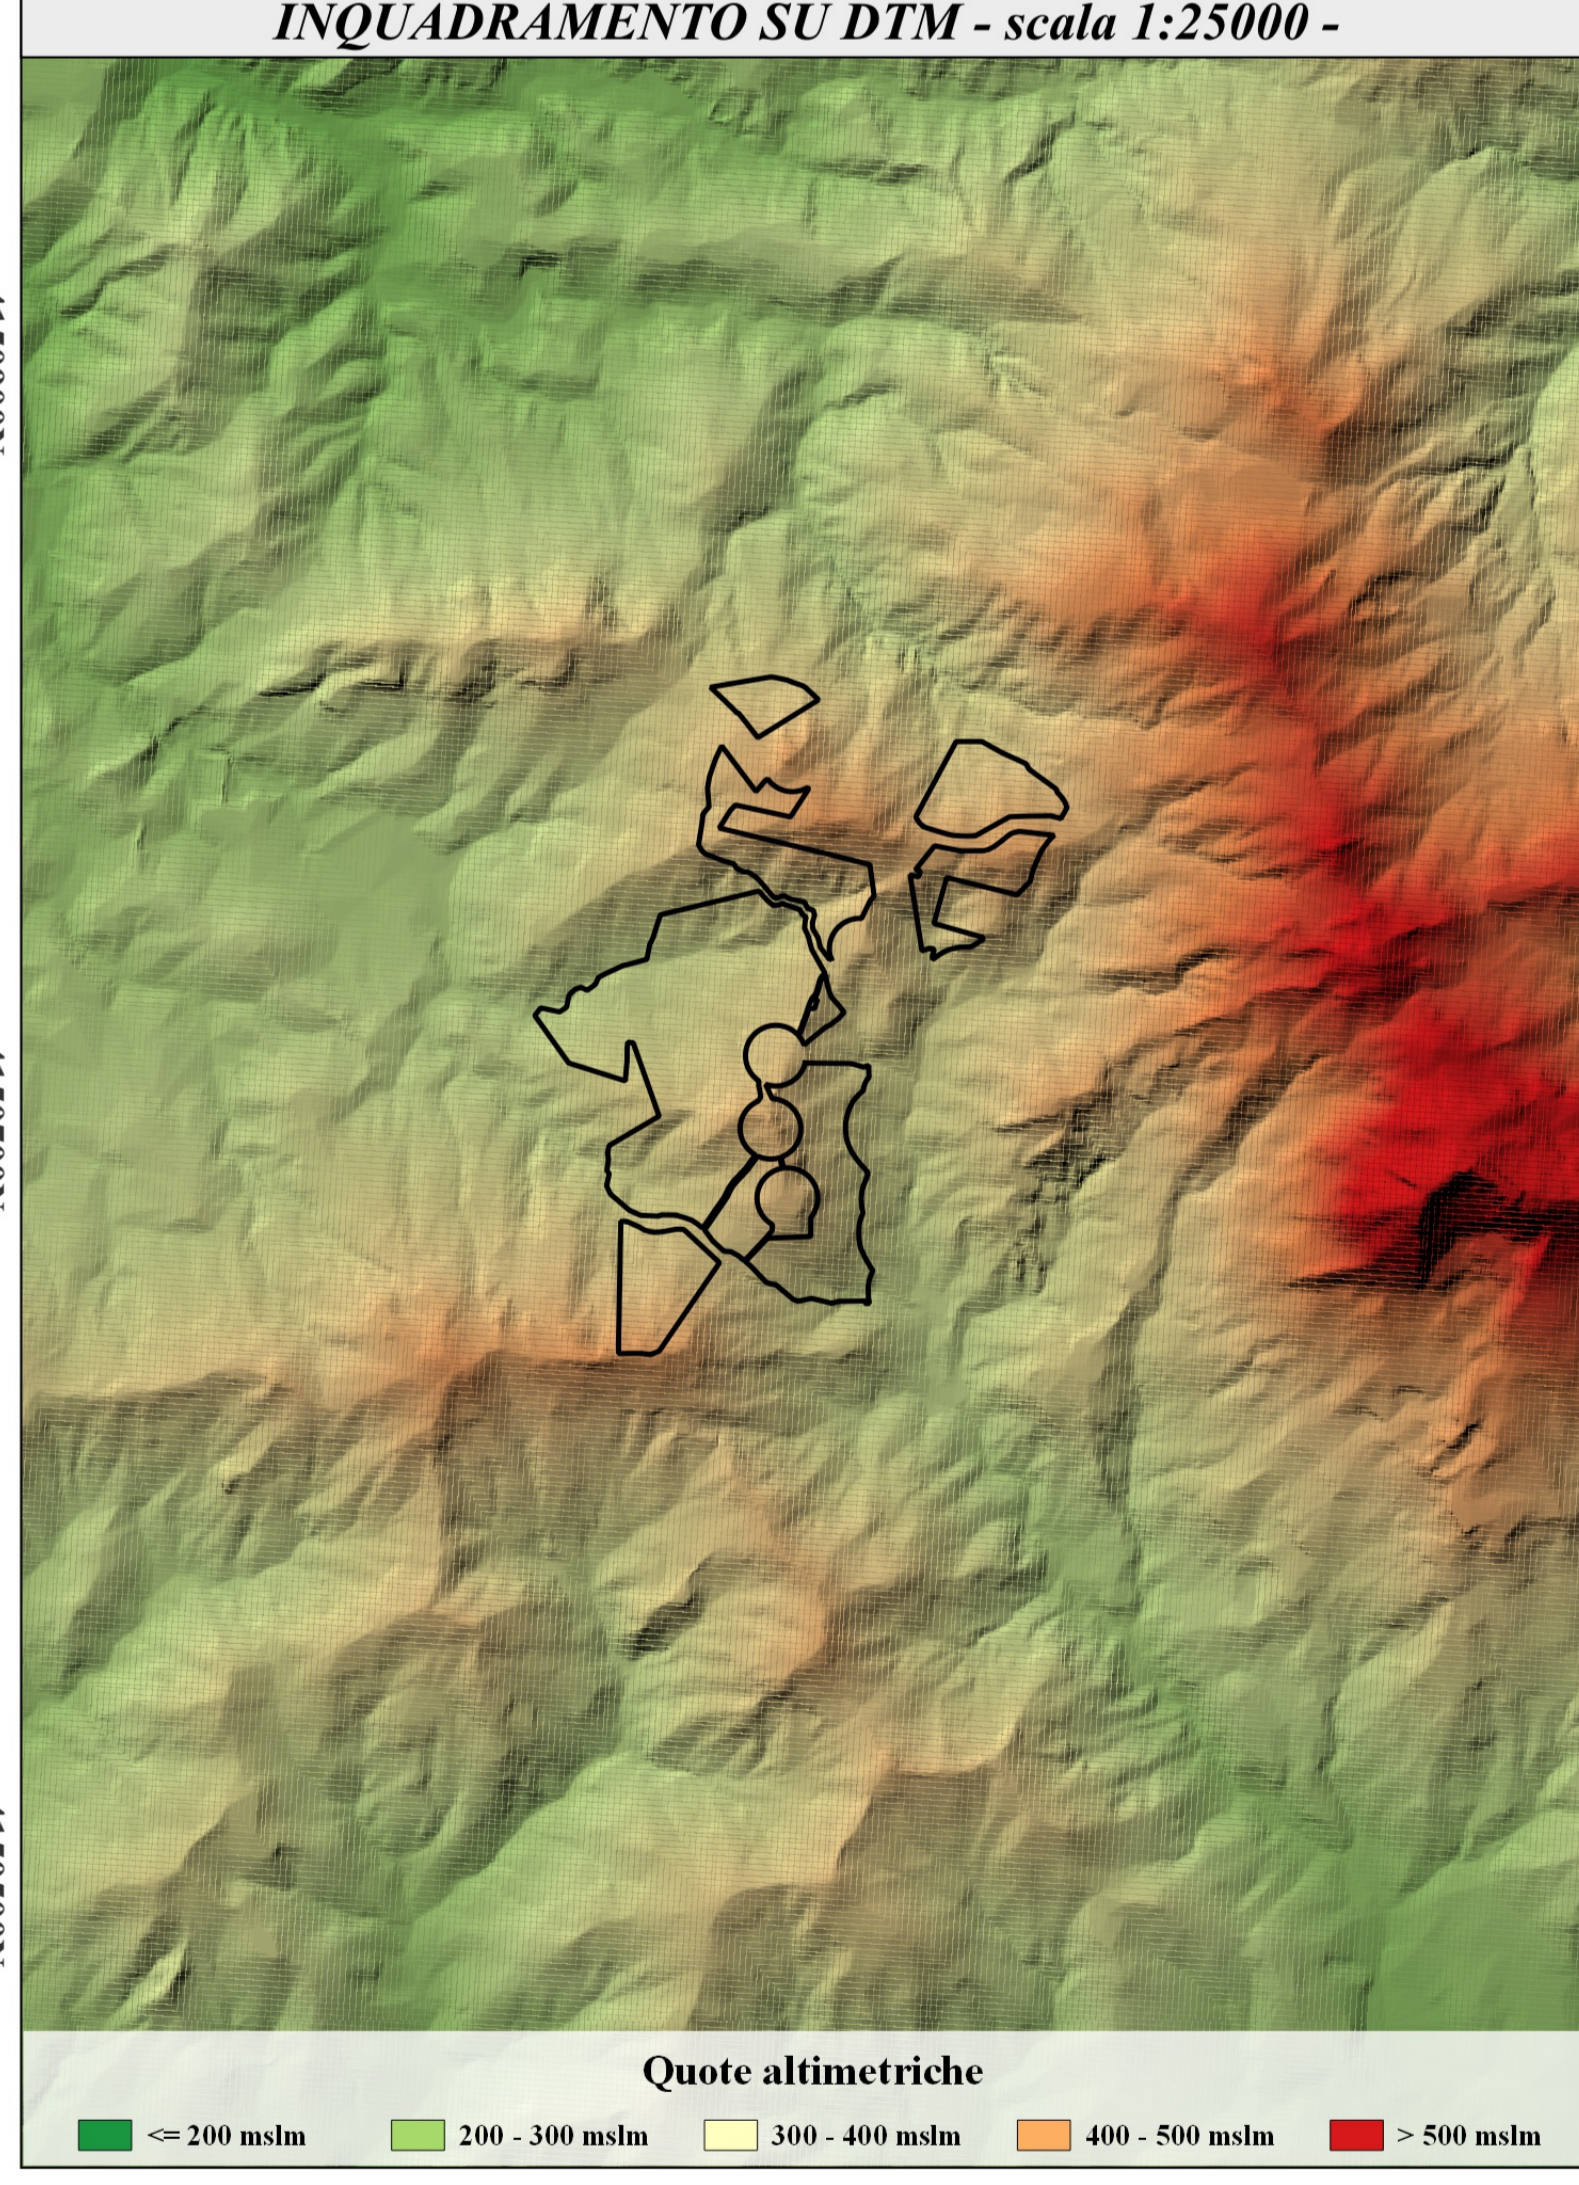
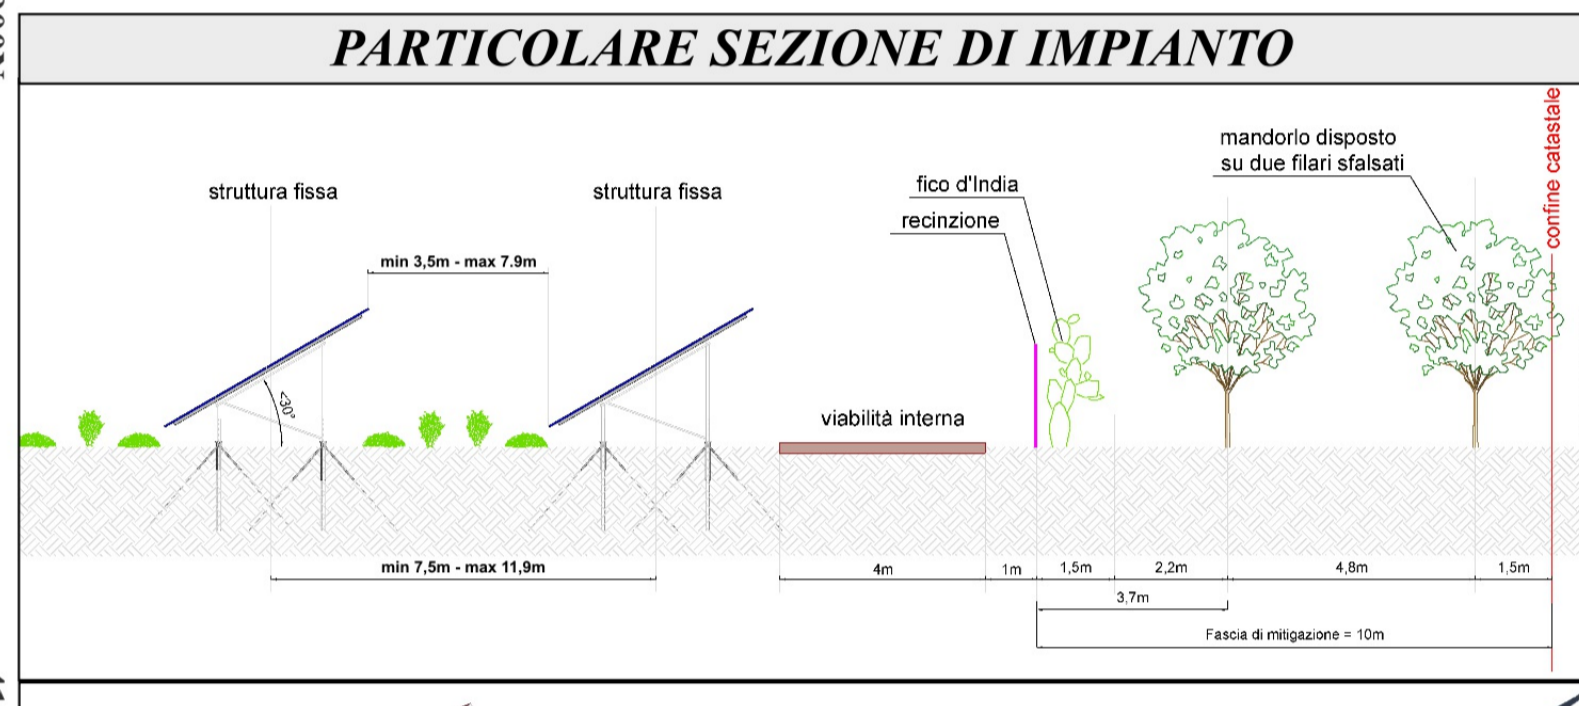
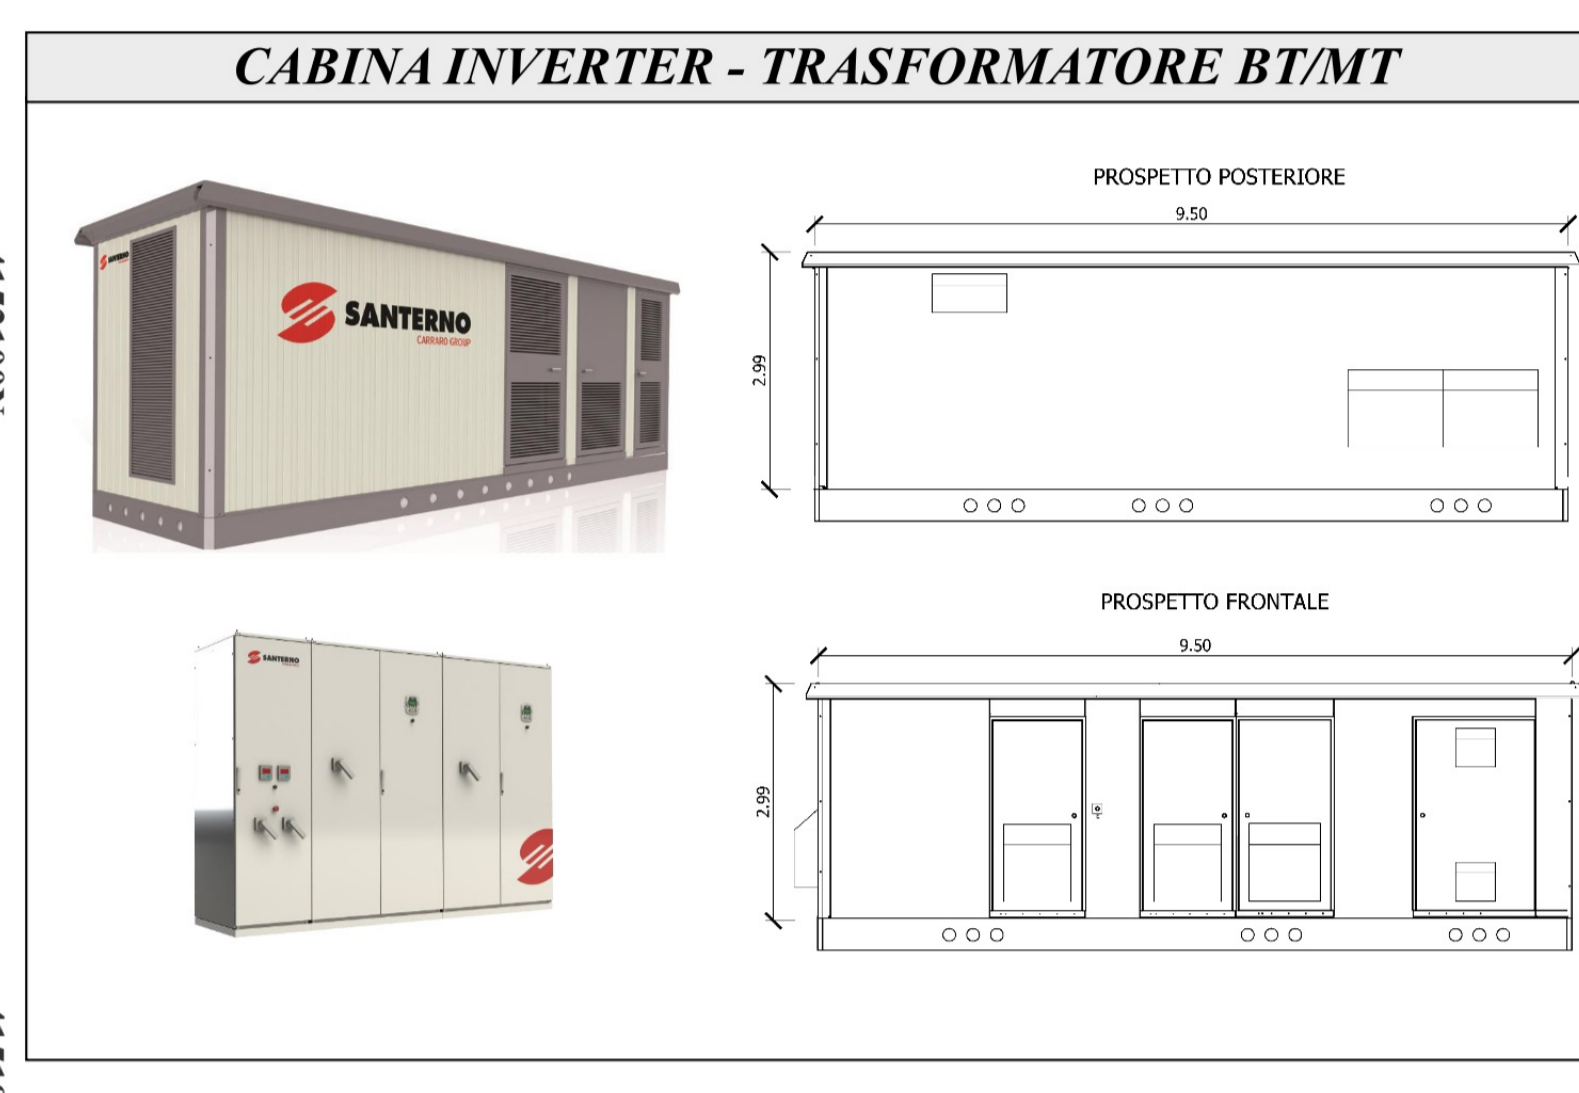


**LOTTO #3684 - POWER TABLE**

STRUTTURE 24moduli	STRUTTURE 12moduli	INVERTER CENTRALIZZATI	INVERTER DI STRINGA	MODULI FV	POTENZA DC [MWp]	POTENZA AC [MW]
5.798	320	40	-	142.992	87.225	76.442

**LEGENDA**

- Recinzione
- Cancelli di accesso
- Strutture fisse 12moduli [7,32 kW]
- Strutture Fisse 24moduli [14,64 kW]
- Cabina di monitoraggio e magazzino
- Cabina di raccolta
- Cabina inverter con trasformatore BT/MT
- Viabilità interna
- Linee elettriche MT
- Aerogeneratori presenti con fascia di rispetto 100mt
- Impluvi torrentizi con area esondabile
- Aree acclivi o in erosione
- Fascia di mitigazione - ficodindia
- Fascia di mitigazione - mandorleto
- Beni Paesaggistici - area fiumi 150m, art.142, lett.c

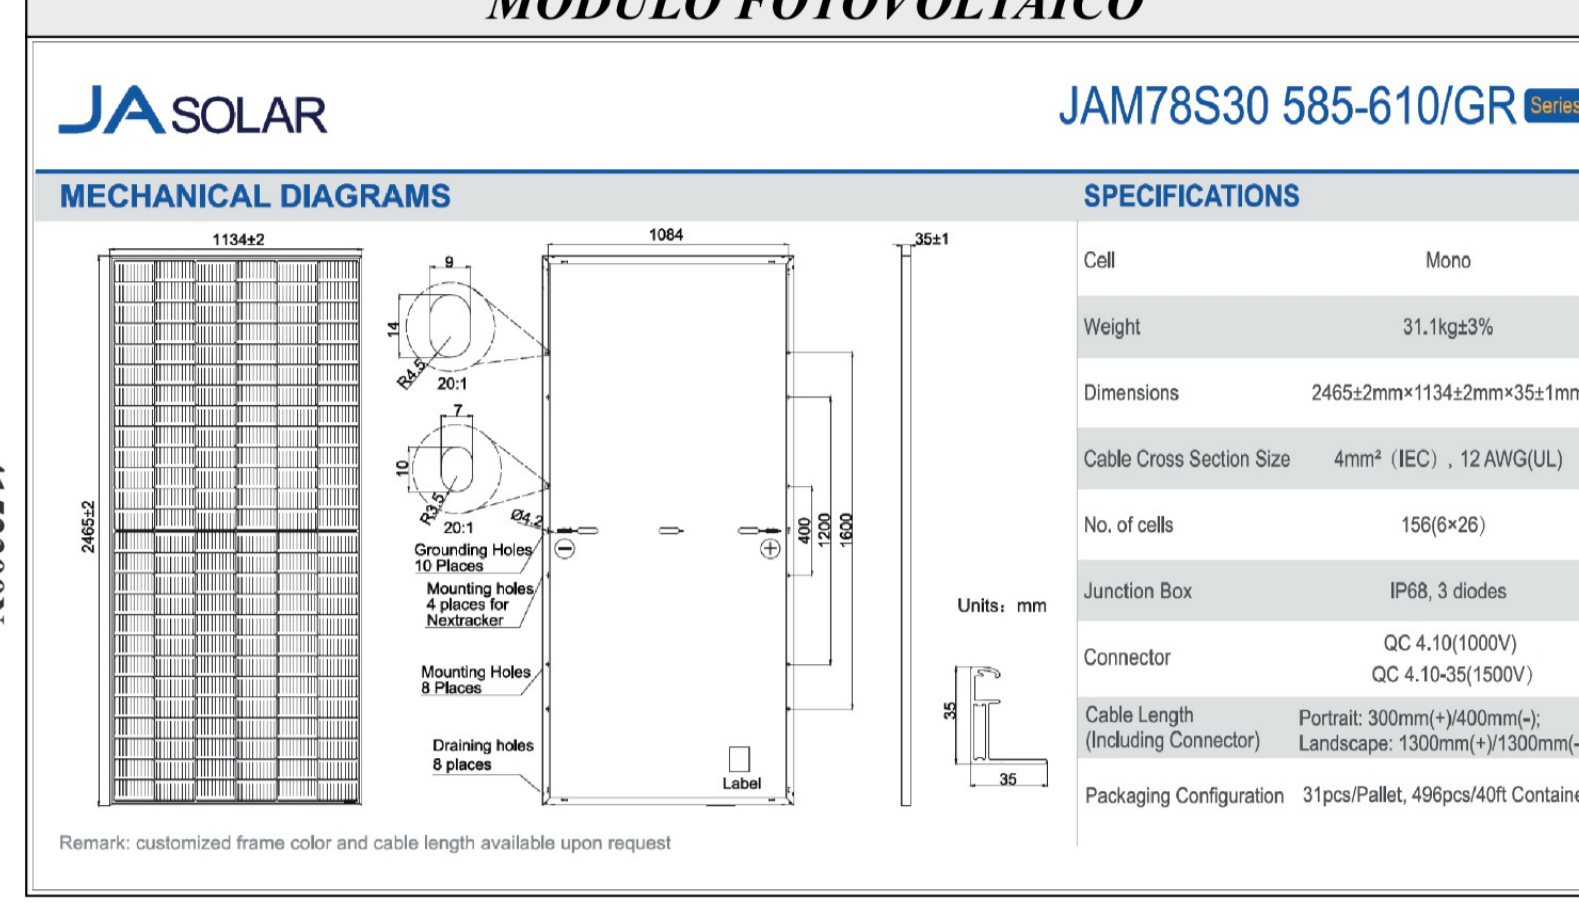

**Rappresentazione in coordinate cartografiche nel sistema di riferimento UTM, Datum WGS84, Fuso 33nord**

**SCALA 1:2000**

0 250 m























