LOTTO #3683 - INQUADRAMENTO SU CTR - *Scala 1:3000*

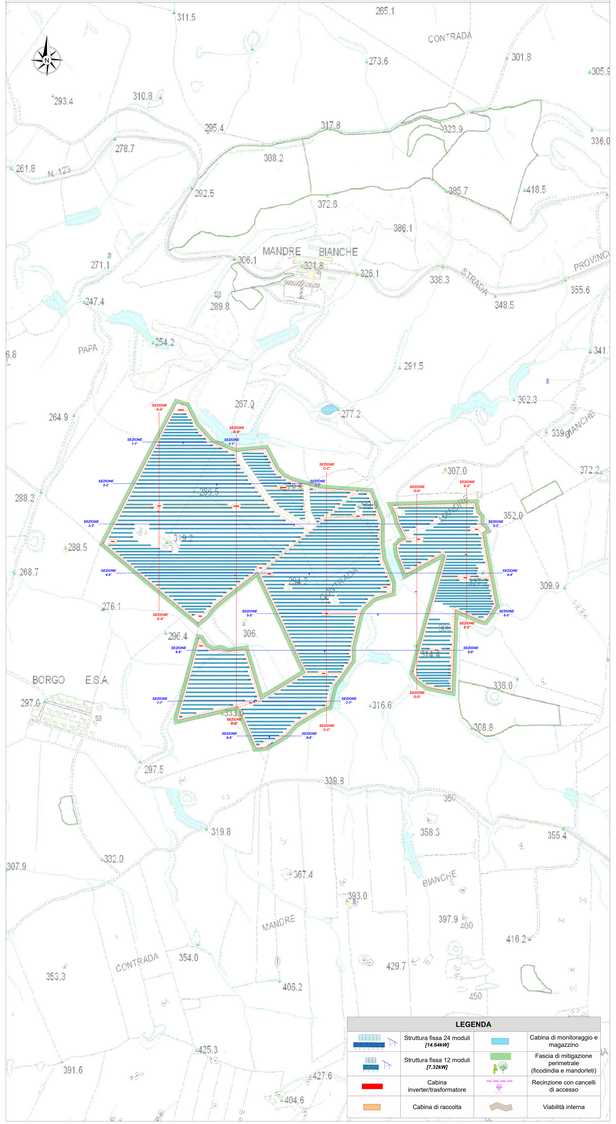

LOTTO #3683 - SEZIONI TRASVERSALI E LONGITUDINALI

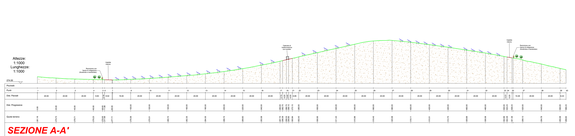

SEZIONE A-A'

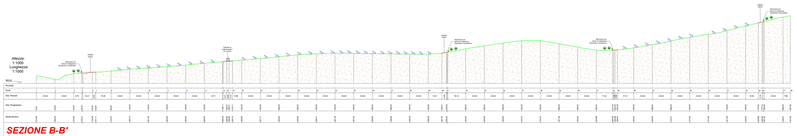

SEZIONE B-B'

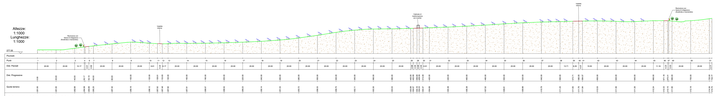

SEZIONE C-C'

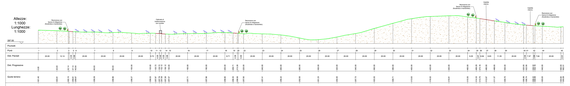

SEZIONE D-D'

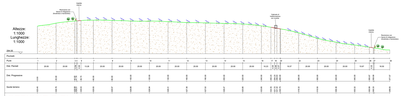

SEZIONE E-E'

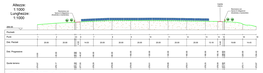

SEZIONE 1-1'

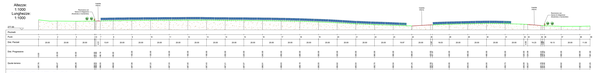

SEZIONE 2-2'

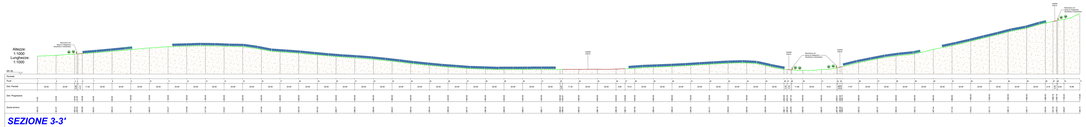

SEZIONE 3-3'

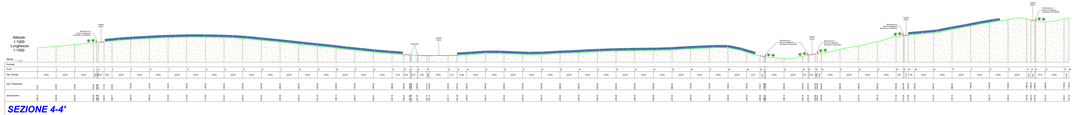

SEZIONE 4-4'

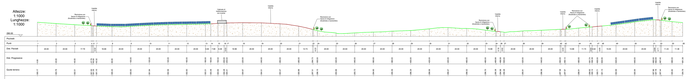

SEZIONE 5-5'

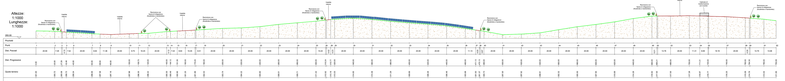

SEZIONE 6-6'

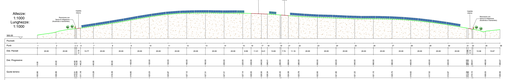

SEZIONE 7-7'

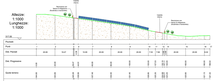

SEZIONE 8-8'

INQUADRAMENTO SU DTM (DIGITAL TERRAIN MODEL)
- Analisi delle Quote - *Scala 1:10000*

INQUADRAMENTO SU DTM (DIGITAL TERRAIN MODEL)
- Analisi delle Pendenze - *Scala 1:10000*

PROGETTO DEFINITIVO

Costruzione ed esercizio di un impianto agrivoltaico avente potenza in immissione pari a 249,552 MW, con connessione alla rete elettrica nel comune di Ragusa (RG), Cabina di utenza e Rantaura (CT) - impianto "FV-Lichera"

IL PROGETTISTA ARTA

COORDINATORE:
Ing. Giuseppe Cascone

Valutazione di impatto ambientale ai sensi dell'art. 23 e.i. del D.Lgs. 152/06 e ss.mm.ii.

ILCS SOCIETÀ COOPERATIVA
Via Cesare Battisti, 53
20122 Milano (MI)
info@ilcsmilano@legalmail.it
www.ilcsmilano.it
Tel. +39 0294750290

DIRETTORE TECNICO
Ing. Giuseppe Cascone
ORDINE INGEGNERI PROV. MILANO
N° 21589

RAGIONE SOCIALE
Dott. Ing. Maria Stella SICA (Amministratore Unico)
Dott. Ing. Giuseppe CASCONE (Direttore Tecnico)

