

Area 0.2
 LOTTI #2741, #23 + (FG.9 - Plle:49,65,66,82,176)


Area 0.3
 LOTTI #3684, #24 +(FG.16-PLLA.51;
 FG.8-PLLE.9,24,25,26,69 73,84,121)

Area 0.1
 LOTTI #3683, #26 + (FG.7 - PLLE: 26,27,29,123)

Area 4.1
 LOTTI #3254 + #2740
 (FG.31 - PLLE.23,24)

Area 0.5
 LOTTO #3664

Area 4.2
 Connessione AT
 QUASS RIV

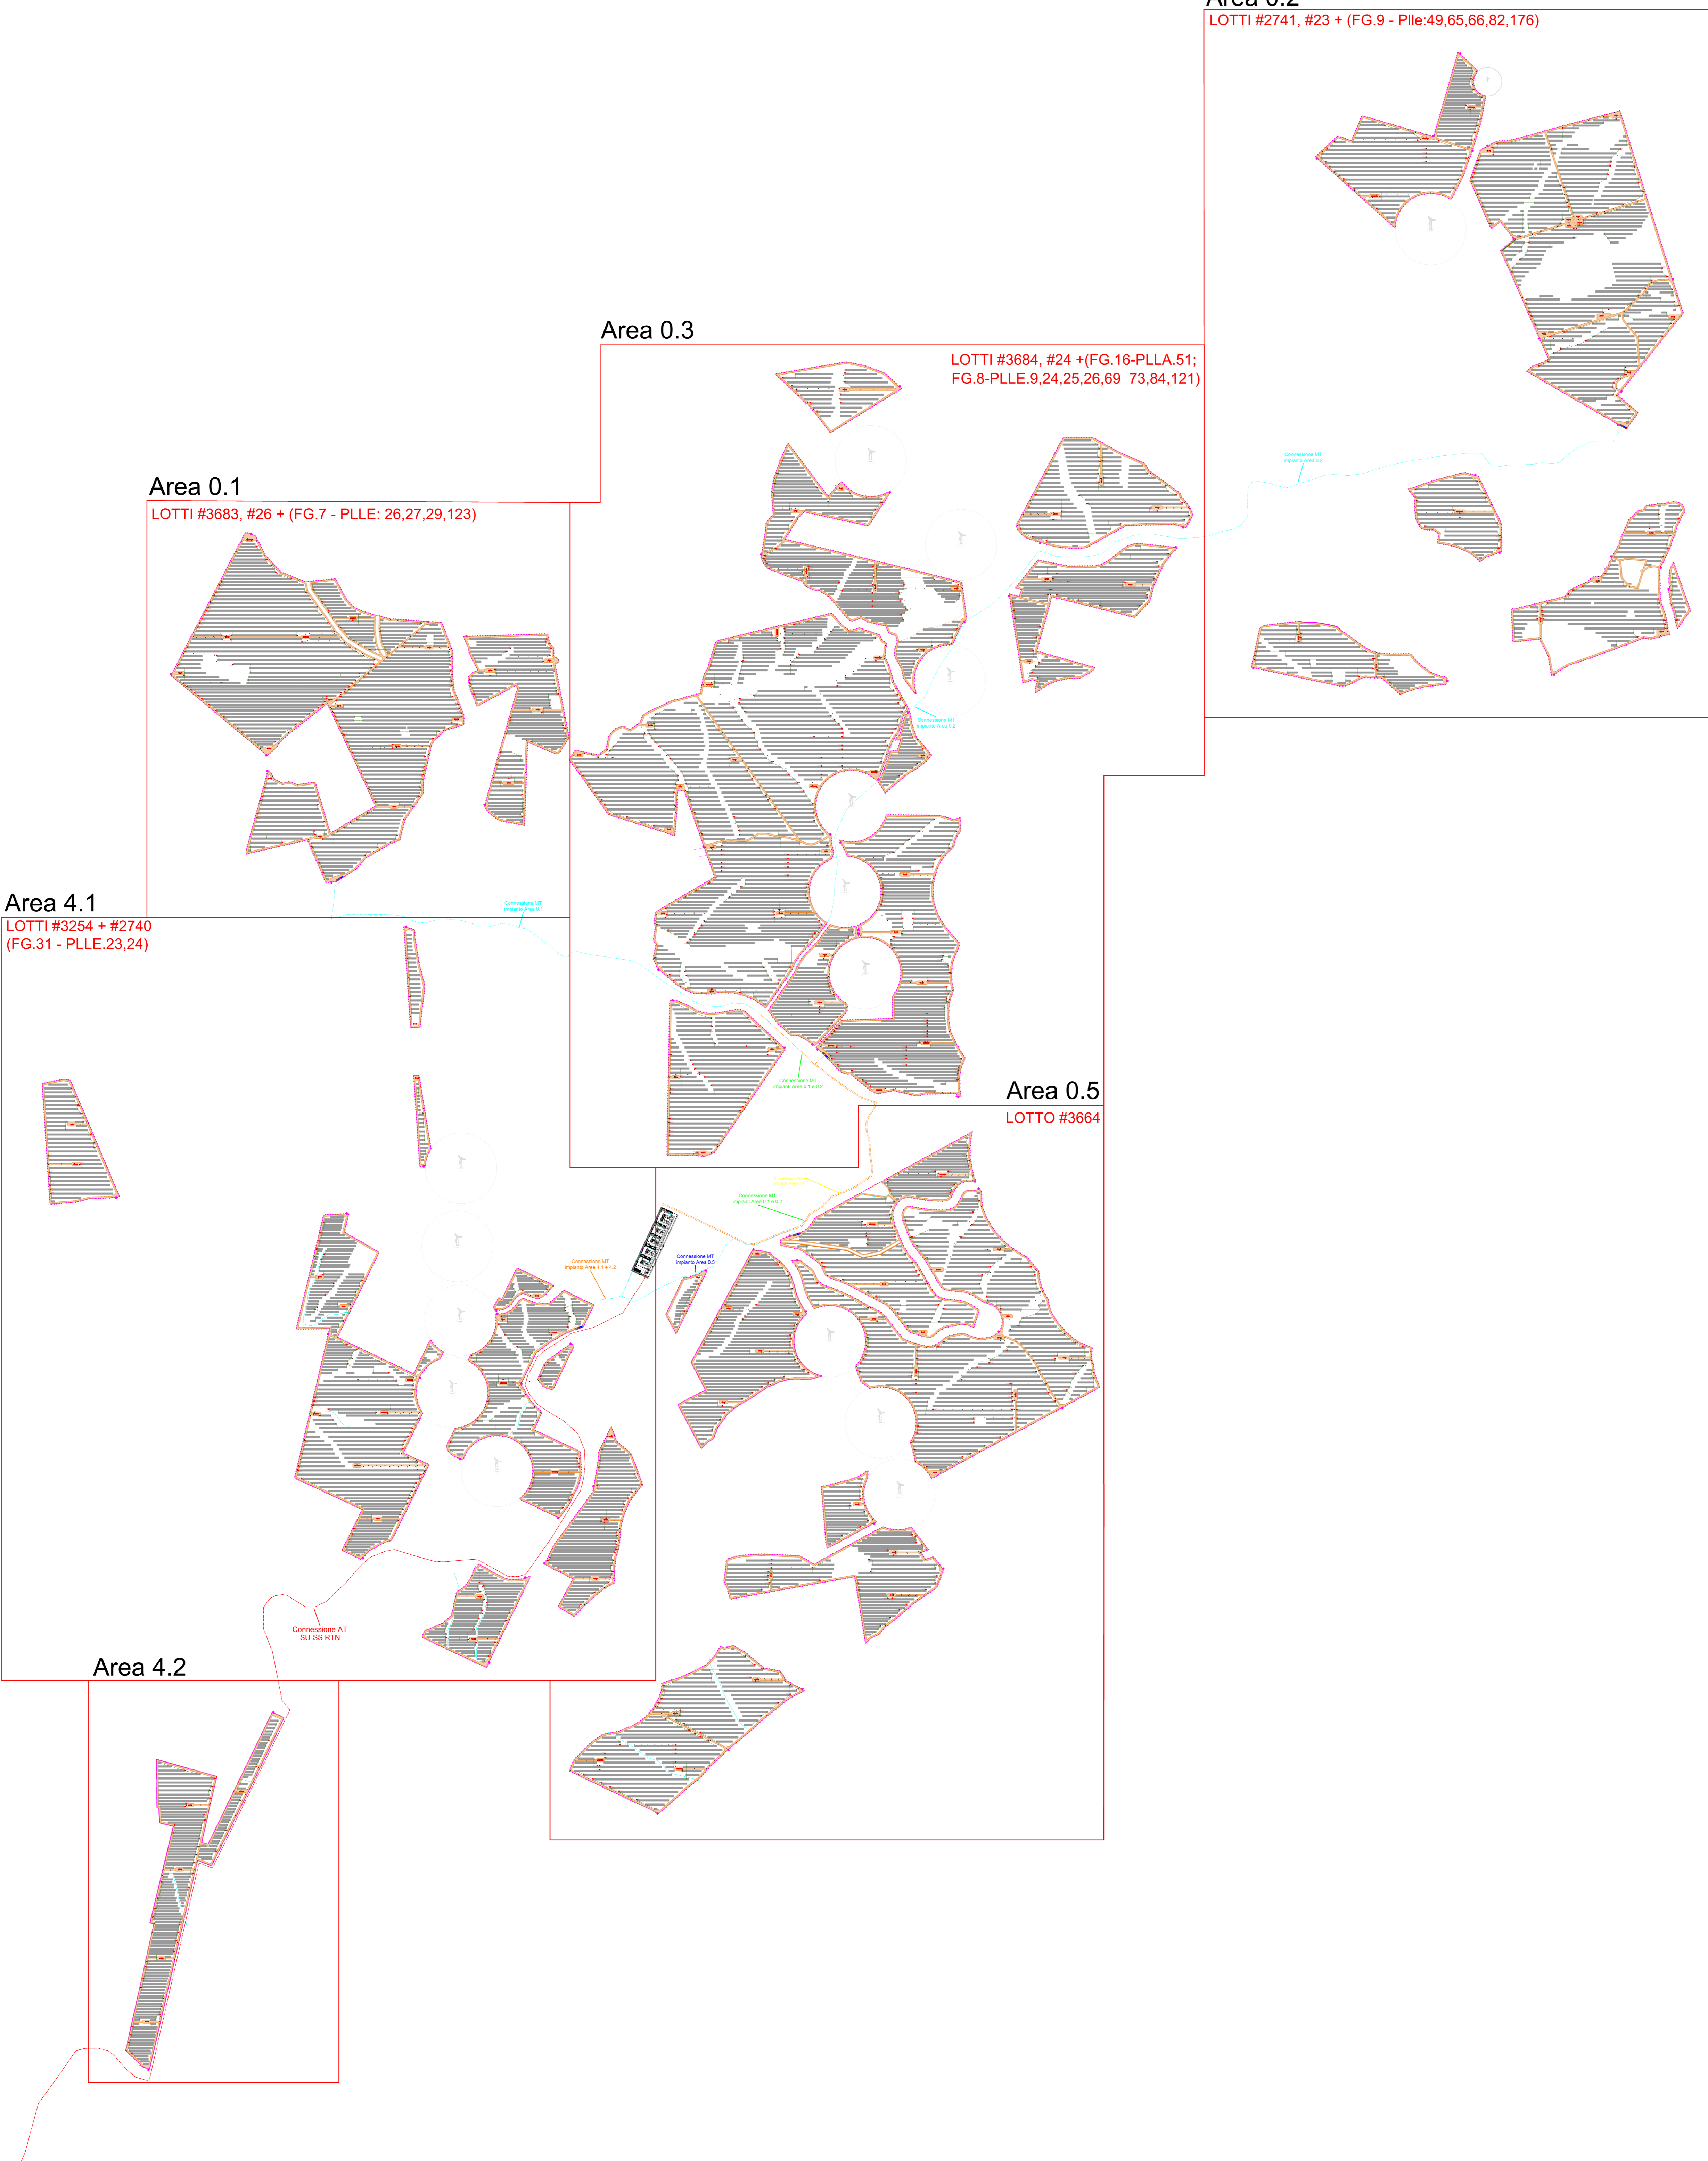

COPIA
 DIREZIONE DISTRETTO
 PRODUZIONE E PROJEZIONE TRASFORMAZIONE

VE

COPIA CONFERMA DI LAVORO

con
 one di
 (xL)
 on sei
 cavo
 on sette
 cavo
 glianza
 di stringa
 gio e magazzino
 o carrabile
 o carrabile
 o carrabile
 o carrabile

COLOSI
 1981
 PIAZZA
 DI CASTEL DI IUDICA

COPIA
 1981
 PIAZZA
 DI CASTEL DI IUDICA

OPERE CIVILI
 1981
 PIAZZA
 DI CASTEL DI IUDICA

VALIDATO
 INE FIORUCCI S.p.A.

Struttura in relazione alle
 FIDUCIARI S.p.A.