


AREA TERNA - IMPIANTO DI CONSEGNA
380/150kV "Raddusa 380"

SSE 150/30kV
SOTTOSTAZIONE UTENTE

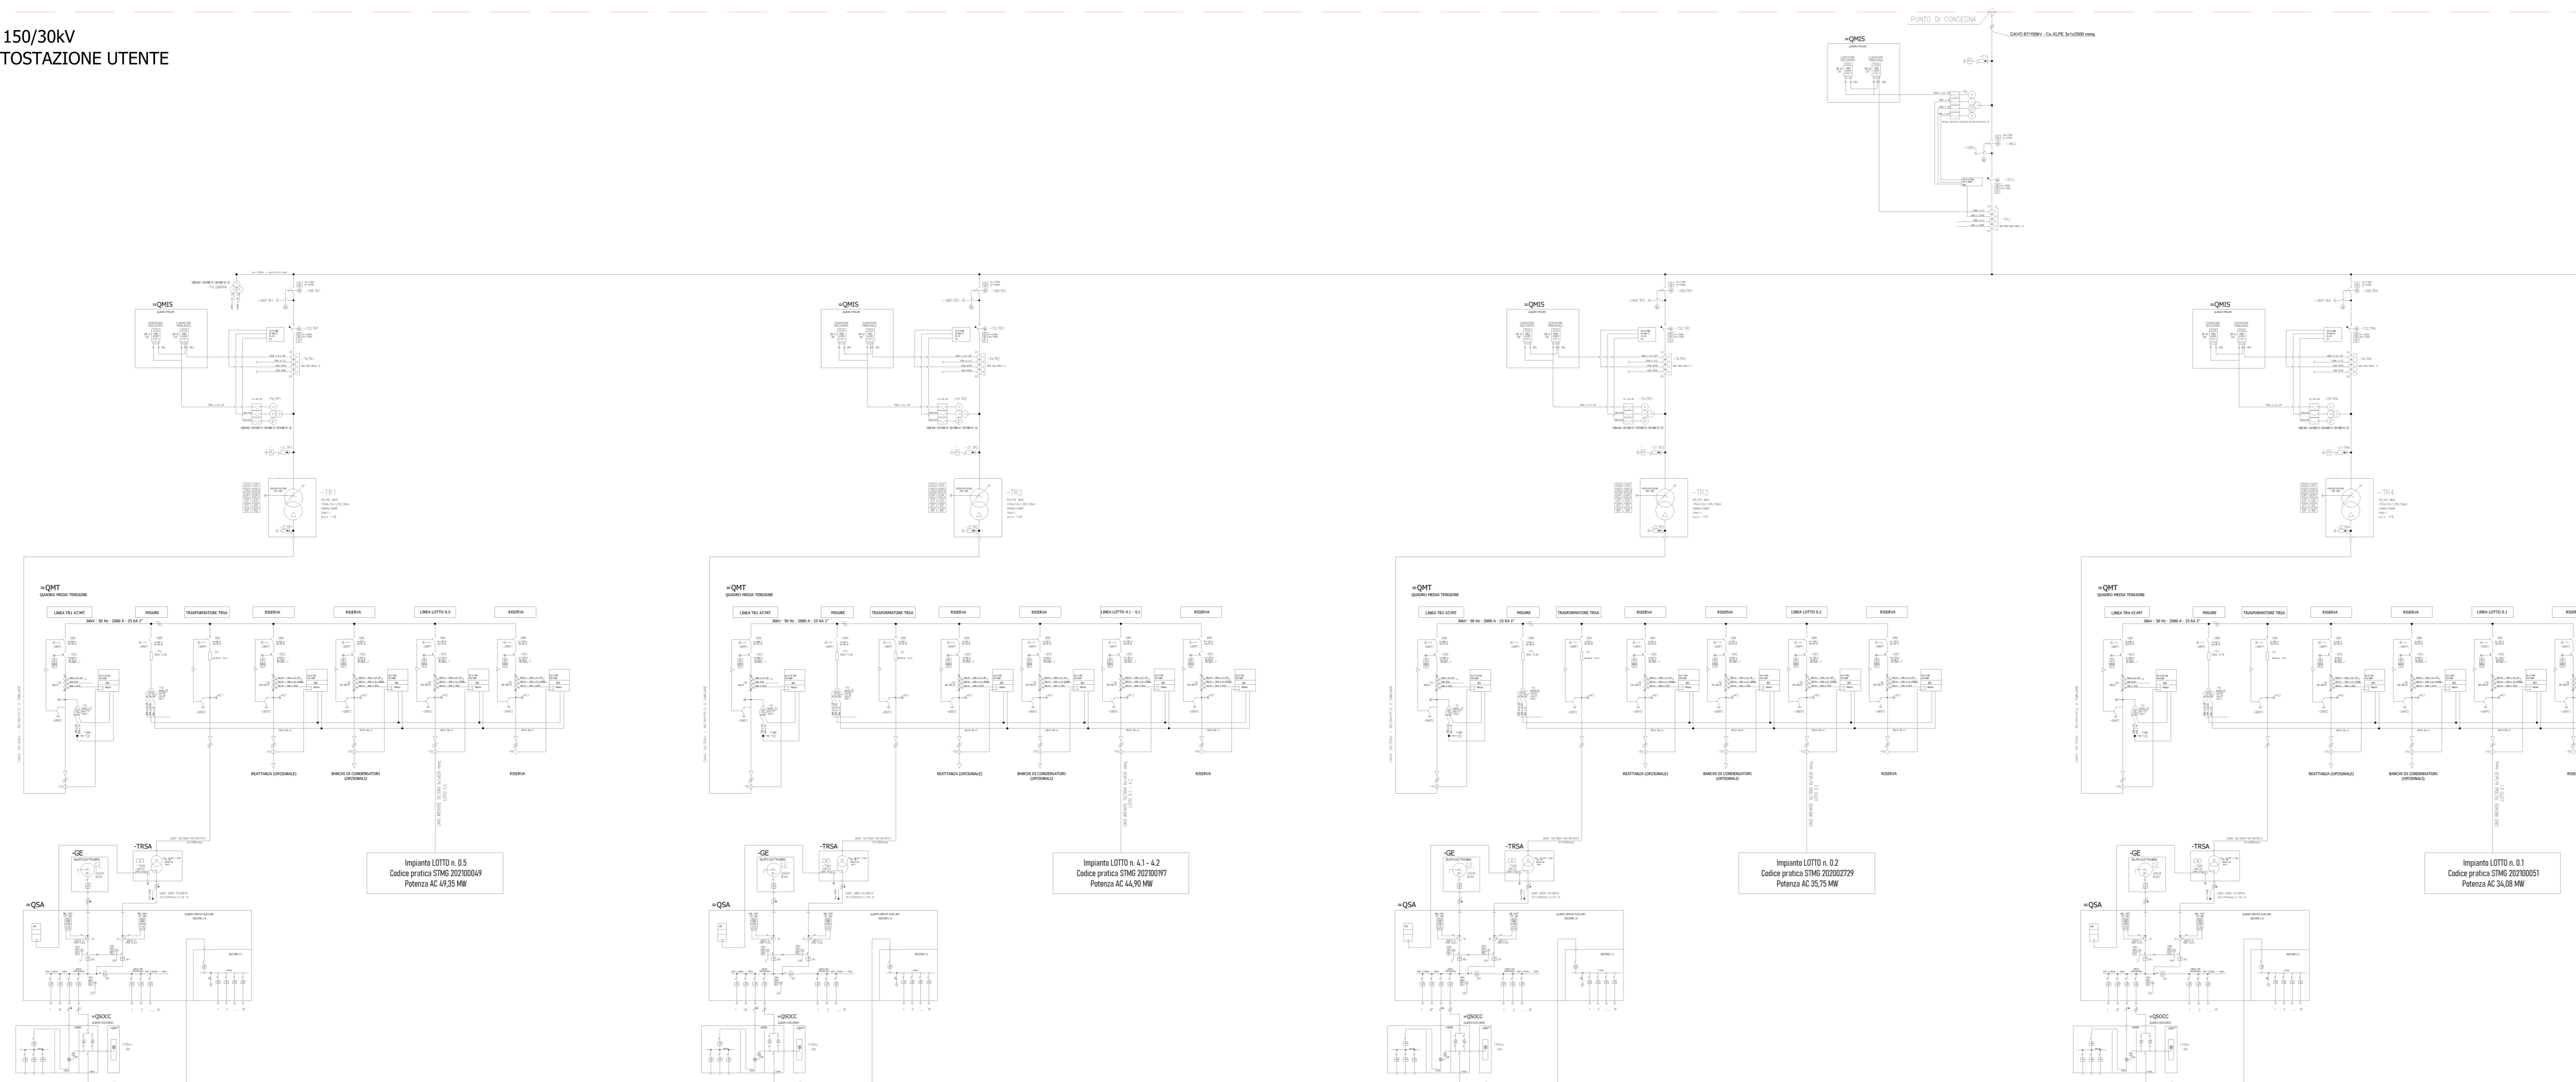

Nota:
1. TUTTE LE CARATTERISTICHE TECNICHE DELLE APPARECCHIATURE SENSIBILI CONSUMI PRELIMINARI E
DEBONO VERIFICARE IN FASE DI PROGETTAZIONE ESISTENZA.
2. LA SCELTA DELLE TIPOLOGIE DI TRASFORMAZIONE E DI ISOLAMENTO DEBBO ADESSO A T.T. E A 100%
CORRENTI DI RETE.

LEGENDA PROTEZIONI ELETTRICHE

CODICE	FUNZIONE DI PROTEZIONE
50-51	MASSIMA CORRENTE
50BF	MANCATA APERTURA INTERRUTTORE
27	MINIMA TENSIONE
59	MASSIMA TENSIONE
59N	MASSIMA TENSIONE OMOPOLARE
81	MASSIMA/MINIMA FREQUENZA
87T	DIFFERENZIALE TRASFORMATORE
87B	DIFFERENZIALE DI SARDA
67N	MASSIMA CORRENTE DI TERRA DIREZIONALE
87C	DIFFERENZIALE CAVO
51N	MASSIMA CORRENTE DI TERRA
ATS	TRASFERIMENTO AUTOMATICO DEL CARICO
F74-TCS	CONTROLLO CONTINUITA' BOBINA DI APERTURA
F80	CONTROLLO ALIMENTAZIONE SERVIZI AUX. DC
F86	RELE' DI BLOCCO BISTABILE
F94	RELE' DI SCATTO VELOCE MONOSTABILE

LEGENDA PROTEZIONI DI TRASFORMATORE


CODICE	FUNZIONE DI PROTEZIONE
99T	MAX/MIN LIVELLO OLIO TRASFORMATORE
97T	BUCHHOLZ TRASFORMATORE
63T	VALVOLA A SCOPPIO TRASFORMATORE
63PT	RELE' SOVRAPRESSIONE TRASFORMATORE
26Q	TERMOMETRO A QUADRANTE TEMP. OLIO TRASFORMATORE
49T	IMMAGINE TERMICA TEMP. AVVOLGIMENTI TRASFORMATORE
99C	MAX/MIN LIVELLO OLIO CSC
97C	RELE' FUSO OLIO CSC
63C	VALVOLA A SCOPPIO CSC
63PC	RELE' SOVRAPRESSIONE CSC
28Fe	TERMORESISTENZE NUCLEO
28Q	TERMOCOSTA TEMPERATURA OLIO
26	MASSIMA TEMPERATURA TRISA

LEGENDA

	Interruttore		Fusibile
	Interruttore motorizzato		Scaricatore
	Interruttore di manovra - sezionatore		Lampada di segnalazione
	Sezionatore		Trasformatore trifase - Avvolgimenti stella triangolo
	Sezionatore motorizzato		Trasformatore trifase - Avvolgimenti stella stella
	Terra		Trasformatore trifase - Avvolgimenti triangolo triangolo
	Sezionatore con messa a terra		Trasformatore trifase a doppio secondario - Avvolgimenti triangolo triangolo
	Sezionatore con messa a terra motorizzato		Trasformatore di corrente con due avvolgimenti secondari
	Interruttore di manovra - sezionatore con messa a terra		Trasformatore di corrente (TA)
	Sezionatore con fusibile		Inizio linea
	Trasformatore trifase con 4 avvolgimenti - Triangolo aperto- stella		Stringa fotovoltaica
	Contatore di energia		
	Inverter trifase		



DI SUDICA

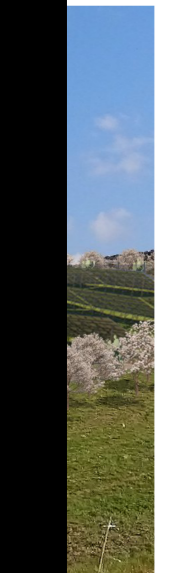

A203

D

LI

M203

TO

PIVA S.r.l.

PRODOTTORE