


Riquadro 2



- LEGENDA**
- Cavidotti MT con singola terna di conduttori e sezione di scavo 130x50 cm (HxL)
  - Cavidotti MT con doppia terna di conduttori e sezione di scavo 130x50 cm (HxL)
  - Cavidotti MT con tre terne di conduttori e sezione di scavo 130x70 cm (HxL)
  - Cavidotti MT con quattro terne di conduttori e sezione di scavo 130x90 cm (HxL)
  - Cavidotti MT con cinque terne di conduttori e sezione di scavo 130x110 cm (HxL)
  - Cavidotti BT con sezione di scavo 90x30 cm (HxL)
  - Cavidotti Ausiliari con sezione di scavo 75x40 cm (HxL)
  - Cavidotti BT interni con un circuito e sezione di scavo 110x30 cm (HxL)
  - Cavidotti BT interni con due circuiti e sezione di scavo 110x50 cm (HxL)
  - Cavidotti BT interni con tre circuiti e sezione di scavo 110x90 cm (HxL)
  - Cavidotti BT interni con quattro circuiti e sezione di scavo 110x110 cm (HxL)
  - Cavidotti AT con sezione di scavo 160x60 cm (HxL)
  - Cavidotti BT interni con cinque circuiti e sezione di scavo 110x150 cm (HxL)
  - Cavidotti BT interni con sei circuiti e sezione di scavo 110x180 cm (HxL)
  - Cavidotti BT interni con sette circuiti e sezione di scavo 110x210 cm (HxL)
  - Sostegno videosorveglianza e antintrusione
  - String box /Inverter di stringa
  - Cabina di raccolta
  - Cabina di monitoraggio e magazzino
  - Pozzetto prefabbricato carrabile dim. 50x50 cm
  - Pozzetto prefabbricato carrabile dim. 100x100 cm
  - Pozzetto prefabbricato carrabile dim. 120x120 cm
  - Pozzetto prefabbricato carrabile dim. 160x160 cm

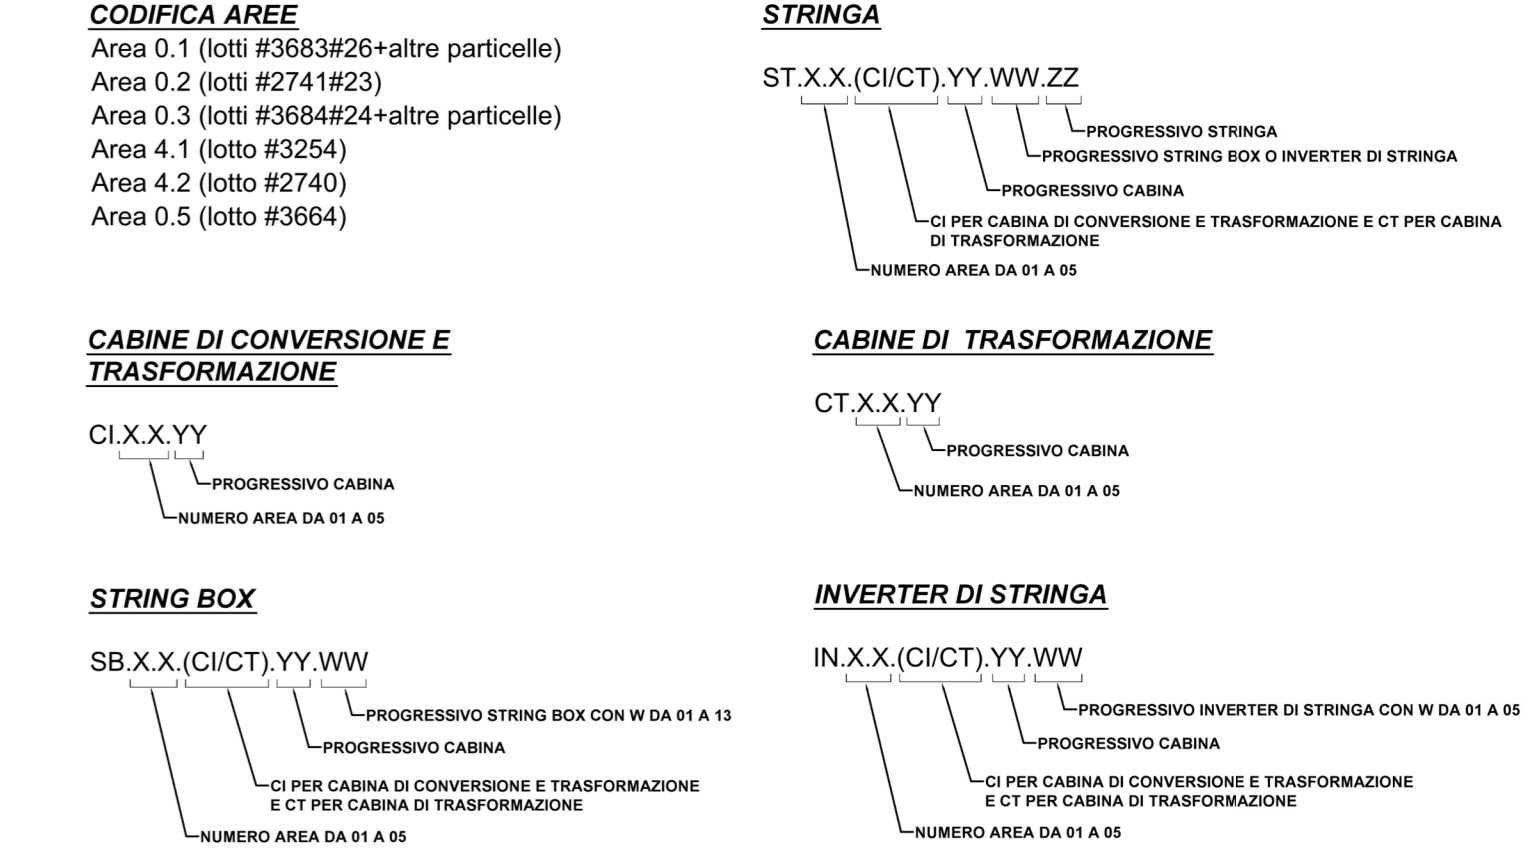

**TRANSIZIONE ECOLOGICA** **REGIONE SICILIA** **COMUNE DI RAMACCA** **COMUNE DI CASTEL DI IUDICA**

**NOME PROGETTO:**  
 Costruzione ed esercizio di un impianto agrovoltaico avente potenza in immissione pari a 240,500 MW, con relativo collegamento alla rete elettrica, sito nei comuni di Castel di Iudica e Ramacca (CT) - impianto "FIGURINIA".

**ID. PROGETTO DEL MITE:**

**PROCEDURA:**  
 Valutazione di impatto ambientale ai sensi dell'art. 23 c. 1 del D.Lgs. 152/06 e s.s.mm.i..

**PROPRONENTE:**  
**ILOS** INE FIGURINIA S.R.L.  
 INE Figurinia Srl  
 INE Figurinia S.R.L.  
 Piazza di Sant'Anastasia 7  
 00186 Roma (RM)  
 info@inefigurinia.it | legalmail.it  
 RESPONSABILE PROGETTO:  
 Ing. Jury Manzoni

**IDENTIFICATORE ELABORATO:**  
 RS06EP048.1340

**CARTELLA:**  
 VIA\_2

**TITOLO ELABORATO:**  
 Planimetria stringatura e posizionamento apparecchiature

**SCALA:**  
 varie

**PROGETTAZIONE E COORDINAMENTO:**  
**ARATO**  
 Area Srl  
 Dott. Ing. Silvia Maria Neri Polignone  
 Ufficio Ingegneri Prov. di Reggio Calabria, n. 4 1058  
 Via S. Felice, 10002 Montepaone (RC)  
 info@arato.com

**OPERE ELETTRICHE:**  
**BFP**  
 BFP Tecnico Srl S.p.A.  
 Dott. Ing. Gianni Polignone  
 Ufficio Ingegneri Prov. di Bari, n. 80222  
 Via Dell'Avvenire, 8 - 70028 Montepaone (BA)  
 info@bfp.com

**ACUSTICA:**  
**M2**  
 Dott. Ing. Nicola Lettieri  
 Ufficio Ingegneri Prov. di Taranto, n. 4016  
 Via Carlo D'Alagni, 10427 S. Giorgio Jmerò (TA)  
 info@m2ing.com

**ARCHEOLOGIA:**  
**GeA**  
 Dott. Architetto Pierluigi  
 Dott. Architetto Daniela Perino, Ambasciata IMACT 2102  
 Via De' Cerretti, n. 93020 San'Agata S. Barola (CT)  
 info@gea.com

**GEOLOGIA E IDROLOGIA:**  




**N. REV.** **DATA** **REVISIONE** **ELABORATO** **VERIFICATO** **VALIDATO**  
 0 09/20 Emersione Ing. Manzoni Ing. Polignone INE Figurinia S.R.L.

Questo documento contiene informazioni di proprietà di INE FIGURINIA S.R.L. e deve essere utilizzato esclusivamente dal destinatario in relazione alle finalità per le quali è stato ricevuto. È vietata qualsiasi forma di riproduzione o di divulgazione senza l'esplicito consenso di INE FIGURINIA S.R.L.