



Scala 1:500

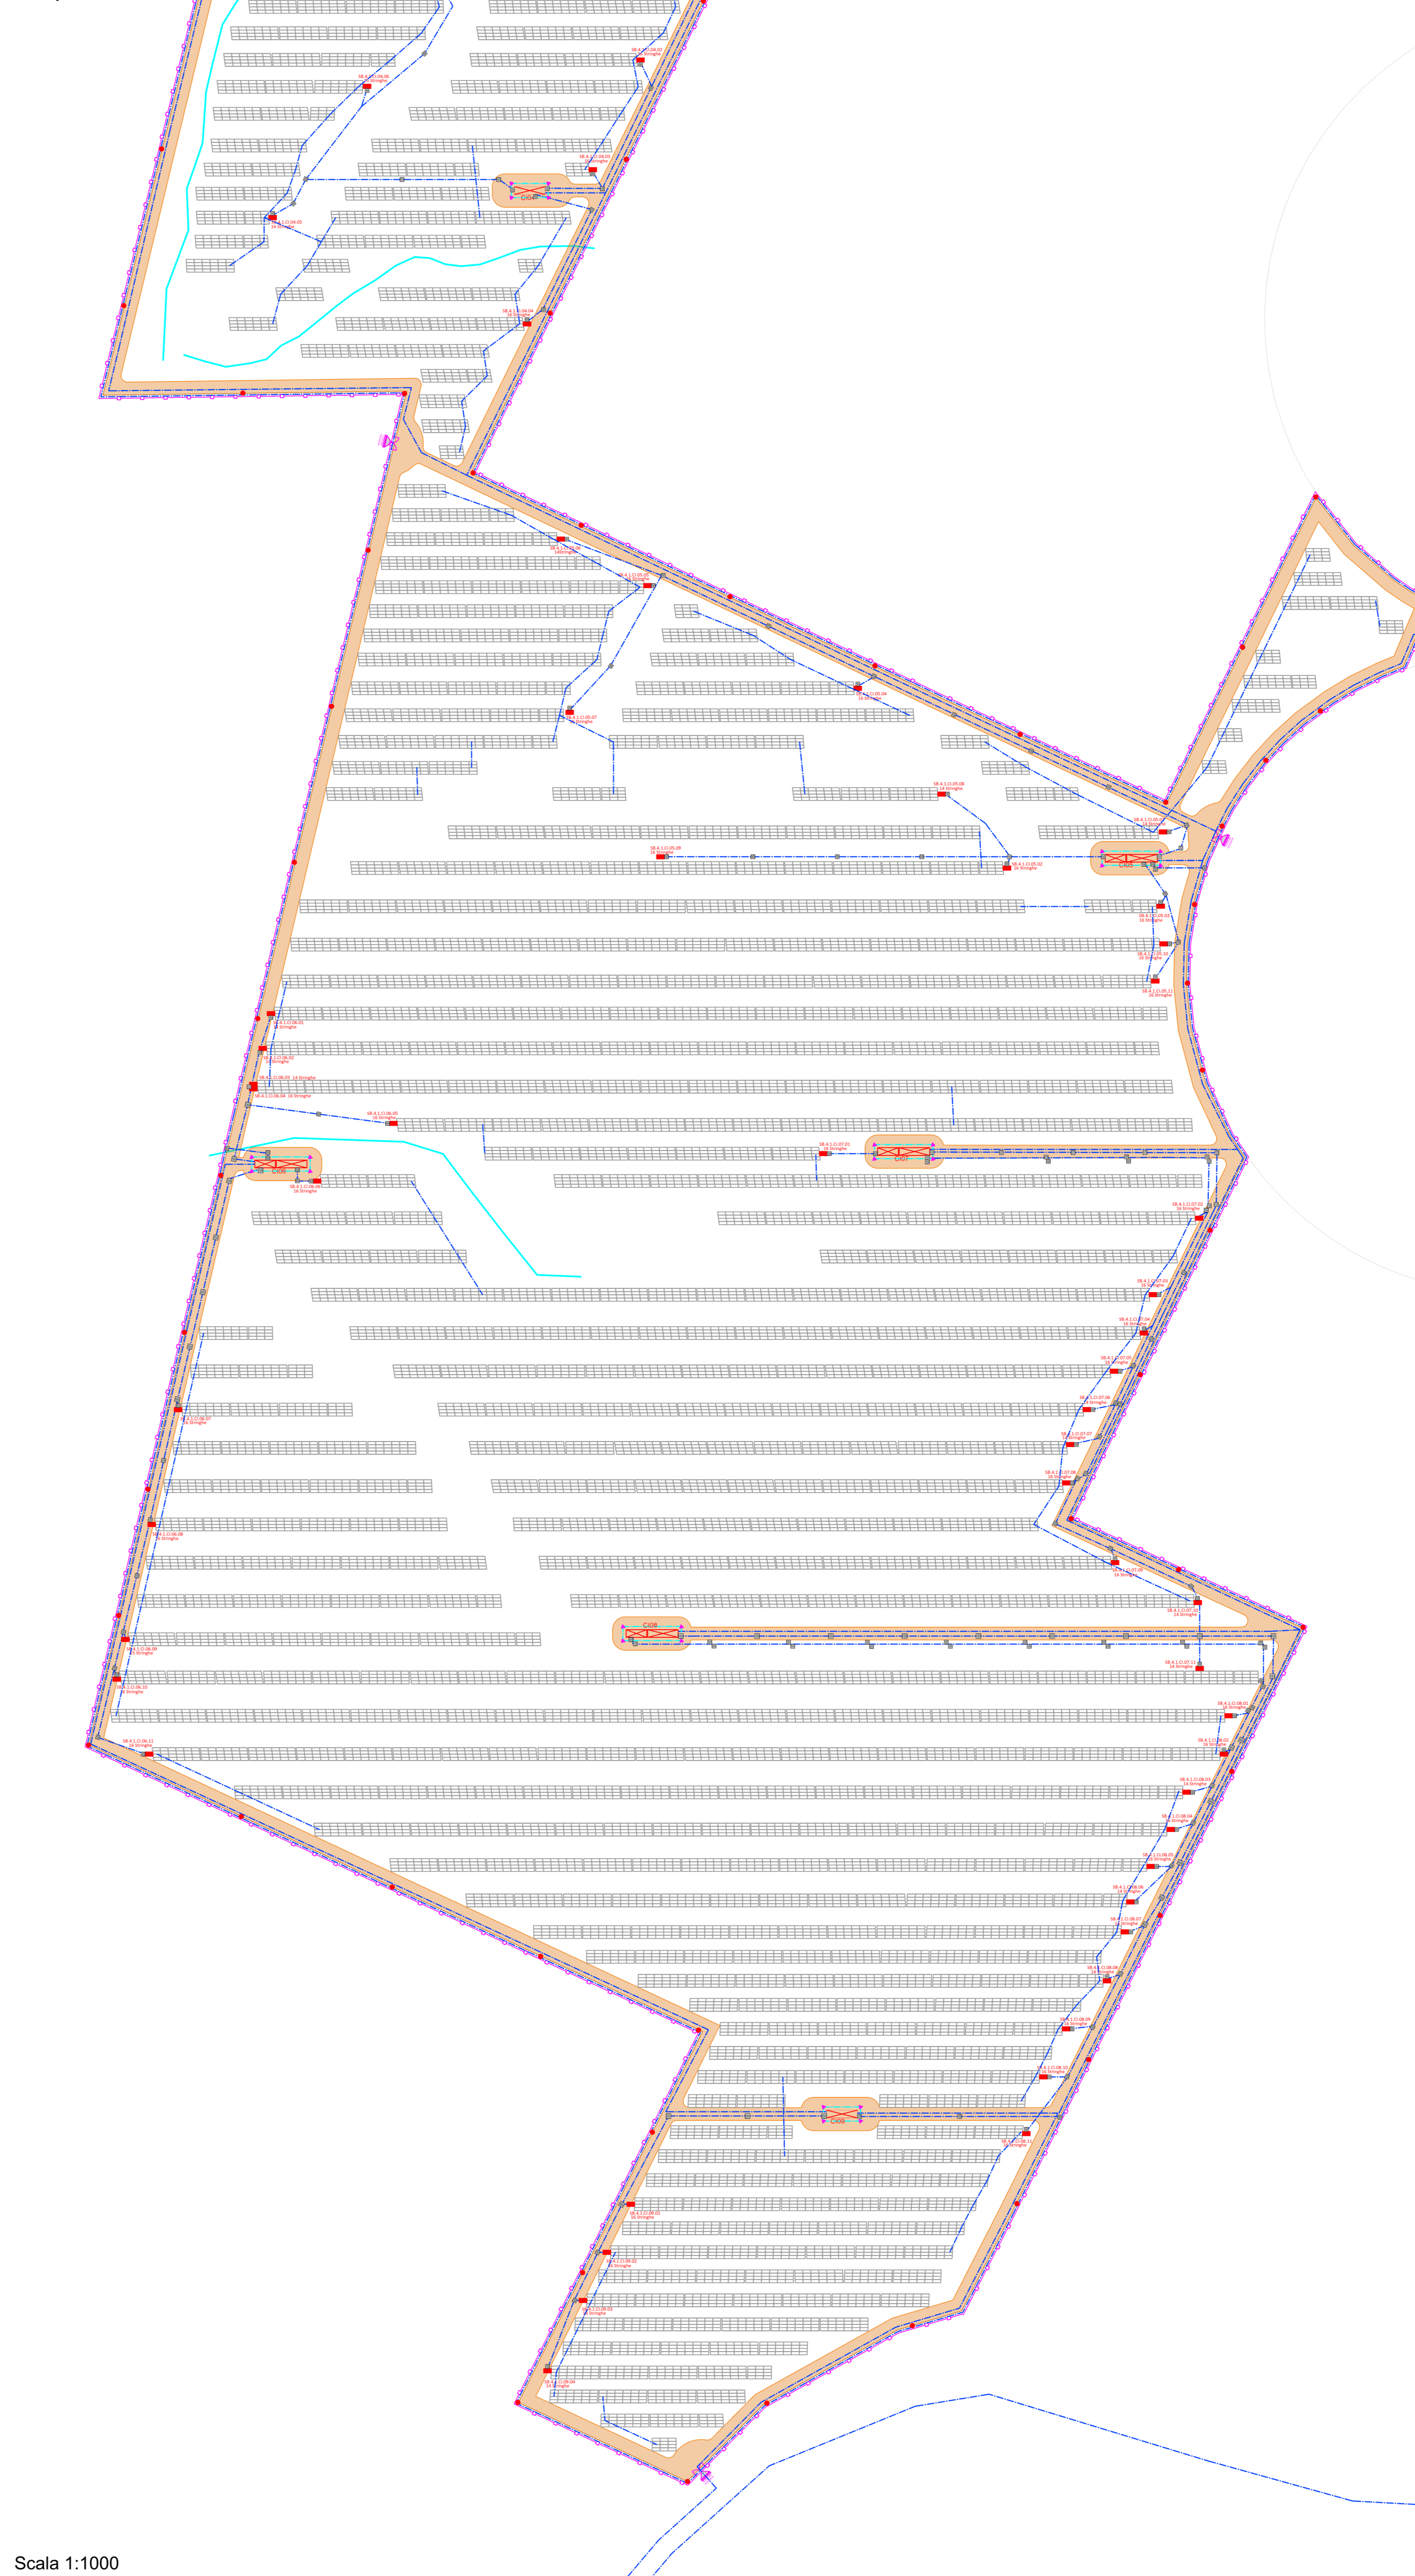

Scala 1:1000

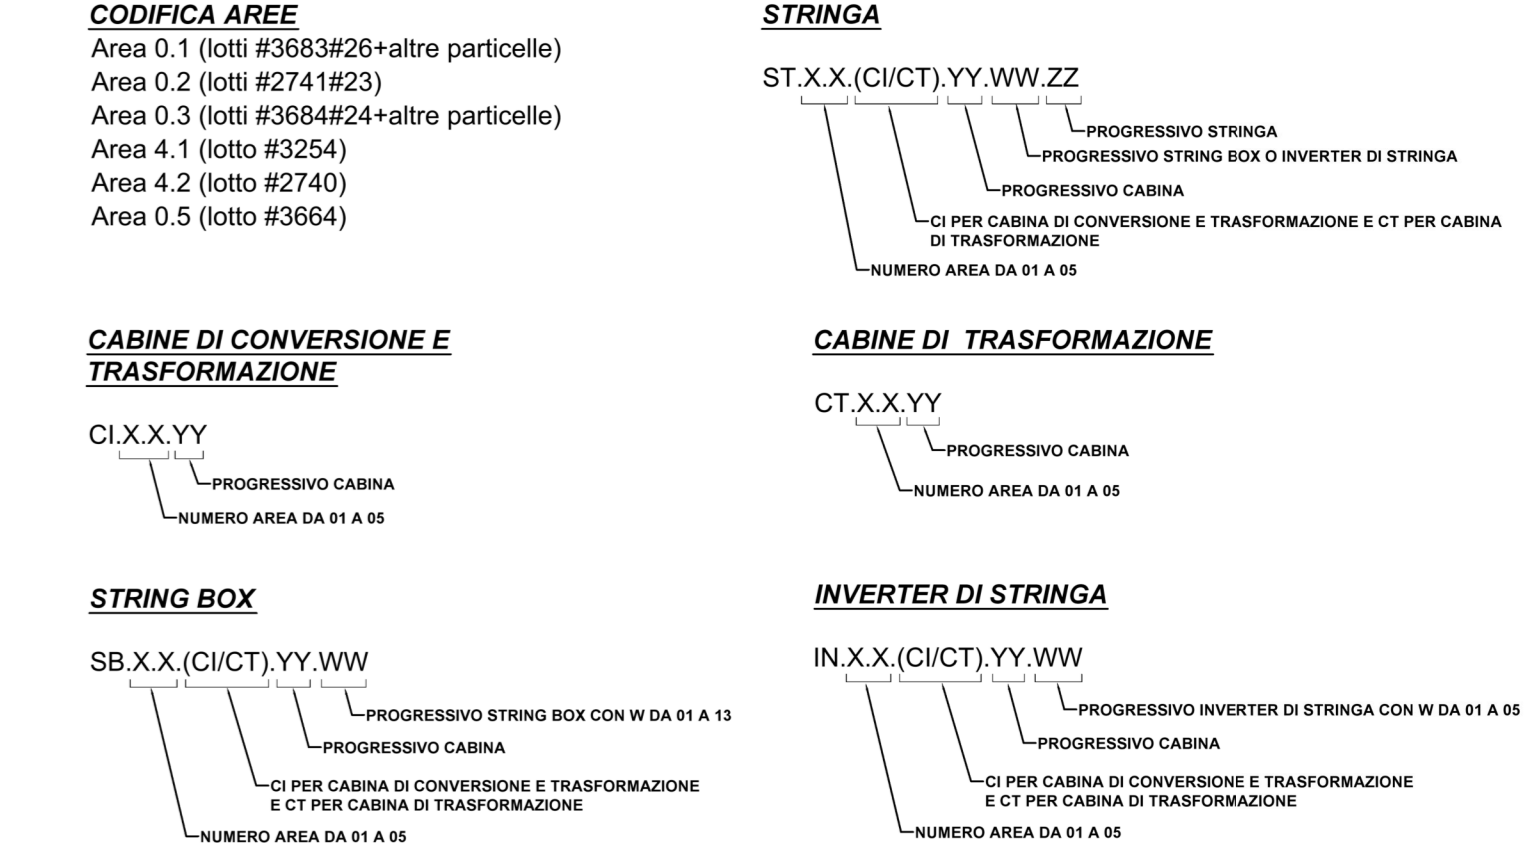

- LEGENDA**
- Dispersore a corda di rame nuda da 35 mm²
 - Dispersore a corda di rame nuda da 50 mm²
 - Dispersore di terra a picchetto in acciaio zincato di lunghezza 1,5 m entro pozzetto carrabile 20x20 cm
 - Sostegno videosorveglianza e antintrusione
 - String box /Inverter di stringa
 - Cabina di raccolta
 - Cabina di monitoraggio e magazzino



TRANSIZIONE ECOLOGICA REGIONE SICILIA COMUNE DI RAMACCA COMUNE DI CASTEL DI IUDICA

NOVE SEI EN RADIUSA 180°

NOOME PROGETTO:
 Costruzione ed esercizio di un impianto agrovoltaico avente potenza in immissione pari a 240.500 MW, con relativo collegamento alla rete elettrica, sito nei comuni di Castel di Iudica e Ramacca (CT) - Impianto "FIGURINIA".

ID. PROGETTO DEL MITE:
 Valutazione di impatto ambientale ai sensi dell'art. 23 c. 1 del D.Lgs. 152/06 e ss.mm.ii.

PROCEDURA:
 Valutazione di impatto ambientale ai sensi dell'art. 23 c. 1 del D.Lgs. 152/06 e ss.mm.ii.

PROFONTE:
 INE FIGURINIA S.R.L.
 Piazza di Sant'Anastasia 7
 00186 Roma (RM)
 info@inefigurina.it
 RESPONSABILE PROGETTO:
 Ing. Jony Mancusi

ELABORATO REDATTO:
 ING. DANIELE POMPINO
 RESPONSABILE PROGETTO
 ING. JONY MANCUSI

PROGETTAZIONE E COORDINAMENTO:
 ARATO
 ARATO S.p.A.
 Corso degli Indipendenti, Prov. di Reggio Calabria, n. 4.208
 Via S. Maria, 1022 - Catanzaro (CZ)

OPERE ELETTRICHE:
 Belfer Tecnici S.p.A.
 Corso degli Indipendenti, Prov. di Reggio Calabria, n. 4.208
 Via S. Maria, 1022 - Catanzaro (CZ)

ACUSTICA:
 Ing. Maurizio Lanza
 Corso degli Indipendenti, Prov. di Reggio Calabria, n. 4.208
 Via S. Maria, 1022 - Catanzaro (CZ)

ARCHEOLOGIA:
 S&A Archeologia
 Corso degli Indipendenti, Prov. di Reggio Calabria, n. 4.208
 Via S. Maria, 1022 - Catanzaro (CZ)

GEOLOGIA E IDROLOGIA:
 Expert
 Corso degli Indipendenti, Prov. di Reggio Calabria, n. 4.208
 Via S. Maria, 1022 - Catanzaro (CZ)

IDRAULICA:
 Di Agroparco S.r.l.
 Corso degli Indipendenti, Prov. di Reggio Calabria, n. 4.208
 Via S. Maria, 1022 - Catanzaro (CZ)

STUDIO PEDO-AGRONOMICO:
 S&A Agricoltura
 Corso degli Indipendenti, Prov. di Reggio Calabria, n. 4.208
 Via S. Maria, 1022 - Catanzaro (CZ)

STRUTTURE ED OPERE CIVILI:
 S&A Costruzioni
 Corso degli Indipendenti, Prov. di Reggio Calabria, n. 4.208
 Via S. Maria, 1022 - Catanzaro (CZ)

N. REV. DATA REVISIONE ELABORATO VERIFICATO VALIDATO
 0 0/02 0/02 Ing. Mancusi Ing. Pomponio INE FIGURINIA S.R.L.

Questo documento contiene informazioni di proprietà di INE FIGURINIA S.R.L. e deve essere utilizzato esclusivamente dal destinatario in relazione alle finalità per le quali è stato fornito. E' vietata qualsiasi forma di riproduzione o divulgazione senza l'esplicito consenso di INE FIGURINIA S.R.L.