Riquadro 5

Scala 1:1000

FOGLIO 3/3 INQUADRAMENTO AREA 0.5

CODIFICA AREE

Area 0.1 (lotti #3683#26+altre particelle)
Area 0.2 (lotti #2741#23)
Area 0.3 (lotti #3684#24+altre particelle)
Area 4.1 (lotto #3254)
Area 4.2 (lotto #2740)
Area 0.5 (lotto #3664)

STRINGA

ST.X.X.(CI/CT).YY.WW.ZZ
- PROGRESSIVO STRINGA
- PROGRESSIVO STRING BOX O INVERTER DI STRINGA
- PROGRESSIVO CABINA
- CI PER CABINA DI CONVERSIONE E TRASFORMAZIONE E CT PER CABINA DI TRASFORMAZIONE
- NUMERO AREA DA 01 A 05

CABINE DI CONVERSIONE E TRASFORMAZIONE

CI.X.X.YY
- PROGRESSIVO CABINA
- NUMERO AREA DA 01 A 05

CABINE DI TRASFORMAZIONE

CT.X.X.YY
- PROGRESSIVO CABINA
- NUMERO AREA DA 01 A 05

STRING BOX

SB.X.X.(CI/CT).YY.WW
- PROGRESSIVO STRING BOX CON W DA 01 A 13
- PROGRESSIVO CABINA
- CI PER CABINA DI CONVERSIONE E TRASFORMAZIONE E CT PER CABINA DI TRASFORMAZIONE
- NUMERO AREA DA 01 A 05

INVERTER DI STRINGA

IN.X.X.(CI/CT).YY.WW
- PROGRESSIVO INVERTER DI STRINGA CON W DA 01 A 05
- PROGRESSIVO CABINA
- CI PER CABINA DI CONVERSIONE E TRASFORMAZIONE E CT PER CABINA DI TRASFORMAZIONE
- NUMERO AREA DA 01 A 05

LEGENDA

- Dispersore a corda di rame nuda da 35 mm²
- Dispersore a corda di rame nuda da 50 mm²
- Dispersore di terra a picchetto in acciaio zincato di lunghezza 1,5 m entro pozzetto carrabile 20x20 cm
- Sostegno videosorveglianza e antintrusione
- String box /Inverter di stringa
- Cabina di raccolta
- Cabina di monitoraggio e magazzino

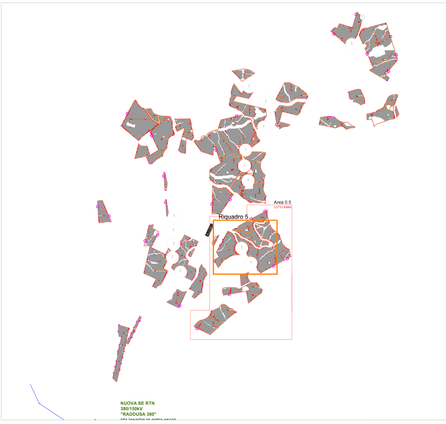

TRANSIZIONE ECOLOGICA | REGIONE SICILIA | COMUNE DI RAMACCA | COMUNE DI CASTEL DI IUDICA

NOME PROGETTO:

Costruzione ed esercizio di un impianto agrovoltaico avente potenza in immissione pari a 240,500 MW, con relativo collegamento alla rete elettrica, sito nei comuni di Castel di Iudica e Ramacca (CT) - Impianto "FICURINIA".

ID. PROGETTO DEL MITE:

PROCEDURA:

Valutazione di impatto ambientale ai sensi dell'art. 23 c. 1 del D.Lgs. 152/06 e ss.mm.ii..

PROPONENTE:

ILOS — INE Ficurinia Srl — A Company of ILOS New Energy Italy

INE FICURINIA S.R.L.
Piazza di Sant Anastasia 7
00186 Roma (RM)
ineficuriniasrl@legalmail.it
RESPONSABILE PROGETTO:
Ing. Jury Mancinelli

INE FICURINIA S.R.L.
a company of ILOS New Energy Italy
P.IVA e C.F. 16810401005
Piazza di Sant'Anastasia 7 - 00186 Roma
Firmato Digitalmente

Legale rappresentante: Ing. Sergio Chiericoni

ELABORATO REDATTO:

POMPONIO DANILO 01.06.2022 12:56:40 GMT+00:00

ORDINE DEGLI INGEGNERI DELLA PROVINCIA DI CATANIA — POMPONIO DANILO — Sez. A - 6222

IDENTIFICATORE ELABORATO:

RS06EPD051.15A0

CARTELLA:

\VIA_2

TITOLO ELABORATO:

Layout impianto di terra

SCALA:

varie

PROGETTAZIONE E COORDINAMENTO

ARATO — Arato SRL — Dott. Ing. Gisella Stella Maria Bolignano — Ordine degli Ingegneri, Prov. di Reggio Calabria, n. 1747 — Via Dusa, 74 - 74023 Grottaglie (TA) — info@aratosrl.com

Consulenza agronomica: FRANCESCO GIRETTI — Dott. Agronomo Iunior — Ordine dei Dottori Agronomi e Forestali, Prov. di Catania, n. 1286 — Via Dei Platani, 4 - 95030 Sant'Agata Li Battiati (CT)

OPERE ELETTRICHE

BFP — Studio Tecnico BFP SRL — Dott. Ing. Michele Bruno — Ordine degli Ingegneri, Prov. di Bari, n. A6222 — Via Degli Arredatori, 8 - 70026 Modugno (BA) — info@bfpgroup.net

ACUSTICA

Dott. Ing. Marcello Latanza — Ordine degli Ingegneri, Prov. di Taranto, n. A2166 — via Costa 25/5 - 74027 S. Giorgio Jonico (TA) — marcellolatanza@gmail.com

ARCHEOLOGIA

GeA Archeologia Preventiva — Dott. Archeologa Ghisella Perrino, Abilitazione MiBACT 2192 — Via De Gasperi, 4 - 95030 Sant'Agata Li Battiati (CT) — info@ageasrl.com

GEOLOGIA E IDROLOGIA

expert — Dott. Geol. Domenico Bravo — Ordine dei Geologi della Sicilia, n. 1005 — Via Vincenzo Bellini, 4 - 95030 Santa Maria Ammalati, via Pietrabianca, — 95024 Acireale (CT)

IDRAULICA

D.Ingegneria S.r.l. — D.Ingegneria S.r.l. — Dott. Ing. Giuseppe Foti — Ordine degli Ingegneri, Prov. di Catania, n. A2333 — via Galermo, 306 - 95123 Catania (CT) — dingegneria@gmail.com

STUDIO PEDO-AGRONOMICO

Dott. Agr. Arturo Urso — Ordine dei Dottori Agronomi e Forestali, Prov. di Catania, n. 1286 — Via Dei Platani, 4 — 95127 Catania (CT) — arturo.urso@gmail.com

STRUTTURE ED OPERE CIVILI

Dott. Ing. Giuseppe Furnari — Ordine degli Ingegneri, Prov. di Catania, n. A9223 — Viale del Rotolo, 44 — 95126 Catania (CT) — sea.furnari@gmail.com

N. REV.	DATA	REVISIONE	ELABORATO	VERIFICATO	VALIDATO
0	apr-22	Emissione	Ing. Mancini Ing. Mastroserio	Ing. Pomponio	INE Ficurinia S.r.l.

Questo documento contiene informazioni di proprietà di INE FICURINIA S.R.L. e deve essere utilizzato esclusivamente dal destinatario in relazione alle finalità per le quali è stato ricevuto. E' vietata qualsiasi forma di riproduzione o di divulgazione senza l'esplicito consenso di INE FICURINIA S.R.L..