


- LEGENDA**
- Dispersore a corda di rame nuda da 35 mm²
 - Dispersore a corda di rame nuda da 50 mm²
 - Dispersore di terra a picchetto in acciaio zincato di lunghezza 1,5 m entro pozzetto carrabile 20x20 cm
 - Sostegno videosorveglianza e antintrusione
 - String box /Inverter di stringa
 - Cabina di raccolta
 - Cabina di monitoraggio e magazzino

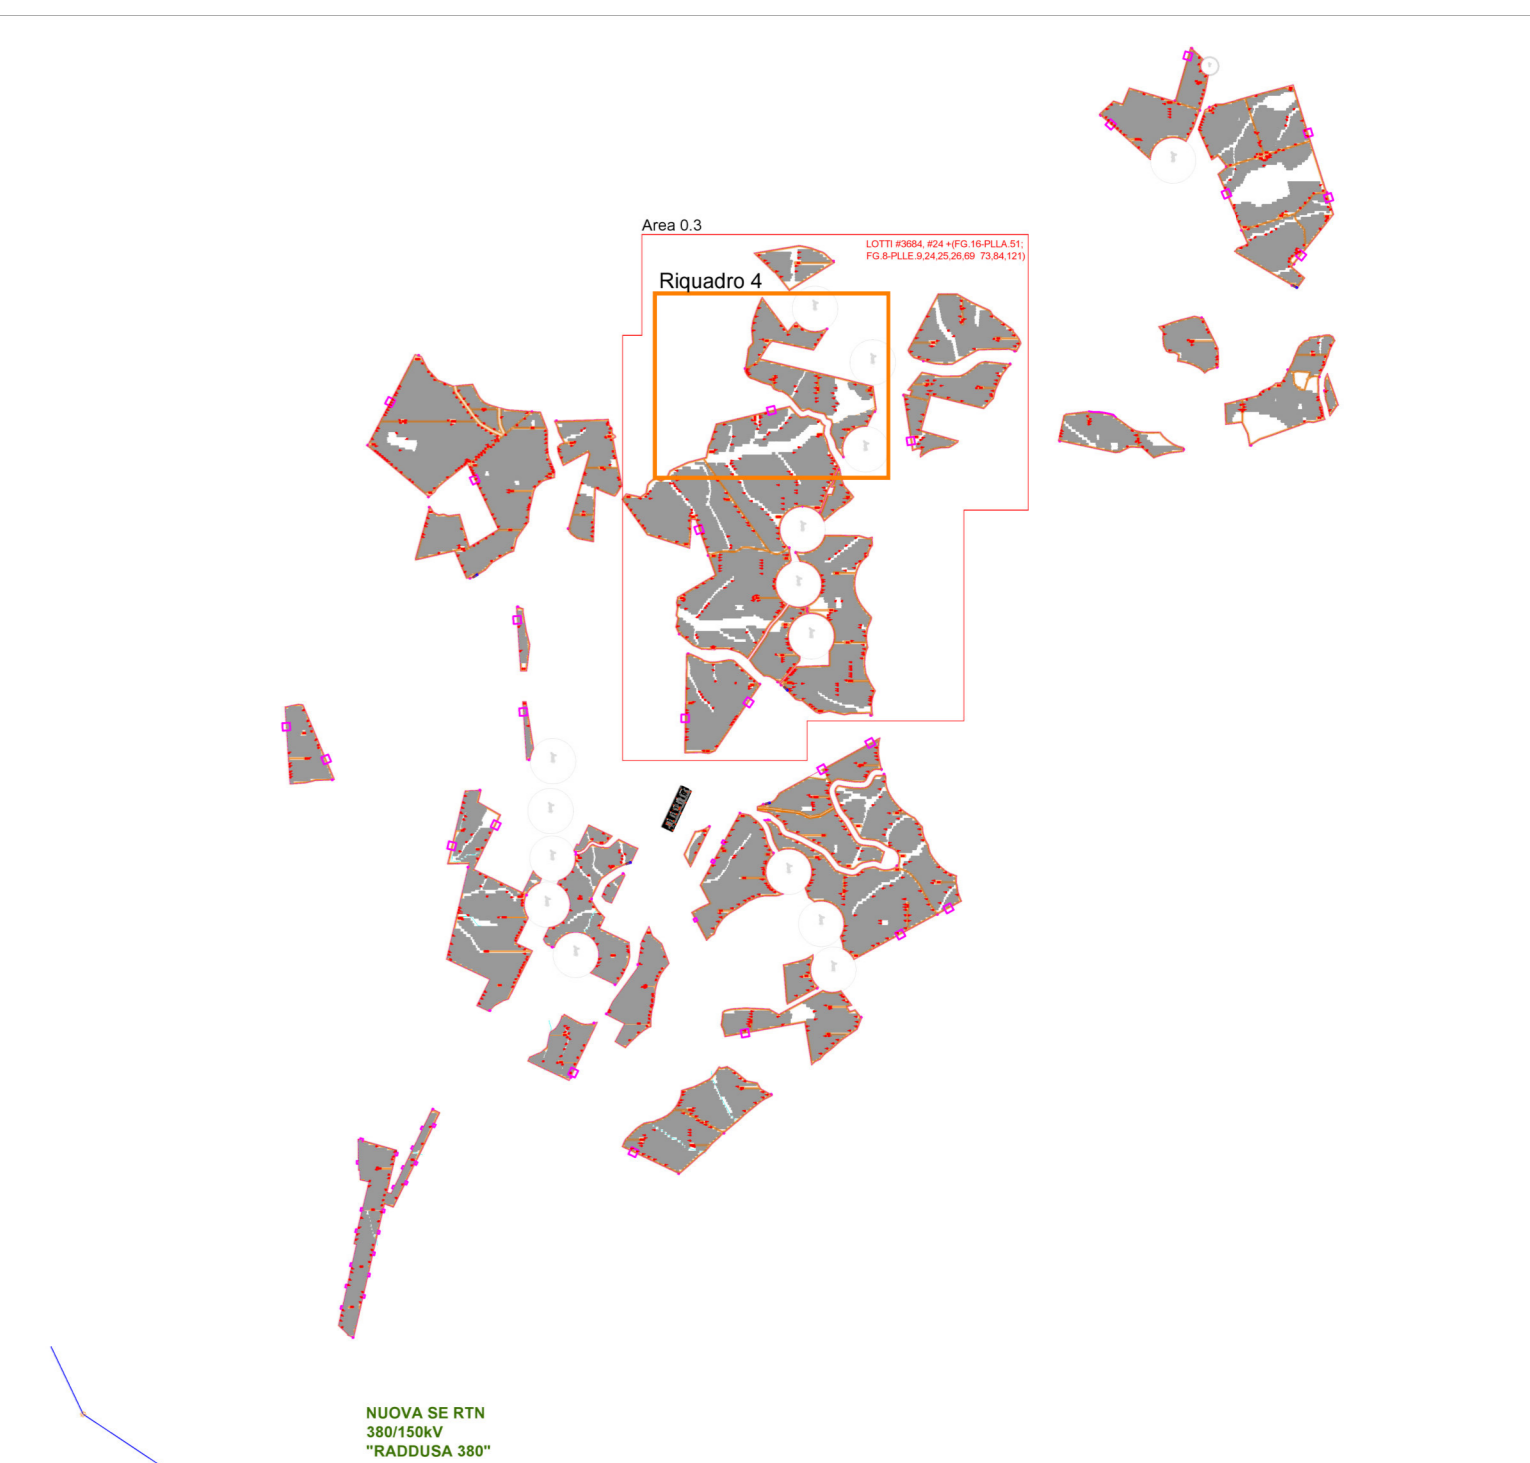

NOIE PROGETTO:
 Costruzione ed esercizio di un impianto agrovoltaico avente potenza in immissione pari a 240.500 MW, con relativo collegamento alla rete elettrica, sito nei comuni di Castel di Iudica e Ramacca (CT) - Impianto "FIGURINIA".

ID. PROGETTO DEL MITE:
 Valutazione di impatto ambientale ai sensi dell'art. 23 c. 1 del D.Lgs. 152/06 e ss.mm.ii.

PROFONTE:
 INE FIGURINIA S.R.L.
 Piazza di Sant'Anastasia 7
 00188 Roma (RM)
 info@inefigurina.it
 RESPONSABILE PROGETTO:
 Ing. Jony Mancuso

ELABORATO REDATTO:
 INE FIGURINIA S.R.L.
 PIAZZA DI SANT'ANASTASIA 7
 00188 ROMA (RM)
 info@inefigurina.it
 Firmato Digitalmente
 Legale rappresentante: Ing. Jony Mancuso

PROGETTAZIONE E COORDINAMENTO:
 ARATO
 Ing. Carlo Arato
 Corso degli Alpini, 10 - 95021 Catania, A. 200
 info@arato.com

OPERE ELETTRICHE:
 BFF
 Ing. Giuseppe Biffone
 Via Degli Alpini, 10 - 95021 Catania, A. 200
 info@bff.com

ACUSTICA:
 M2
 Ing. Maurizio Manno
 Corso degli Alpini, 10 - 95021 Catania, A. 200
 info@manno.com

ARCHEOLOGIA:
 CA
 Dott. Architetto Giuseppe Carrara
 Via Arca, 10 - 95021 Catania, A. 200
 info@ca.com

PROGETTAZIONE E COORDINAMENTO:
 ARATO
 Ing. Carlo Arato
 Corso degli Alpini, 10 - 95021 Catania, A. 200
 info@arato.com

GEOLOGIA E IDROLOGIA:
 expert
 Dott. Geo. Domenico Biondi
 Corso degli Alpini, 10 - 95021 Catania, A. 200
 info@expert.com

IDRAULICA:
 Di Agipietto S.r.l.
 Dott. Ing. Giuseppe Agipietto
 Via Cassanese, 306 - 95021 Catania, A. 200
 info@agipietto.com

STUDIO PEDA-AGRONOMICO:
 SIA
 Dott. Ing. Antonio Siano
 Corso degli Alpini, 10 - 95021 Catania, A. 200
 info@sia.com

STRUTTURE ED OPERE CIVILI:
 SIA
 Dott. Ing. Antonio Siano
 Corso degli Alpini, 10 - 95021 Catania, A. 200
 info@sia.com

N. REV. DATA REVISIONE ELABORATO VERIFICATO VALIDATO
 0 01/02 01/02 Ing. Mancuso Ing. Pispicatore INE FIGURINIA S.R.L.

Questo documento contiene informazioni di proprietà di INE FIGURINIA S.R.L. e deve essere utilizzato esclusivamente dai destinatari in relazione alle finalità per le quali è stato fornito. E' vietata qualsiasi forma di riproduzione e di divulgazione senza l'esplicito consenso di INE FIGURINIA S.R.L.