
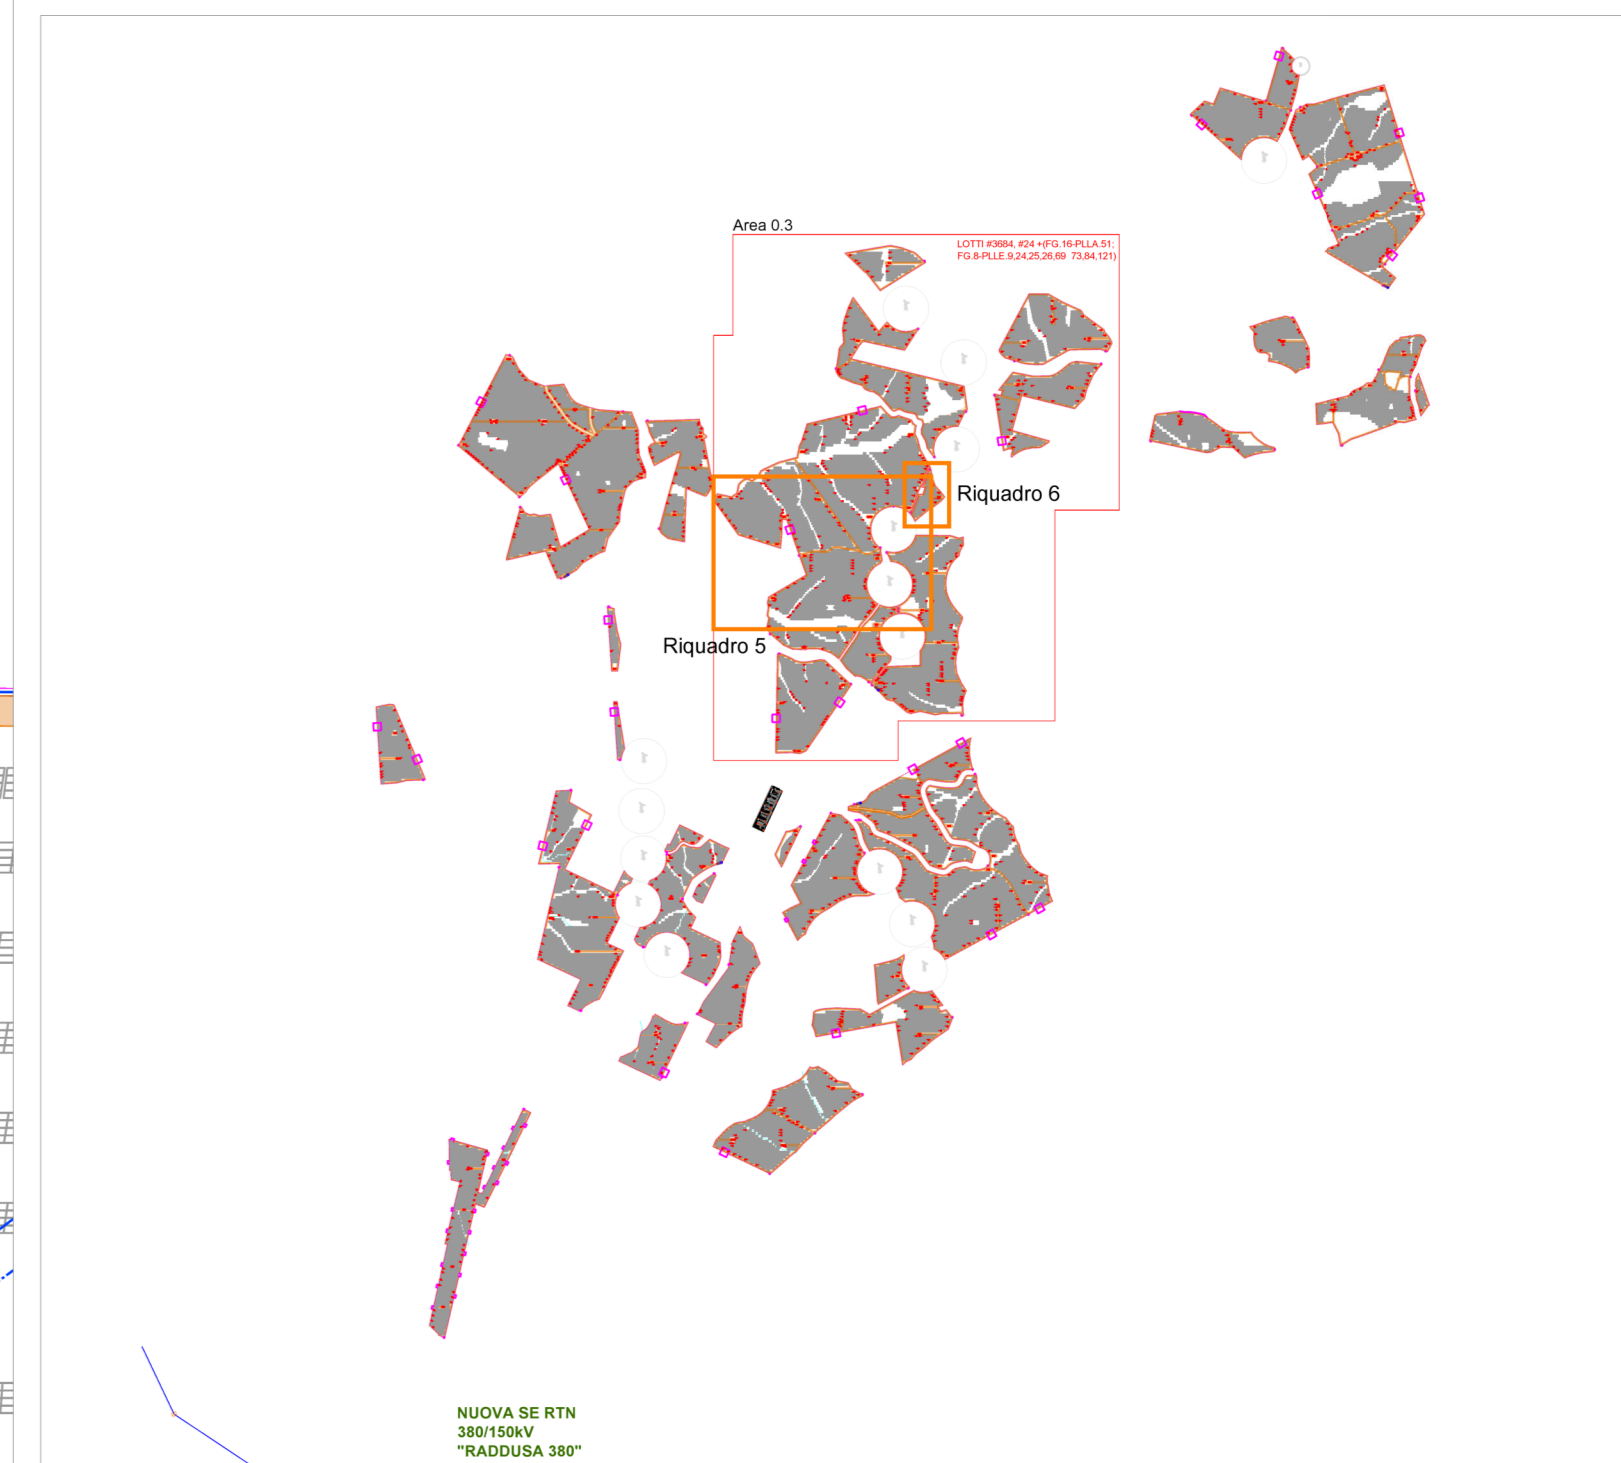


- LEGENDA**
- Dispersore a corda di rame nuda da 35 mm²
 - Dispersore a corda di rame nuda da 50 mm²
 - Dispersore di terra a picchetto in acciaio zincato di lunghezza 1,5 m entro pozzetto carrabile 20x20 cm
 - Sostegno videosorveglianza e antintrusione
 - String box /Inverter di stringa
 - Cabina di raccolta
 - Cabina di monitoraggio e magazzino

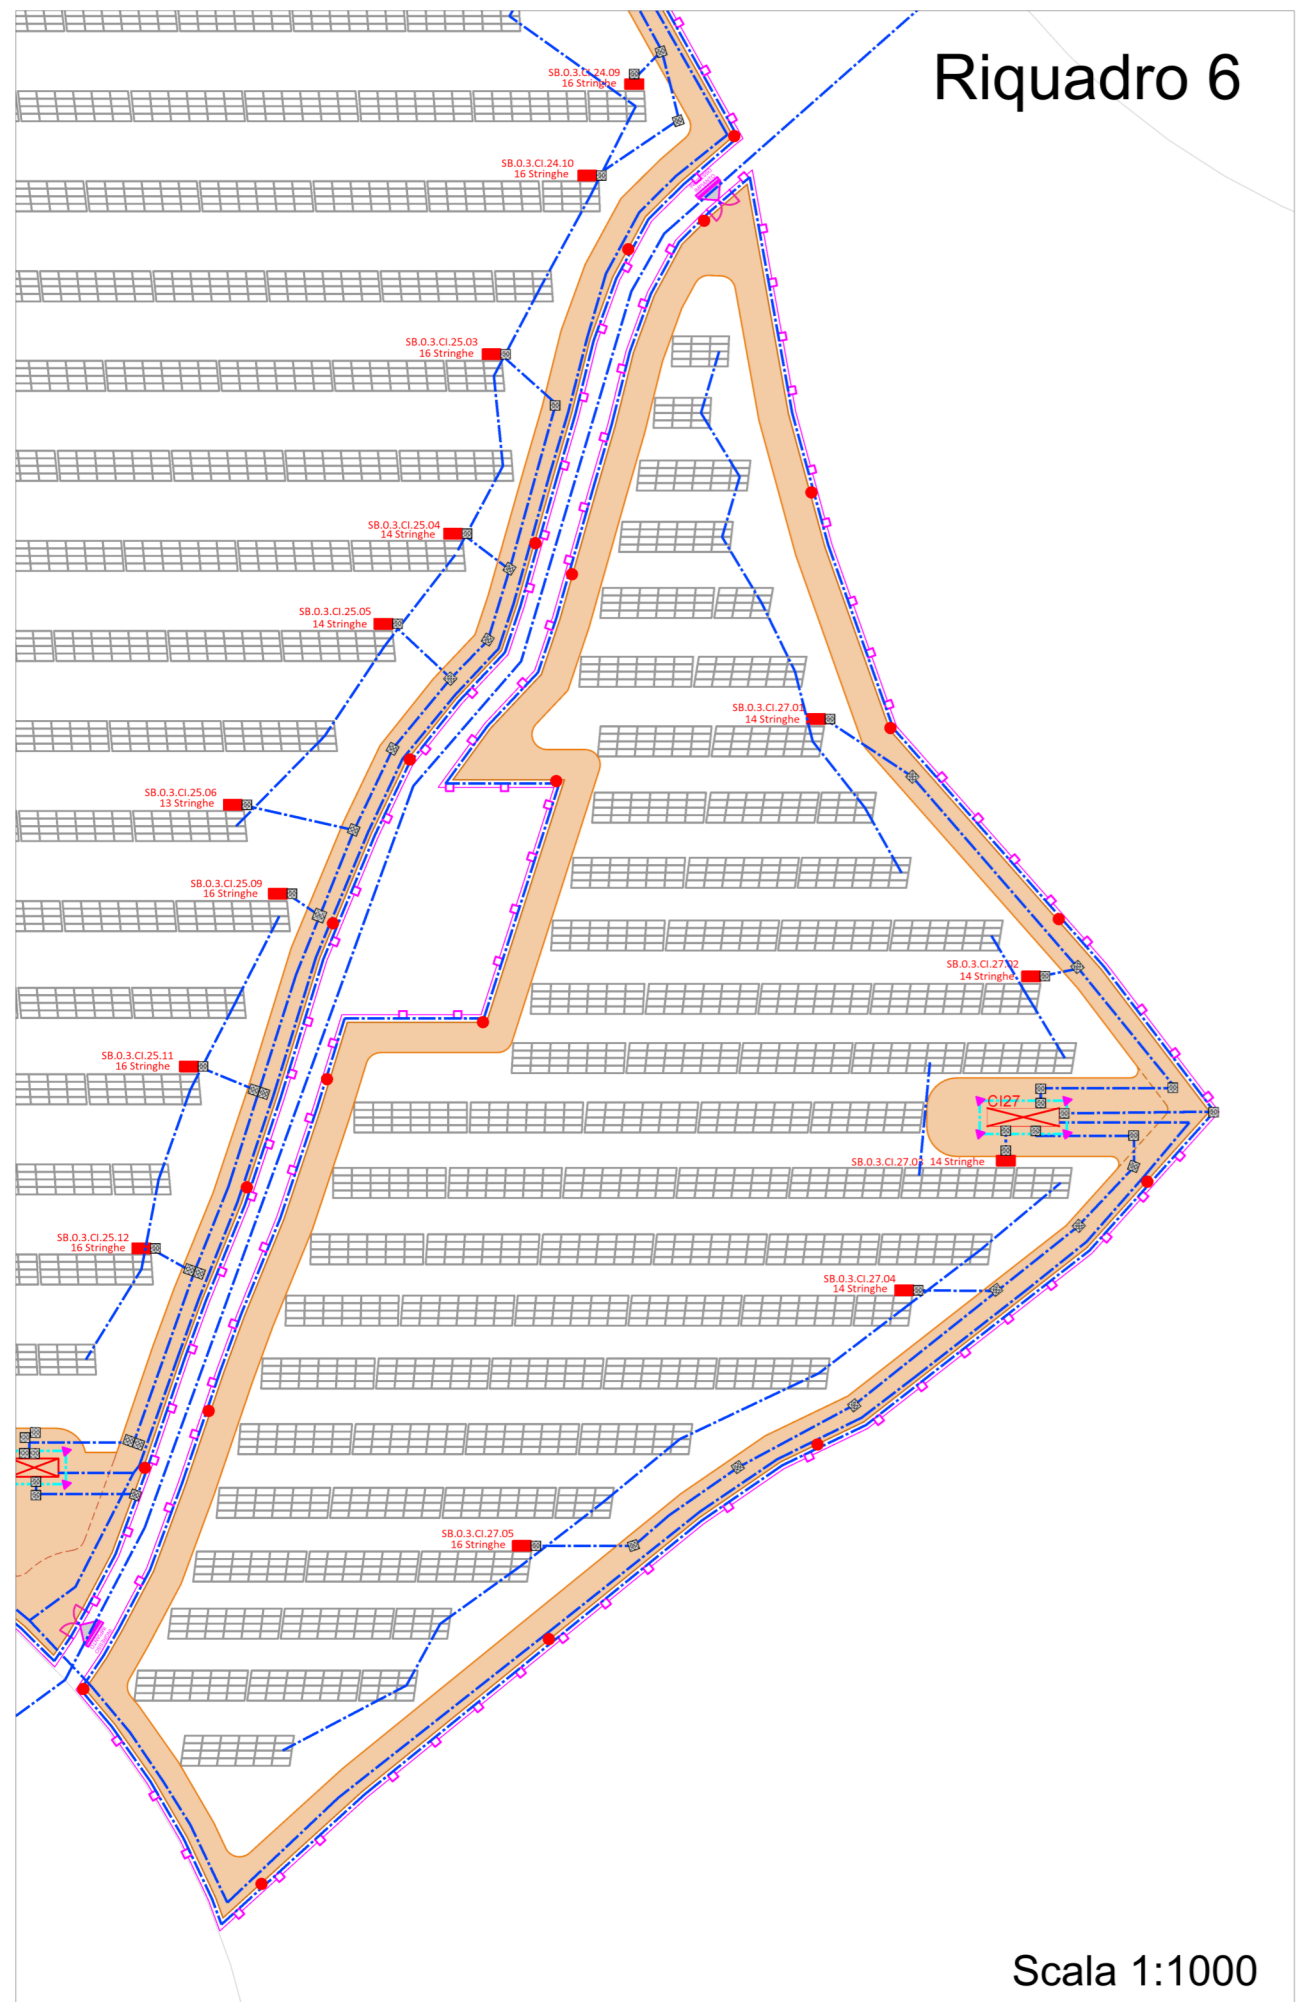

NOVE PROGETTO:
 Costruzione ed esercizio di un impianto agrovoltaico avente potenza in immissione pari a 240.500 MW, con relativo collegamento alla rete elettrica, sito nei comuni di Castel di Iudica e Ramacca (CT) - Impianto "FIGURINIA".

ID. PROGETTO DEL MITE:
 Valutazione di impatto ambientale ai sensi dell'art. 23 c. 1 del D.Lgs. 152/06 e ss.mm.ii.

PROFONTE:
 INE FIGURINIA S.R.L.
 Piazza di Sant'Anastasia 7
 00188 Roma (RM)
 inefiguriniasrl@legaimail.it
 RESPONSABILE PROGETTO:
 Ing. Jony Mancuso

ELABORATO REDATTO:
 Ing. Jony Mancuso
 Firmato Digitalmente

PROGETTAZIONE E COORDINAMENTO:
 ARATO
 Corso S. Maria Maddalena, 100
 00188 Roma (RM)
 info@arato.com

OPERE ELETTRICHE:
 EBF
 Studio Tecnico EBF S.p.A.
 Via S. Maria Maddalena, 100 - 00188 Roma
 Via Degli Arcobaleni, 1 - 70088 Mottola (BA)
 info@ebf.com

ACUSTICA:
 M2
 Dott. Ing. Mariella Latorre
 Via S. Maria Maddalena, 100 - 00188 Roma
 Via Cassa S. Pietro e Sergio, 100 - 00188 Roma
 info@mariaella.com

ARCHEOLOGIA:
 G&A
 Dott. Architetto Giuseppe Gattuso, Assistente MSACT 2102
 Via An. De Amico, 4 - 00188 Roma (RM) - Italia (CT)
 info@gattuso.com



IDENTIFICATORE ELABORATO:
 RS06PD051_BA0

CARTELLA:
 VIA_2

TITOLO ELABORATO:
 Layout impianto di terra

SCALA:
 varie

GEOLOGIA E IDROLOGIA:
 expert
 Dott. Geo. Domenico Biondi
 Via S. Maria Maddalena, 100 - 00188 Roma
 Via S. Maria Maddalena, 100 - 00188 Roma
 info@expert.com

IDRAULICA:
 Di Agrippino S.r.l.
 Dott. Ing. Giuseppe Agrippino
 Via S. Maria Maddalena, 100 - 00188 Roma
 Via S. Maria Maddalena, 100 - 00188 Roma
 info@diagrippino.com

STRUTTURE ED OPERE CIVILI:
 Ing. Maurizio
 Ing. Maurizio
 Ing. Maurizio

Questo documento contiene informazioni di proprietà di INE FIGURINIA S.R.L. e deve essere utilizzato esclusivamente dai destinatari in relazione alle attività per le quali è stato fornito. E' vietata qualsiasi forma di riproduzione o di divulgazione senza l'esplicito consenso di INE FIGURINIA S.R.L.