Inquadramento sottocampo C01 - Scala 1:500

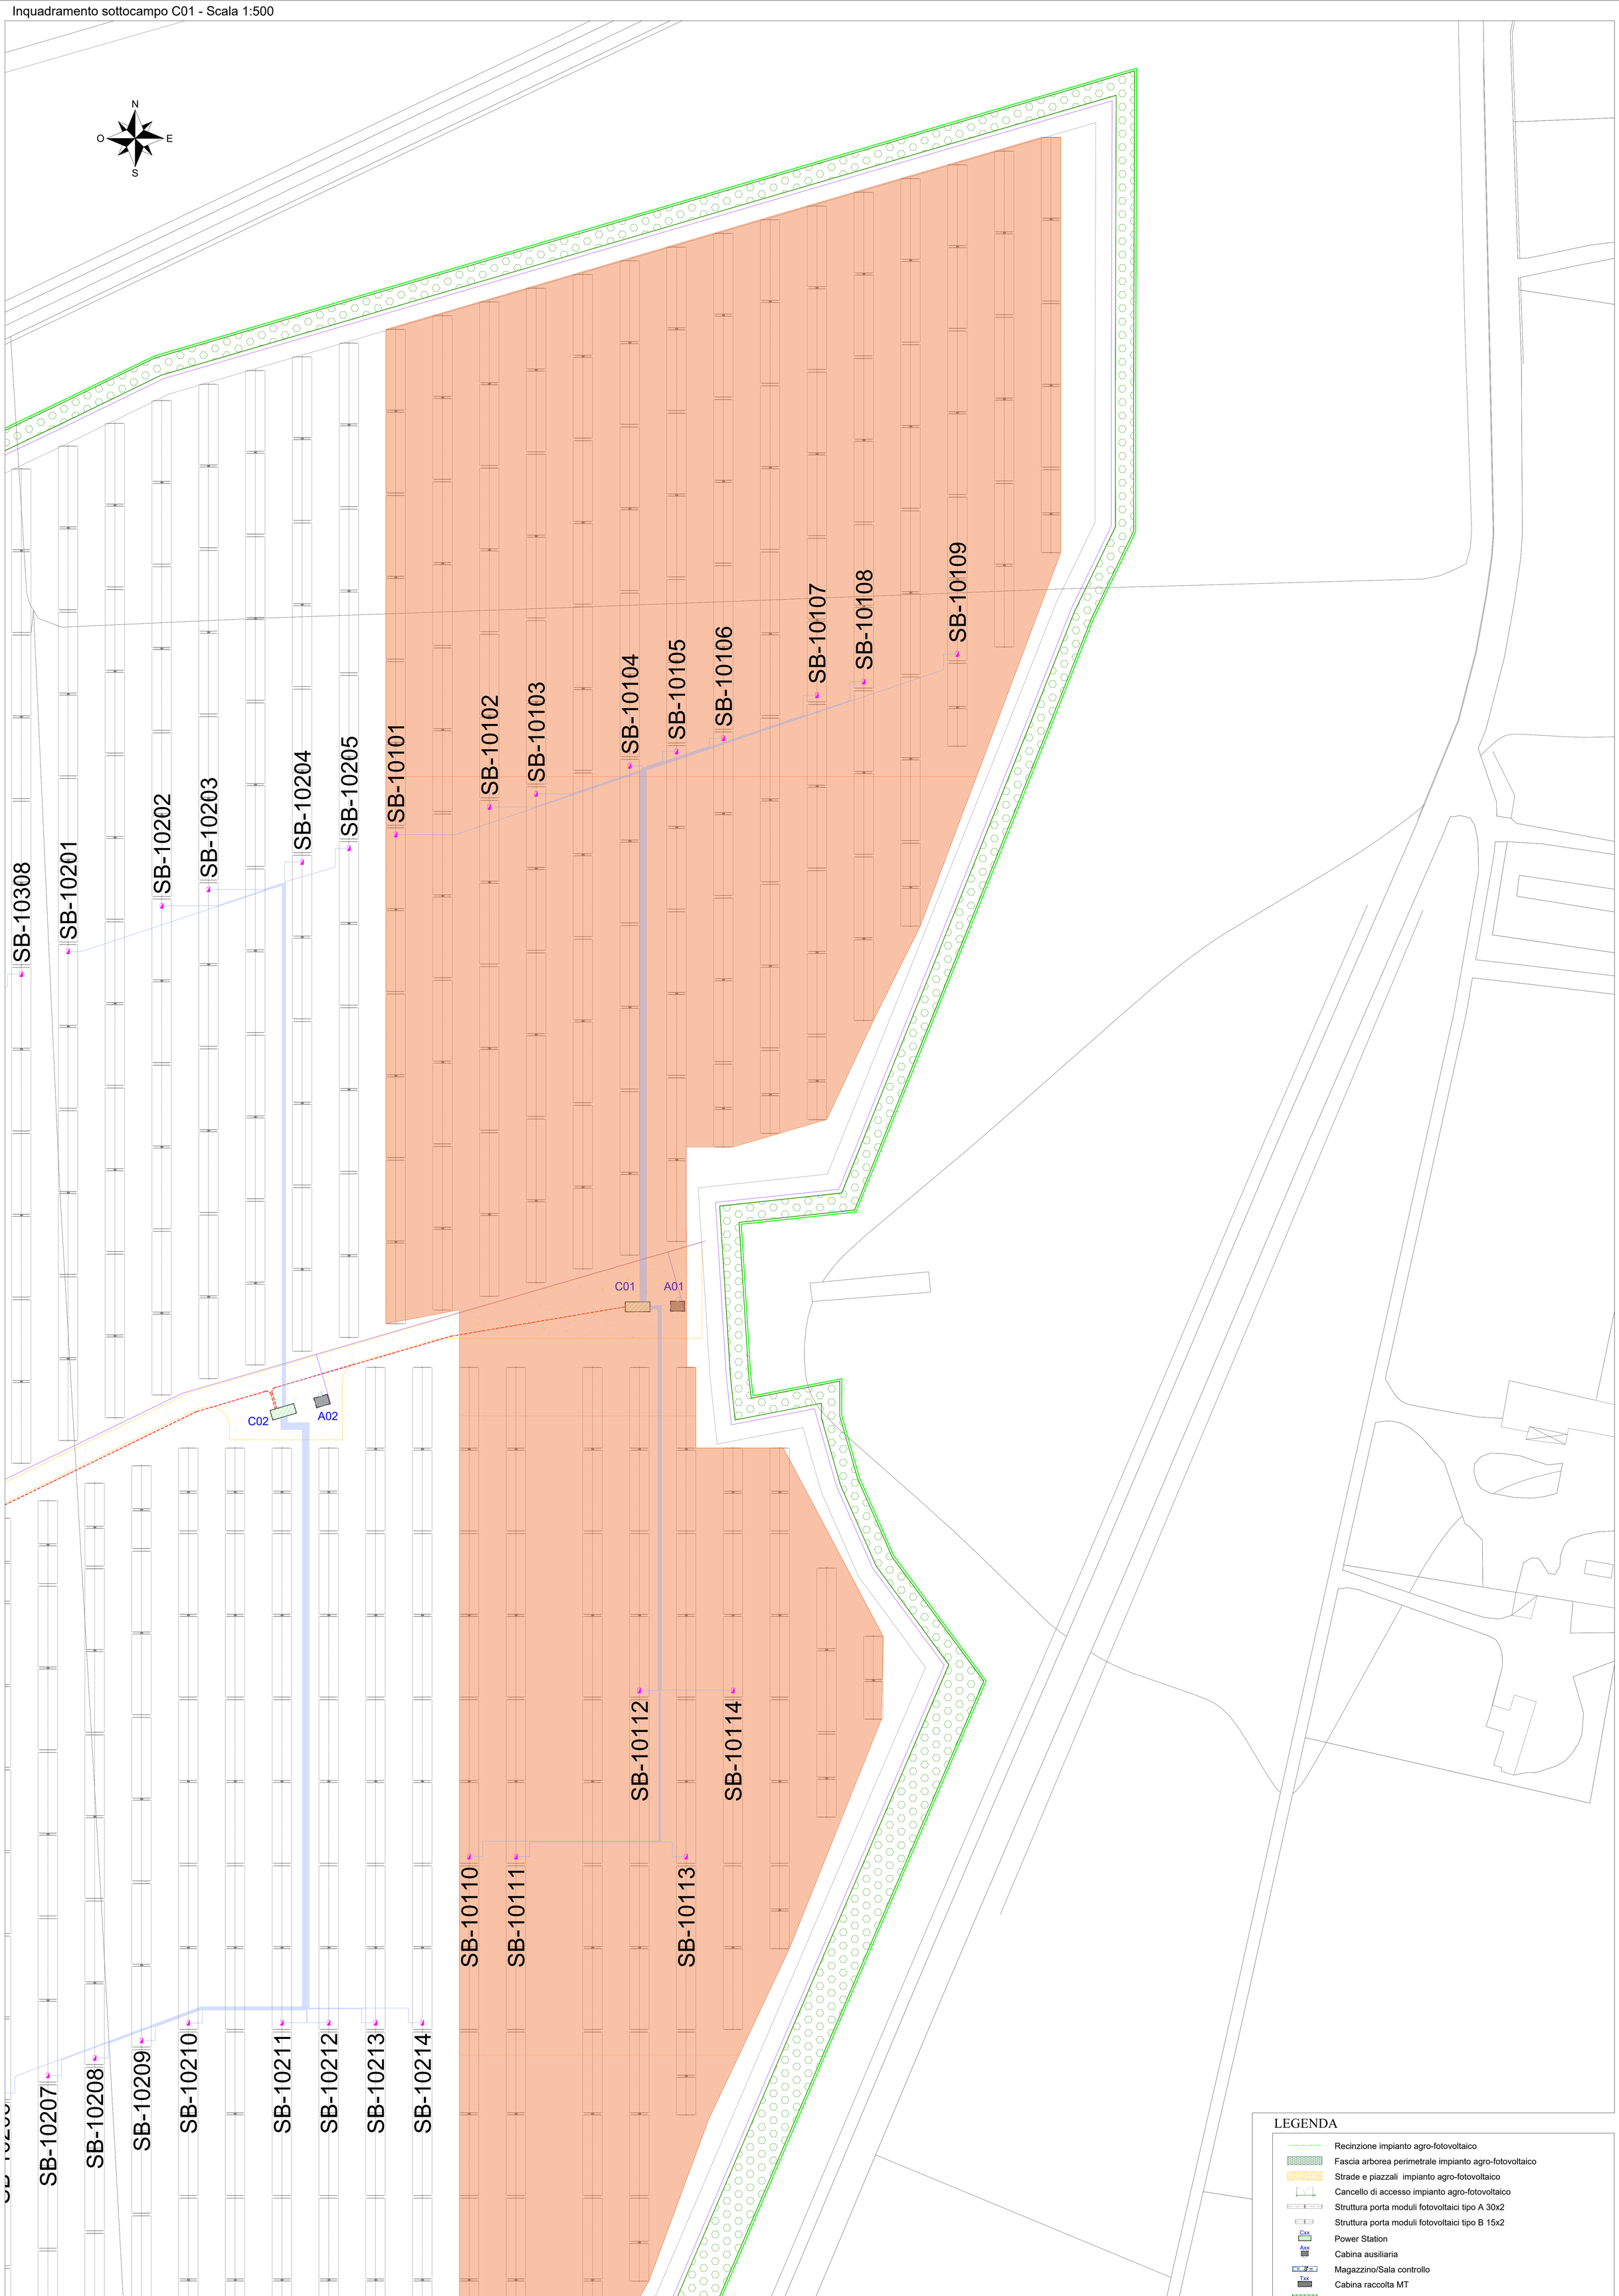

AREA	CABINA	SB	NR STR.	LUNG.	SEZ
1	C01	01	14	210	240
	C01	02	16	180	240
	C01	03	18	170	240
	C01	04	18	150	240
	C01	05	18	160	240
	C01	06	18	170	240
	C01	07	18	190	240
	C01	08	17	210	240
	C01	09	17	230	240
	C01	10	14	200	240
	C01	11	16	190	240
	C01	12	18	110	240
	C01	13	16	160	240
	C01	14	15	130	240

COMMITTENTE

Wood Solare Italia S.r.l.
Via Sebastiano Caboto, 15
20094 Corsico (MI)

STUDIO DI PROGETTAZIONE

SCM INGEGNERIA

Dott. Ing. Daniele CAVALLO n° 1220 — Sezione A — Settore Civile - Ambientale

REV.	DATE	DESCRIPTION	BY	CHD	APP.
0	FEB-22	EMESSO PER ITER AUTORIZZATIVO	DC	FF	AB

REVISIONS

Impianto agro-fotovoltaico di 37613,4 kWp (33860 kW in immissione) ed opere connesse
Comune di Manfredonia (FG)

PROGETTO DEFINITIVO IMPIANTO AGRO-FOTOVOLTAICO

OBJECT:
Tav.09b
Layout impianto agro-fotovoltaico con identificazione sottocampi ed opere elettriche: Sottocampo C01

APPROVED FOR CONSTRUCTION
DWG. REV. DATE
SIGNATURE
ORDER N°
SUPPLIER
CONTRACT N° 0-BN-1006 A/B
SUBPROJECT CODE:
THIS DWG. SUPERSEDED BY
THIS DWG. SUPERSEDES
SCALE 1:500
FWI DWG N°
REV.
SHEET OF
CAD FILE NAME:
841x1400

Questo documento è di proprietà di Wood Solare Italia S.r.l. e il detentore certifica che il documento è stato ricevuto legalmente. Ogni utilizzo, riproduzione o divulgazione del documento deve essere oggetto di specifica autorizzazione da parte di Wood Solare Italia S.r.l.