




Vista frontale - Scala 1:50

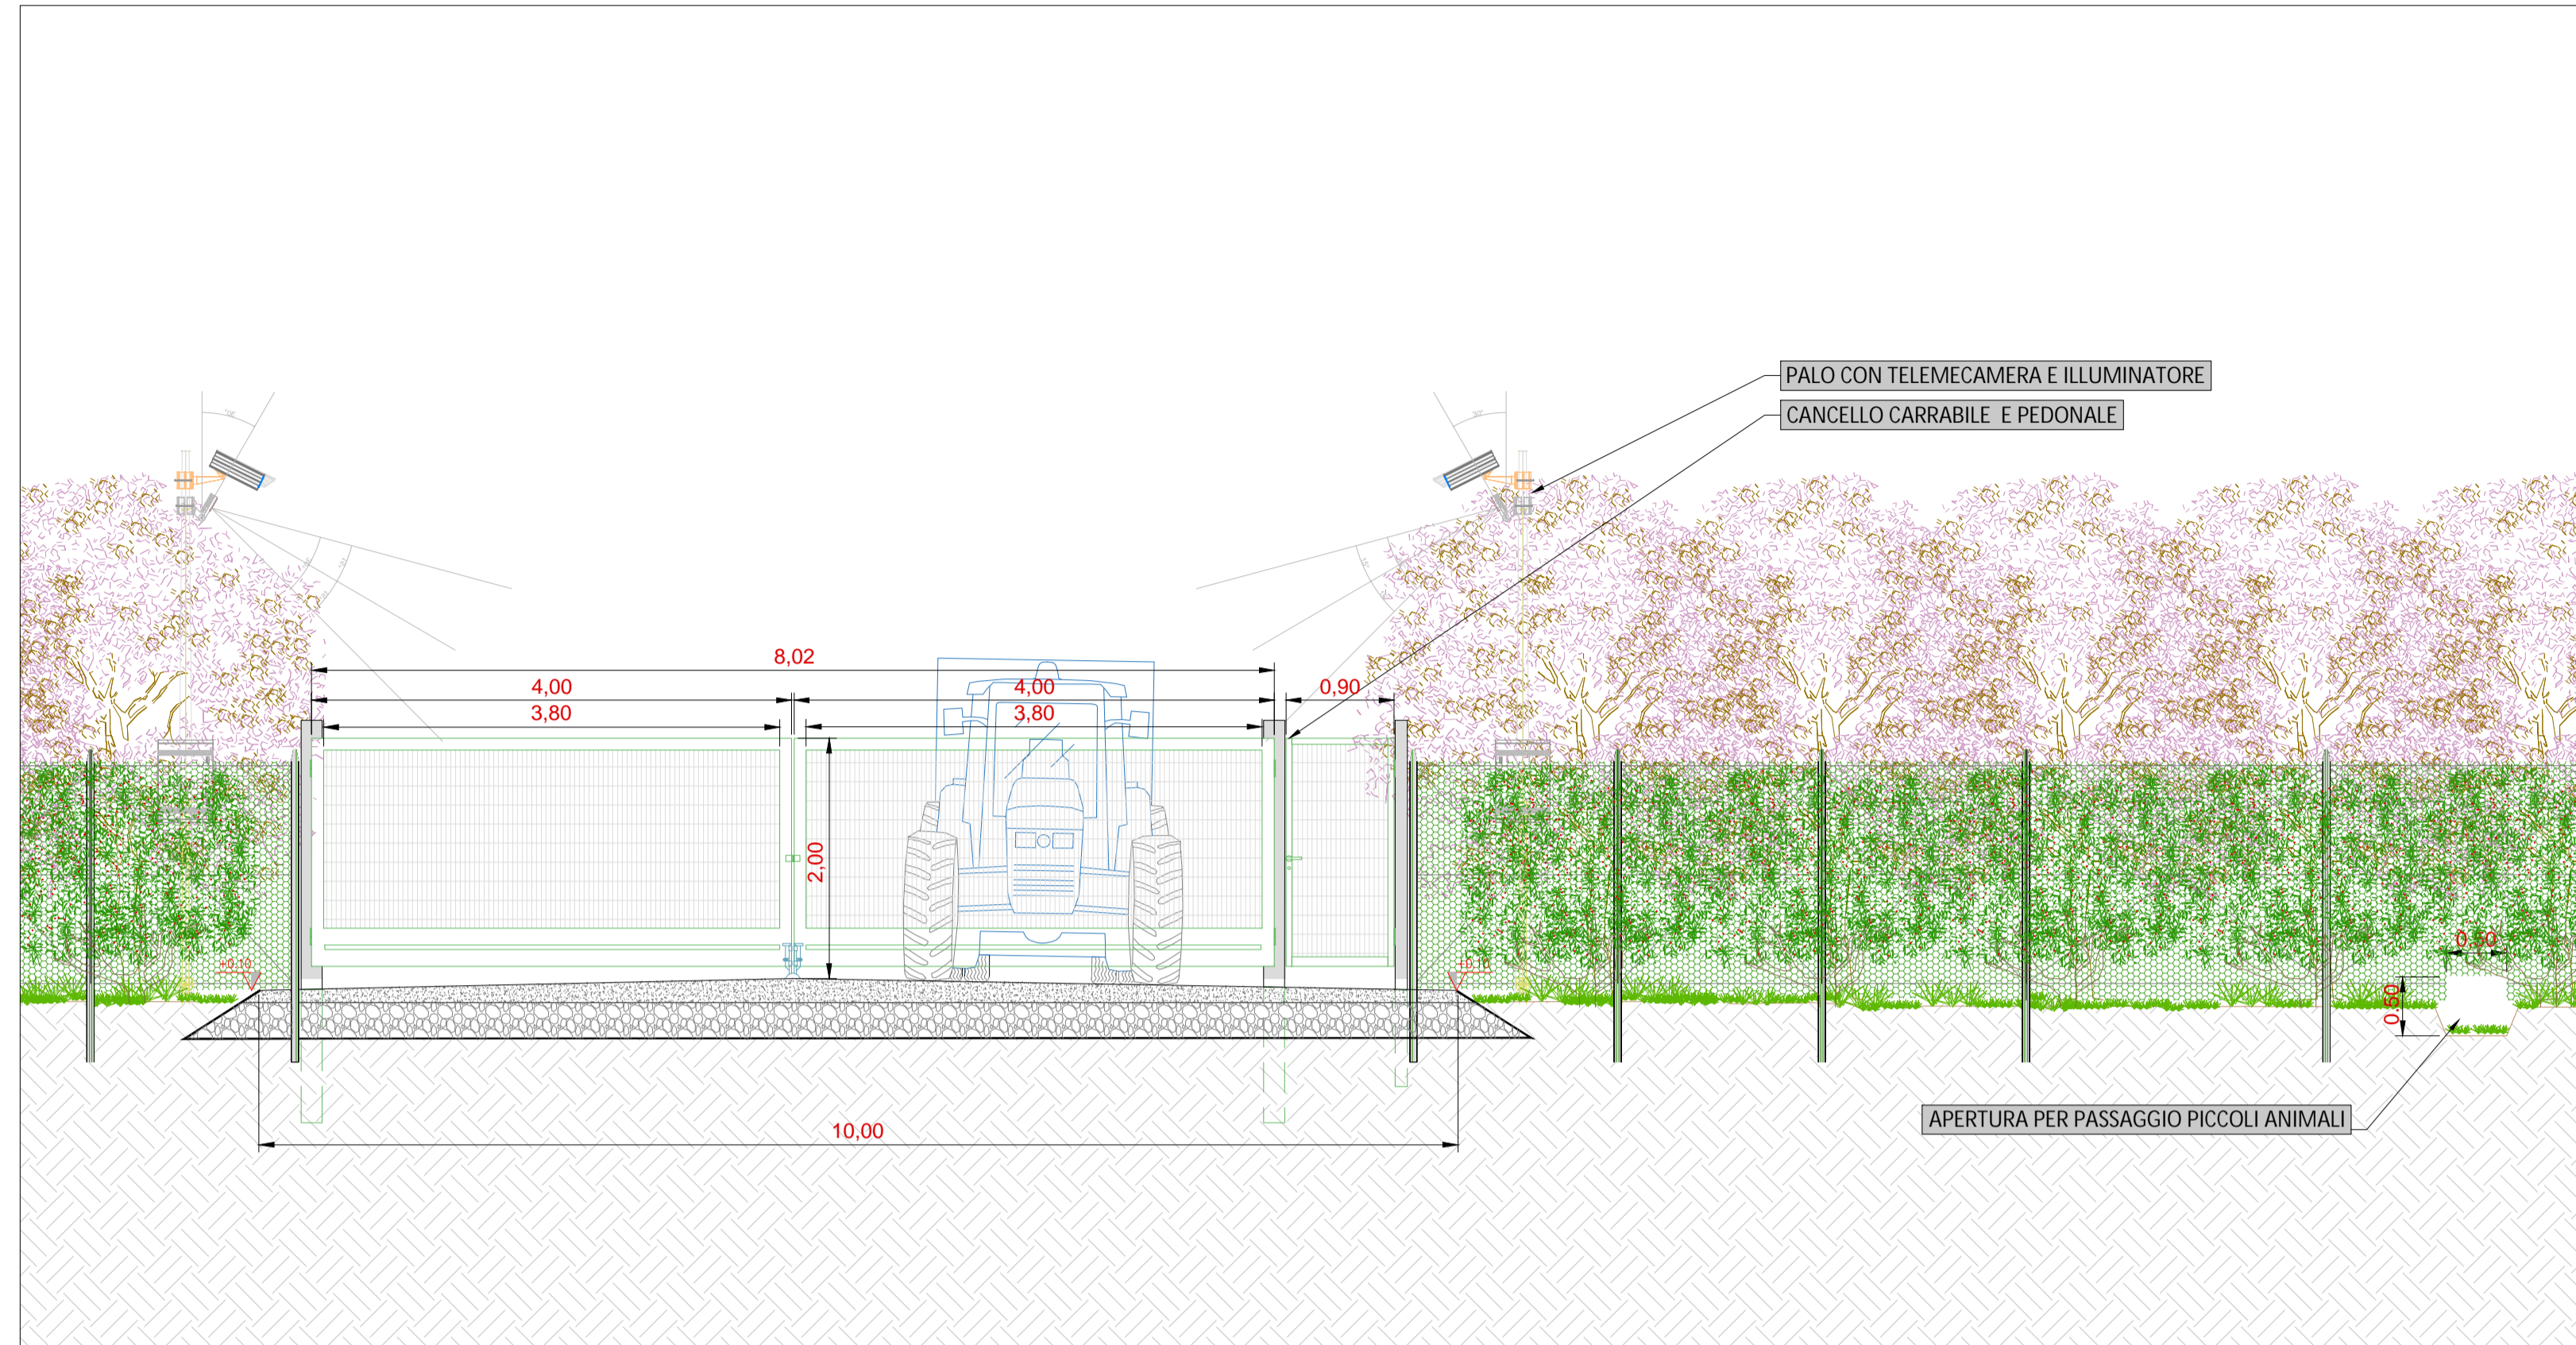

Sezione trasversale - Scala 1:50

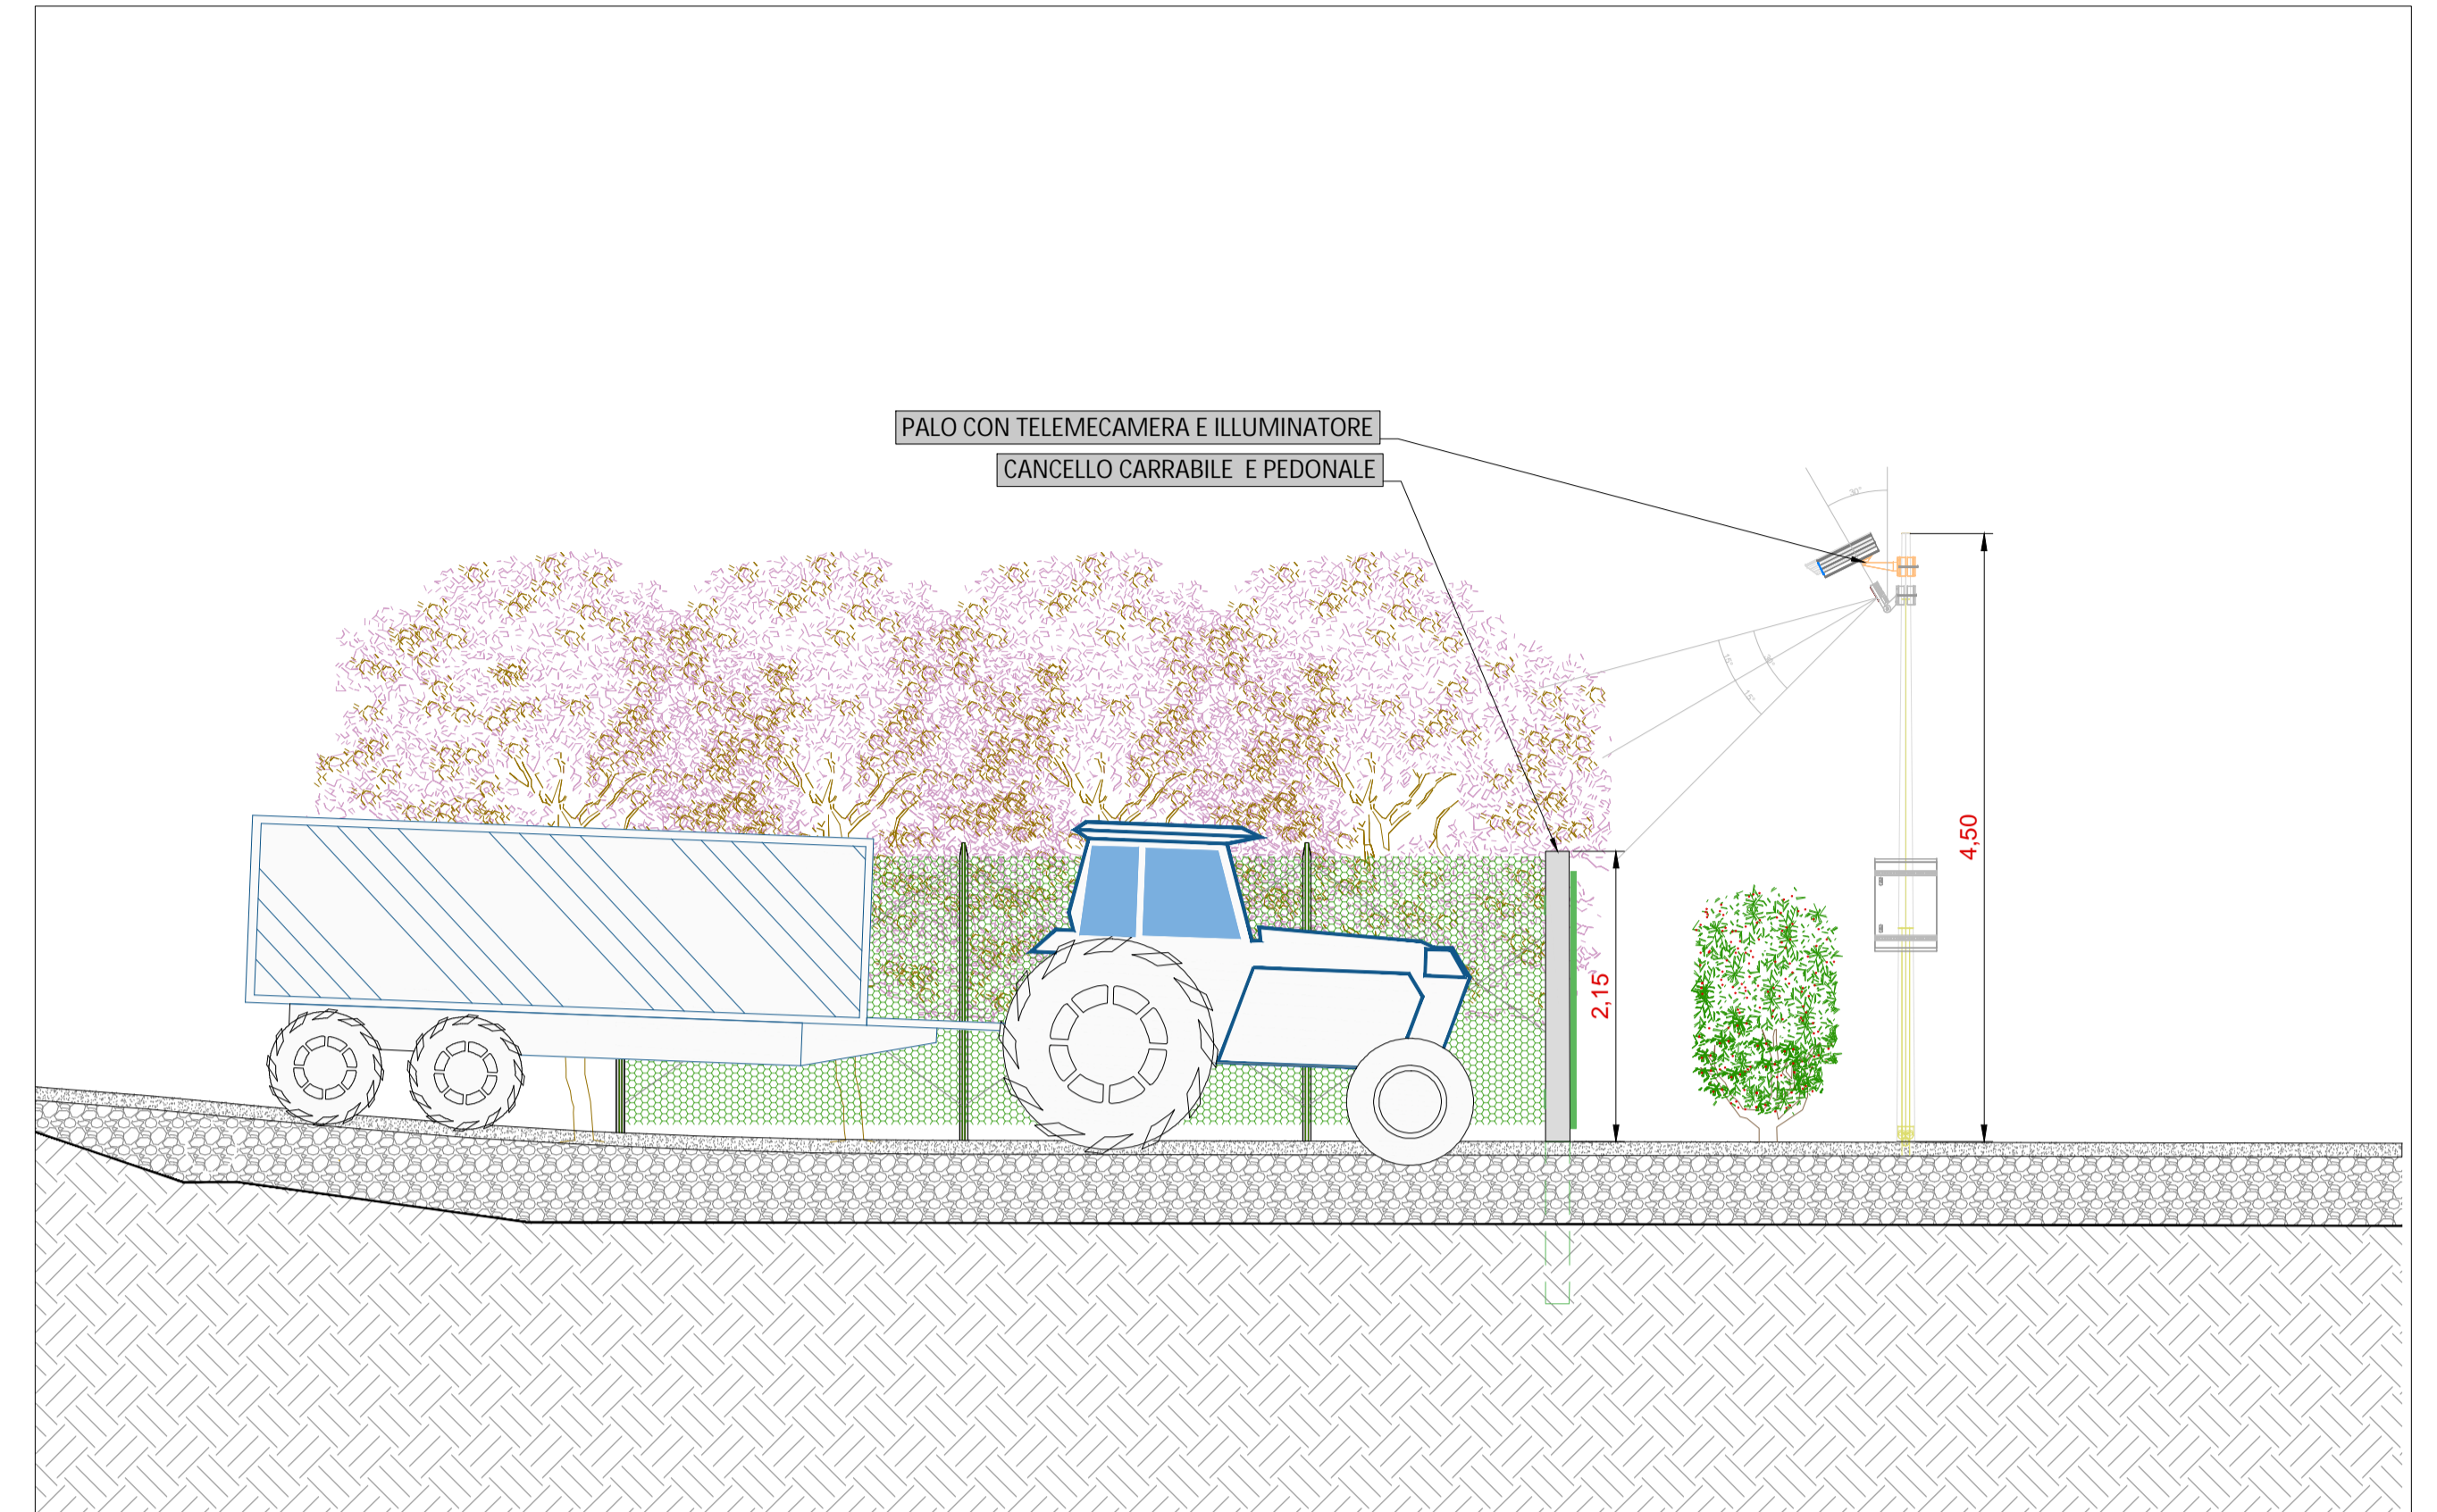

Planimetria accesso - Scala 1:100

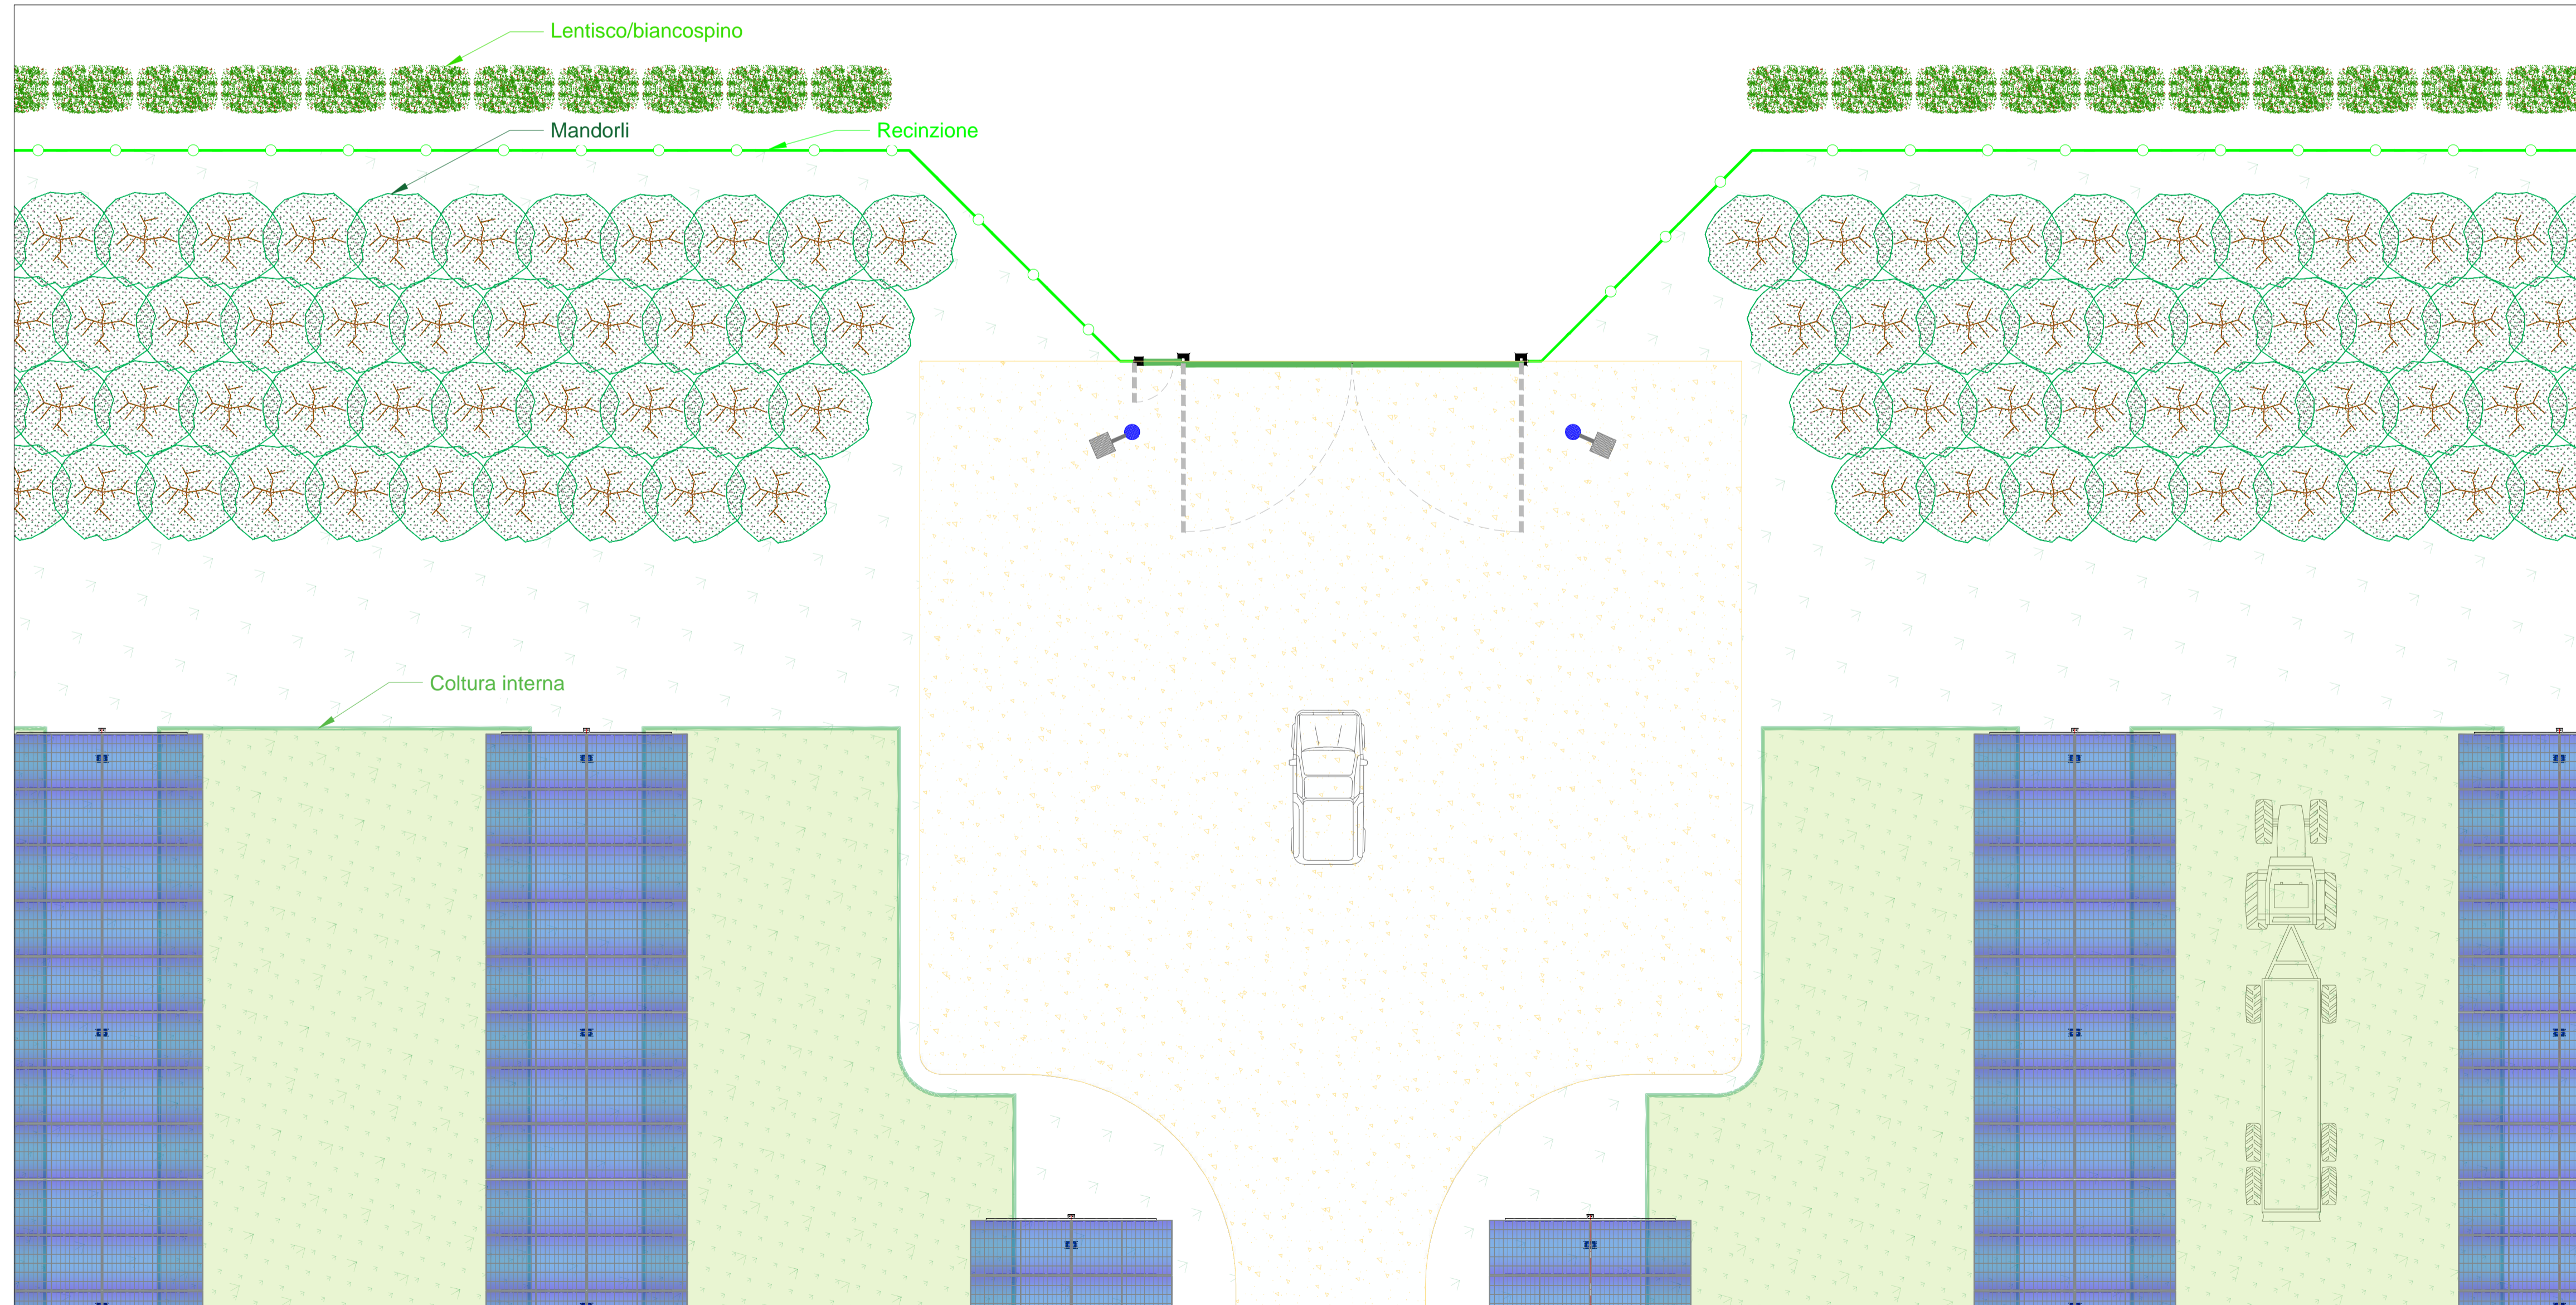

COMMITTENTE		wood.		STUDIO DI PROGETTAZIONE			
Wood Solare Italia S.r.l. Via Sebastiano Caboto, 15 20094 Corsico (MI)							
0	FEB-22	EMESSO PER ITER AUTORIZZATIVO			DC	FF	AB
REV.	DATE	DESCRIPTION			BY	CHD	APP.
REVISIONS							
Impianto agro-fotovoltaico di 37613,4 kWp (33860 kW in immissione) ed opere connesse Comune di Manfredonia (FG) PROGETTO DEFINITIVO IMPIANTO AGRO-FOTOVOLTAICO				APPROVED FOR CONSTRUCTION DWG. REV. DATE SIGNATURE ORDER N° SUPPLIER CONTRACT N° 0-BN-1006 A/B SUBPROJECT CODE:			
OBJECT: TAV. 21 Tipico cancello				THIS DWG. SUPERSEDED BY THIS DWG. SUPERSEDES FWI DWG N° SHEET OF		SCALE VARIE REV. A1	
Questo documento è di proprietà di Wood Solare Italia S.r.l. e il detentore certifica che il documento è stato ricevuto legalmente. Ogni utilizzo, riproduzione o divulgazione del documento deve essere oggetto di specifica autorizzazione da parte di Wood Solare Italia S.r.l. CAD FILE NAME:							