


Cavidotto AT 150 kV

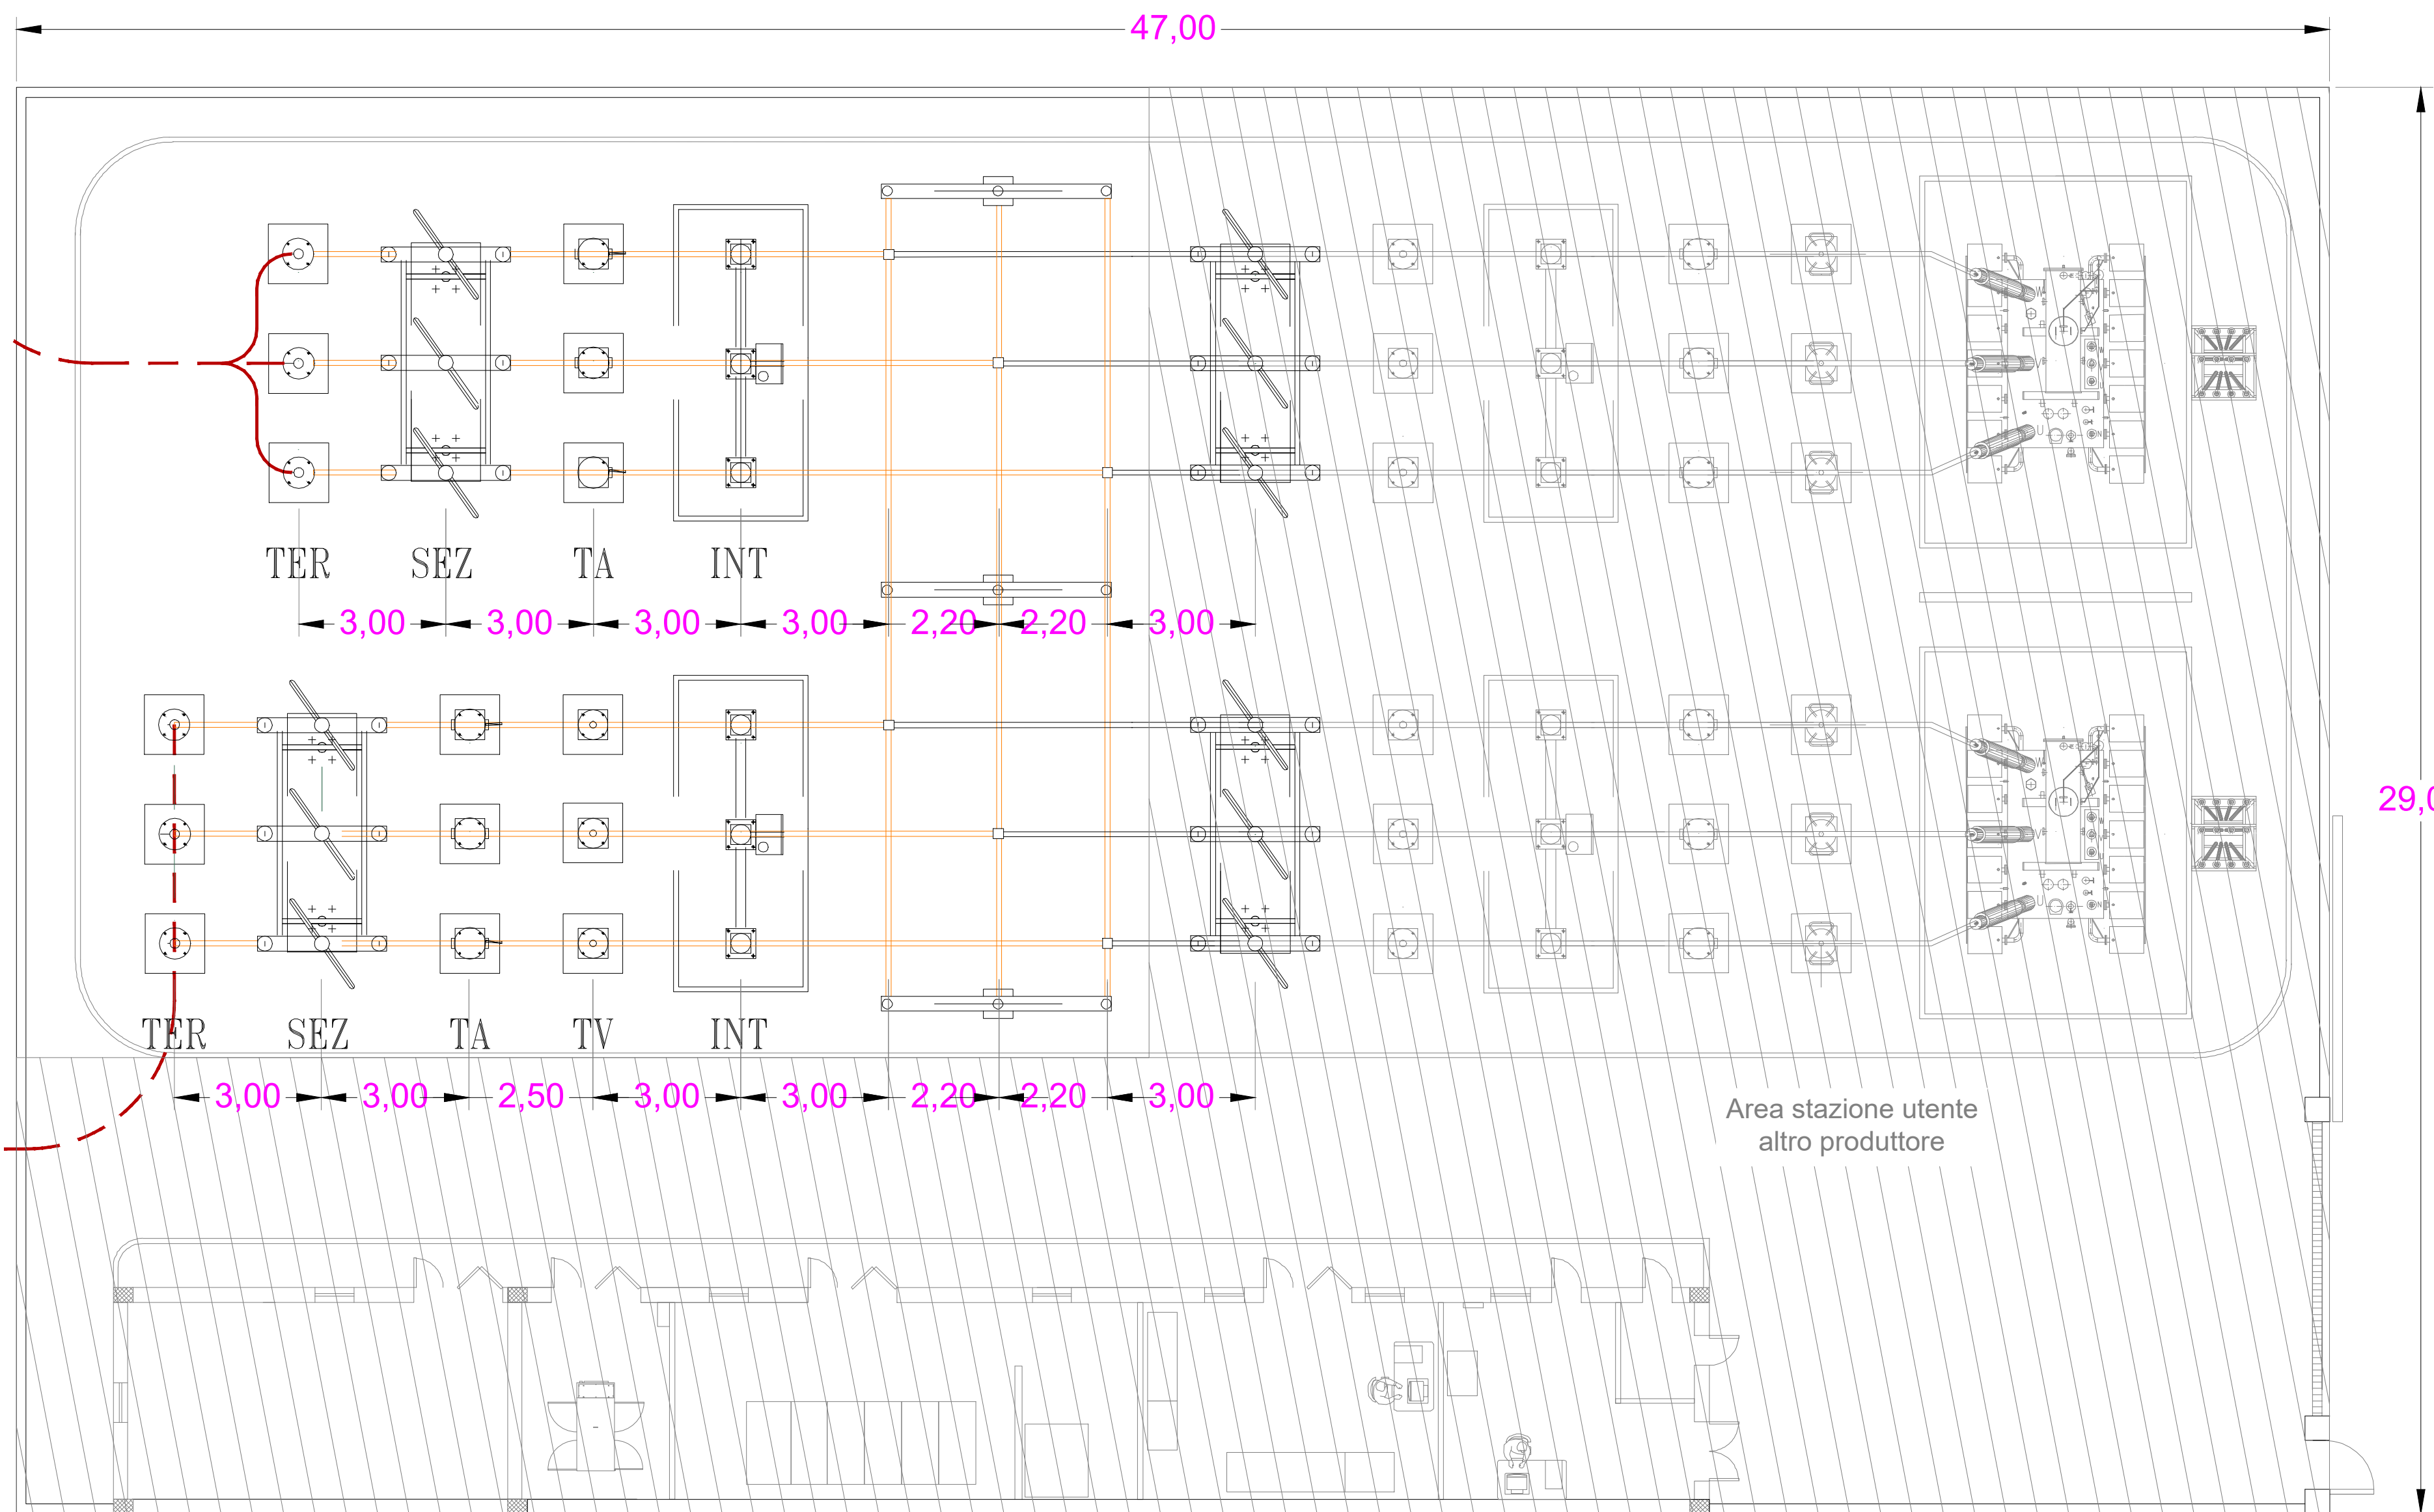

Cavidotto AT 150 kV
(Verso Stazione RTN 380/150 kV)

LEGENDA

- - - - - Cavidotto AT 150kV
- Area stazione utente altro produttore

LEGENDA APPARECCHIATURE AT

- | | |
|-----|-----------------------------------|
| TV | Trasformatore di tensione |
| TA | Trasformatore di corrente |
| INT | Interruttore tripolare |
| SEZ | Sezionatore tripolare orizzontale |
| TER | Terminale cavo AT 150 kV |

COMMITTENTE Wood Solare Italia S.r.l. Via Sebastiano Caboto, 15 20094 Corsico (MI)	STUDIO DI PROGETTAZIONE DANIELE CAVALLO n° 1220
--	---

REV.	DATE	DESCRIPTION	BY	CHD	APP.
0	FEB-22	EMESSO PER ITER AUTORIZZATIVO	DC	FF	AB
REVISIONS					
Impianto agro-fotovoltaico di 37613,4 kWp (33860 kW in immissione) ed opere connesse Comune di Manfredonia (FG)			APPROVED FOR CONSTRUCTION DWG. REV. DATE SIGNATURE ORDER N°		
PROGETTO DEFINITIVO IMPIANTO DI UTENZA			SUPPLIER CONTRACT N° 0-BN-1006 A/B SUBPROJECT CODE:		
OBJECT: TAV. 10 Planimetria elettromeccanica - Opere condivise			THIS DWG. SUPERSEDED BY SCALE THIS DWG. SUPERSEDES 1:100 FWI DWG N° REV. SHEET OF A1		
Questo documento è di proprietà di Wood Solare Italia S.r.l. e il detentore certifica che il documento è stato ricevuto legalmente. Ogni utilizzo, riproduzione o divulgazione del documento deve essere oggetto di specifica autorizzazione da parte di Wood Solare Italia S.r.l.					
CAD FILE NAME:					