


ALLA STAZIONE 380/150 kV RTN

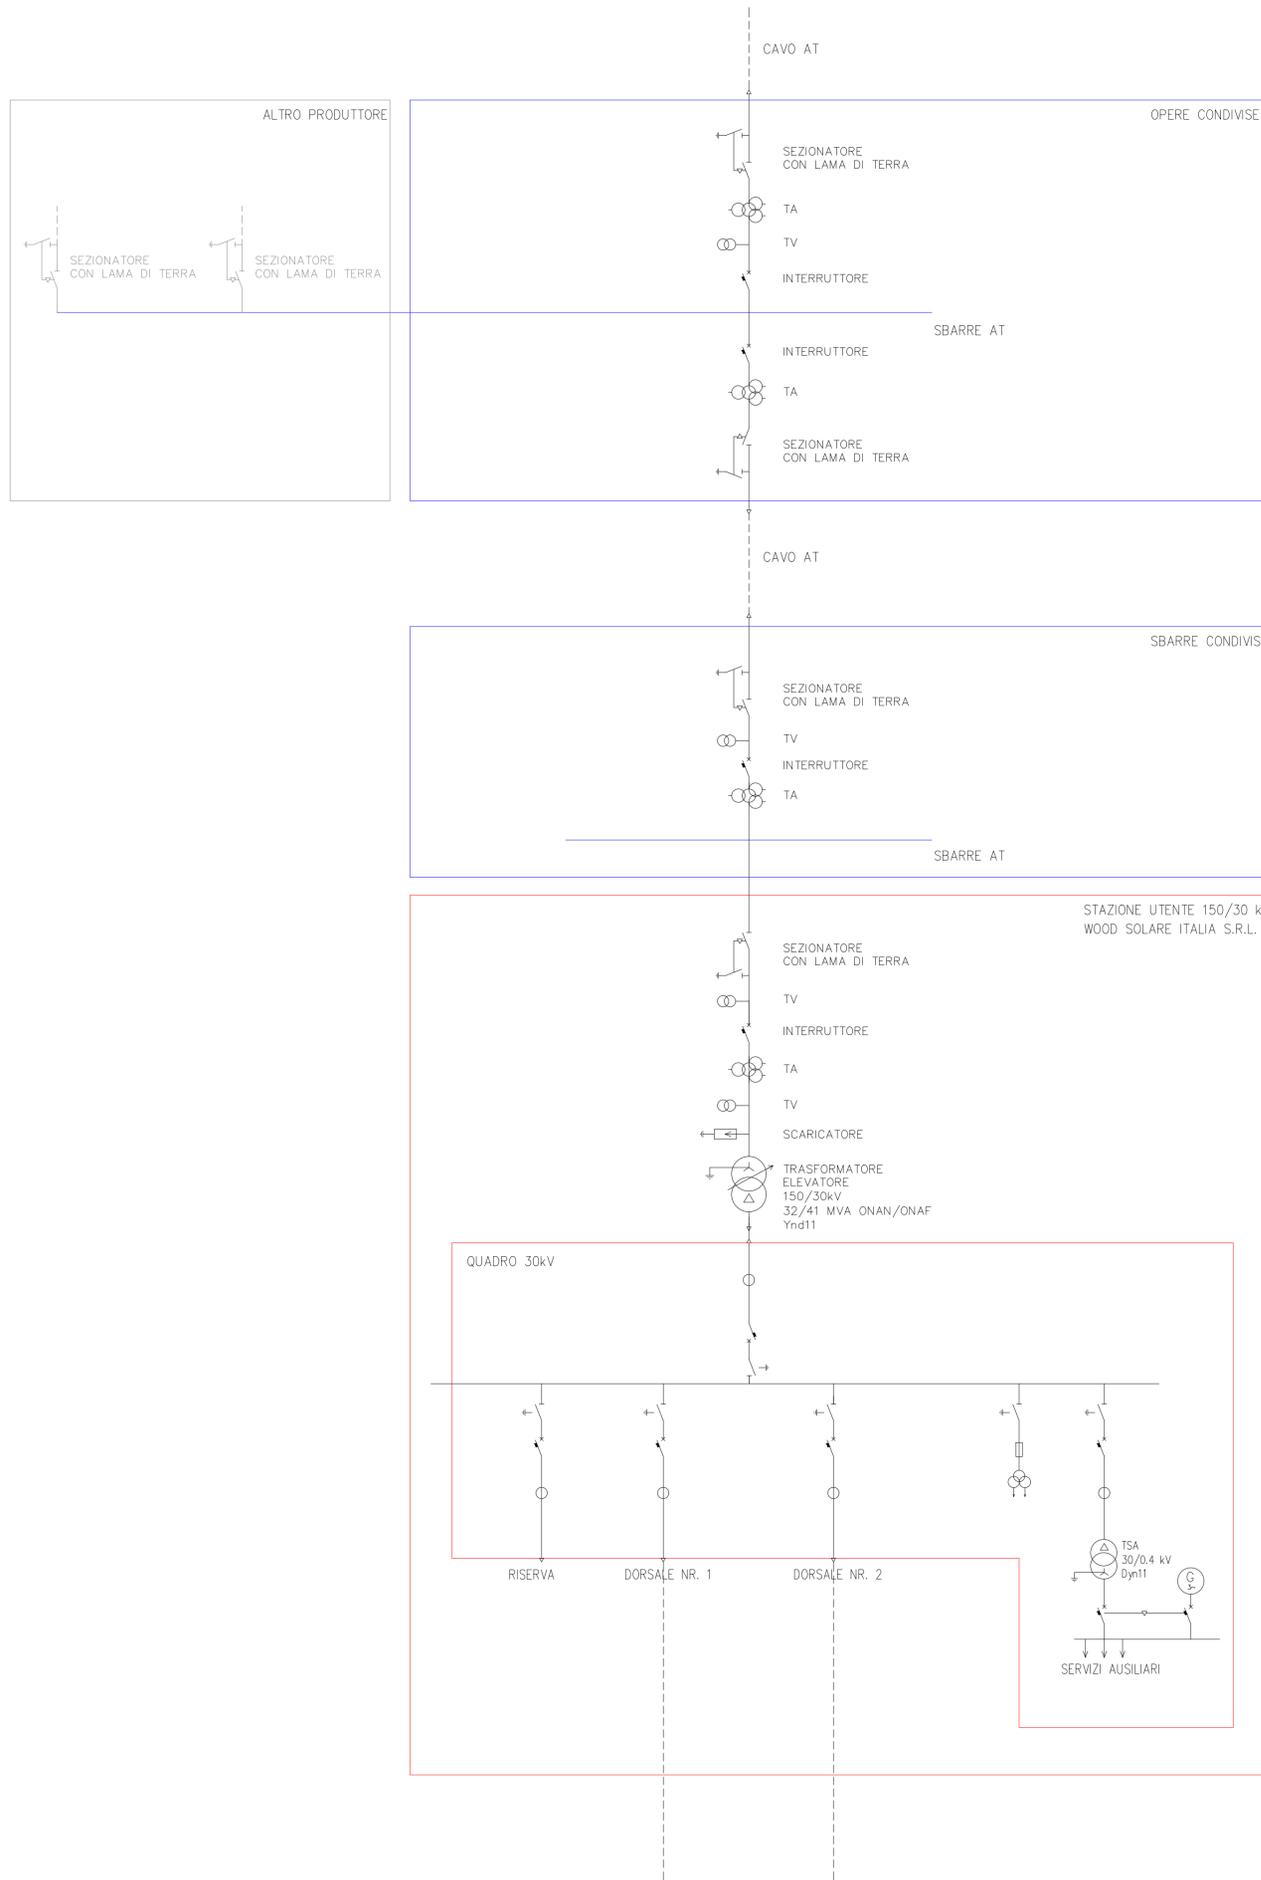

COMMITTENTE	wood.	STUDIO DI PROGETTAZIONE	SCM INGEGNERIA		
Wood Solare Italia S.r.l. Via Sebastiano Caboto, 15 20094 Corsico (MI)					

REV.	DATE	DESCRIPTION	BY	CHD	APP.
0	FEB-22	EMESSO PER ITER AUTORIZZATIVO	DC	FF	AB
REVISIONS					
Impianto agro-fotovoltaico di 37613,4 kWp (33860 kW in immissione) ed opere connesse Comune di Manfredonia (FG)			APPROVED FOR CONSTRUCTION		
PROGETTO DEFINITIVO IMPIANTO DI UTENZA			DWG. REV. _____ DATE _____ SIGNATURE _____ ORDER N° _____ SUPPLIER _____		
SUBJECT: TAV. 15 Schema elettrico unifilare - Impianto di Utenza			CONTRACT N° 0-BN-1006 A/B SUBPROJECT CODE: _____ THIS DWG. SUPERSEDED BY _____ SCALE _____ THIS DWG. SUPERSEDES _____ 1:100 FWI DWG N° _____ REV. _____ SHEET 05 OF _____		
Questo documento è di proprietà di Wood Solare Italia S.r.l. e il detentore certifica che il documento è stato ricevuto legalmente. Ogni utilizzo, riproduzione o divulgazione del documento deve essere oggetto di specifica autorizzazione da parte di Wood Solare Italia S.r.l.			CAD FILE NAME: _____ A1		