


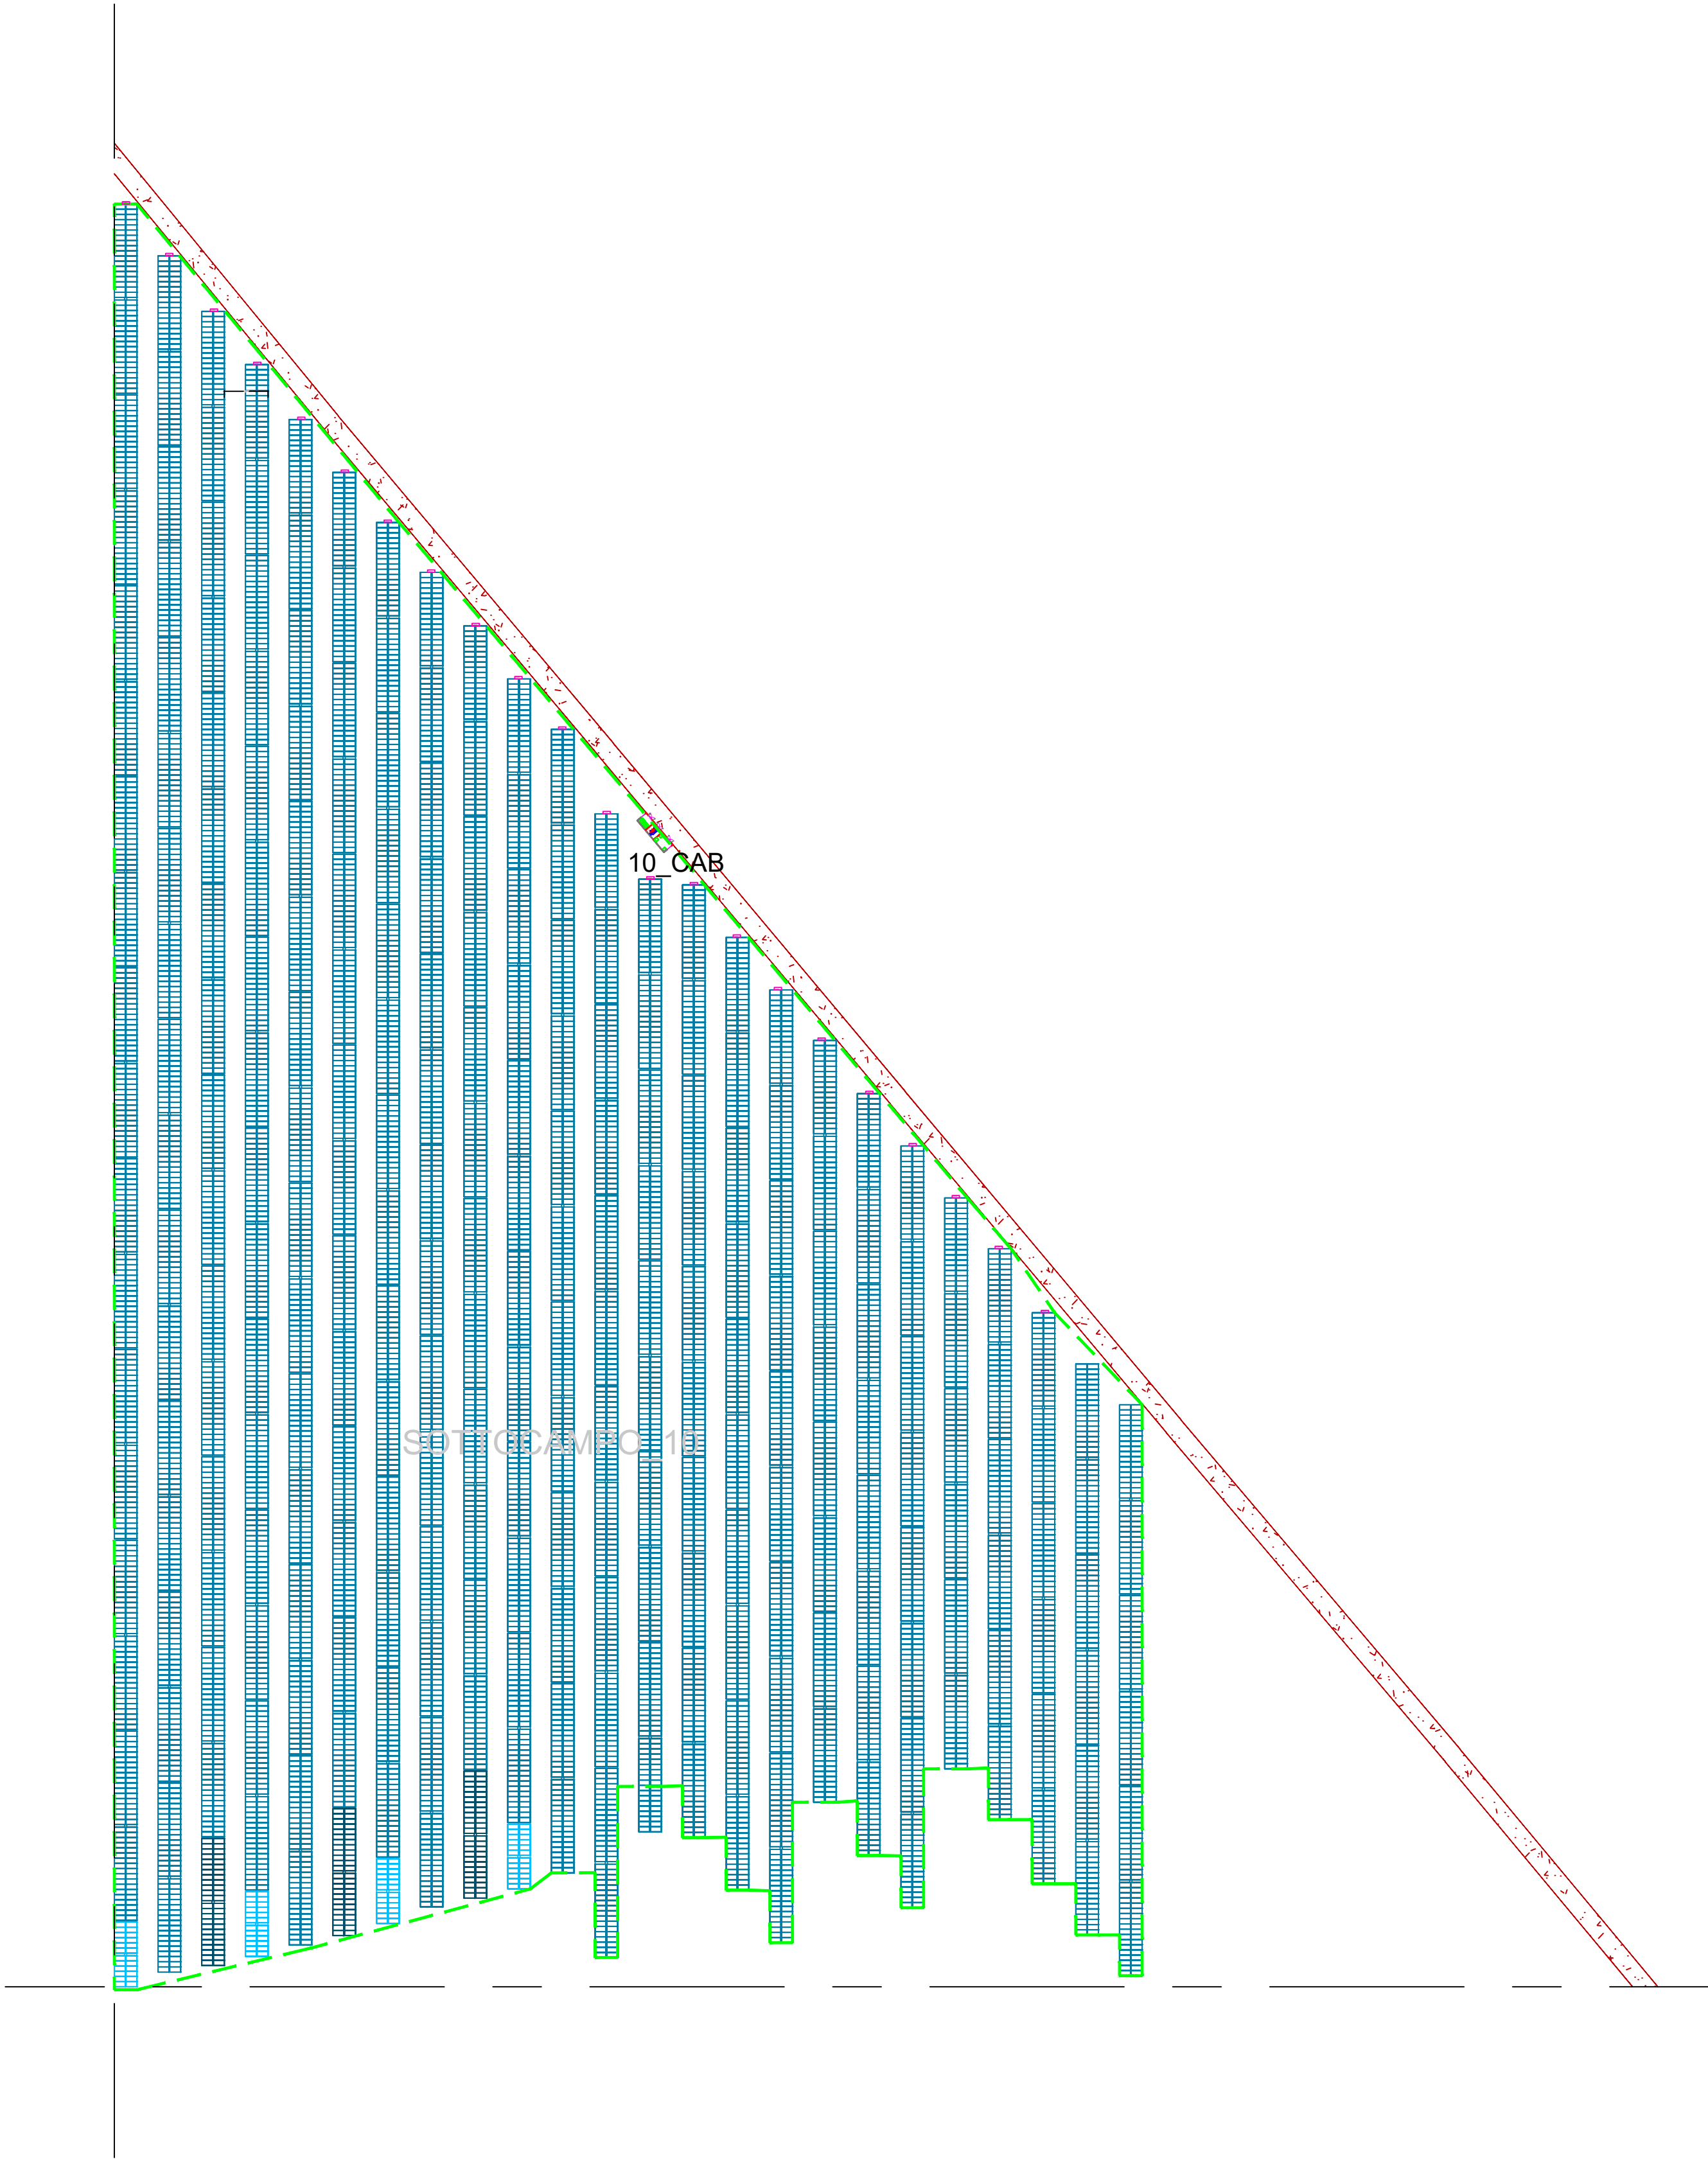

1. LEGENDA

CABINA DI TRASFORMAZIONE

CABINA DI CONSEGNA

LOCALE DI SERVIZIO

PANNELLI FOTOVOLTAICI

INVERTER

PERIMETRO SOTTOCAMPO


PERIMETRO STRADA INTERNA

RECINZIONE

INGRESSO

LINEA MT

LINEA FIBRA OTTICA

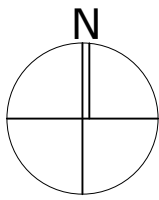

REGIONE PUGLIA

PROVINCIA DI FOGGIA

COMUNE DI FOGGIA

AGROVOLTAICO "TORRETTA DI ZEZZA"

Progetto per la realizzazione di un impianto agrovoltaico per la produzione di energia elettrica da fonte fotovoltaica e delle relative opere ed infrastrutture connesse, della potenza elettrica di 76,73292 MW DC - 64,565 MW AC, con contestuale utilizzo del terreno ad attività agricole di qualità, apicoltura e attività sociali, da realizzare nel Comune di Foggia (FG) in località "Torretta di Zezza"

PROGETTO DEFINITIVO

Proponente dell'impianto FV:  
**SOLAR CENTURY FVGC 5 S.r.l.**  
Via Caradosso, 9 - 20123- Milano (MI)  
PEC: sc-fvgc5@pec.it  
del gruppo

Gruppo di progettazione:  
Ing. Angela Cuonzo - studio di impatto ambientale  
Ing. Salvatore Di Croce - progettazione generale, studi e indagini idrologiche e idrauliche  
Dott.ssa Archeologa Paola Guacci - studi e indagini archeologiche  
Dott. Geologo Baldassarre Franco La Tessa - studi e indagini geologiche, geotecniche e sismiche  
Geom. Donato Lensi - progettazione generale e rilievi topografici  
Ing. Giovanni Montanarella - progettazione generale e progettazione elettrica  
Ing. Angelo Nicoletti - studi d'impatto acustico  
Arch. Giuseppe Pulizzi - progettazione generale, coordinamento gruppo di lavoro  
Ing. Giuseppe Sarcuno - studi d'impatto acustico  
Dott. Arturo Urso - studi e progettazione agronomica

Proponente del progetto agronomico e Coordinatore generale e progettazione:  
  
**M2 ENERGIA S.r.l.**  
Via C. D'Ambrosio n. 5, 71016, San Severo (FG)  
m2energia@gmail.com - m2energia@pec.it  
+39 0882.600963 - 340.8533113

Elaborato redatto da:  
Ing. Giovanni Montanarella  
Ordine degli Ingegneri - Provincia di Potenza - n. 1962

Spazio riservato agli uffici:

|                           |                              |                                                                                  |                |                         |                                                                   |                                     |  |
|---------------------------|------------------------------|----------------------------------------------------------------------------------|----------------|-------------------------|-------------------------------------------------------------------|-------------------------------------|--|
| PD                        |                              | Titolo elaborato:<br><b>Planimetria Reti elettriche " Sottocampo 10" Lay out</b> |                |                         |                                                                   | Codice elaborato<br><b>PD06_17A</b> |  |
| N. progetto:<br>FG0F001   | N. commessa:                 | Codice pratica:<br>US3DJQ7                                                       | Protocollo:    | Scala:<br><b>1:1000</b> | Formato di stampa:<br><b>A1</b>                                   |                                     |  |
| Redatto il:<br>22/02/2021 | Revis. 01 del:<br>04/04/2022 | Revis. 02 del:                                                                   | Verificato il: | Approvato il:           | Nome_file o Identificatore:<br>FG0F001_PD06_17A_PRE_Sott10_Layout |                                     |  |