



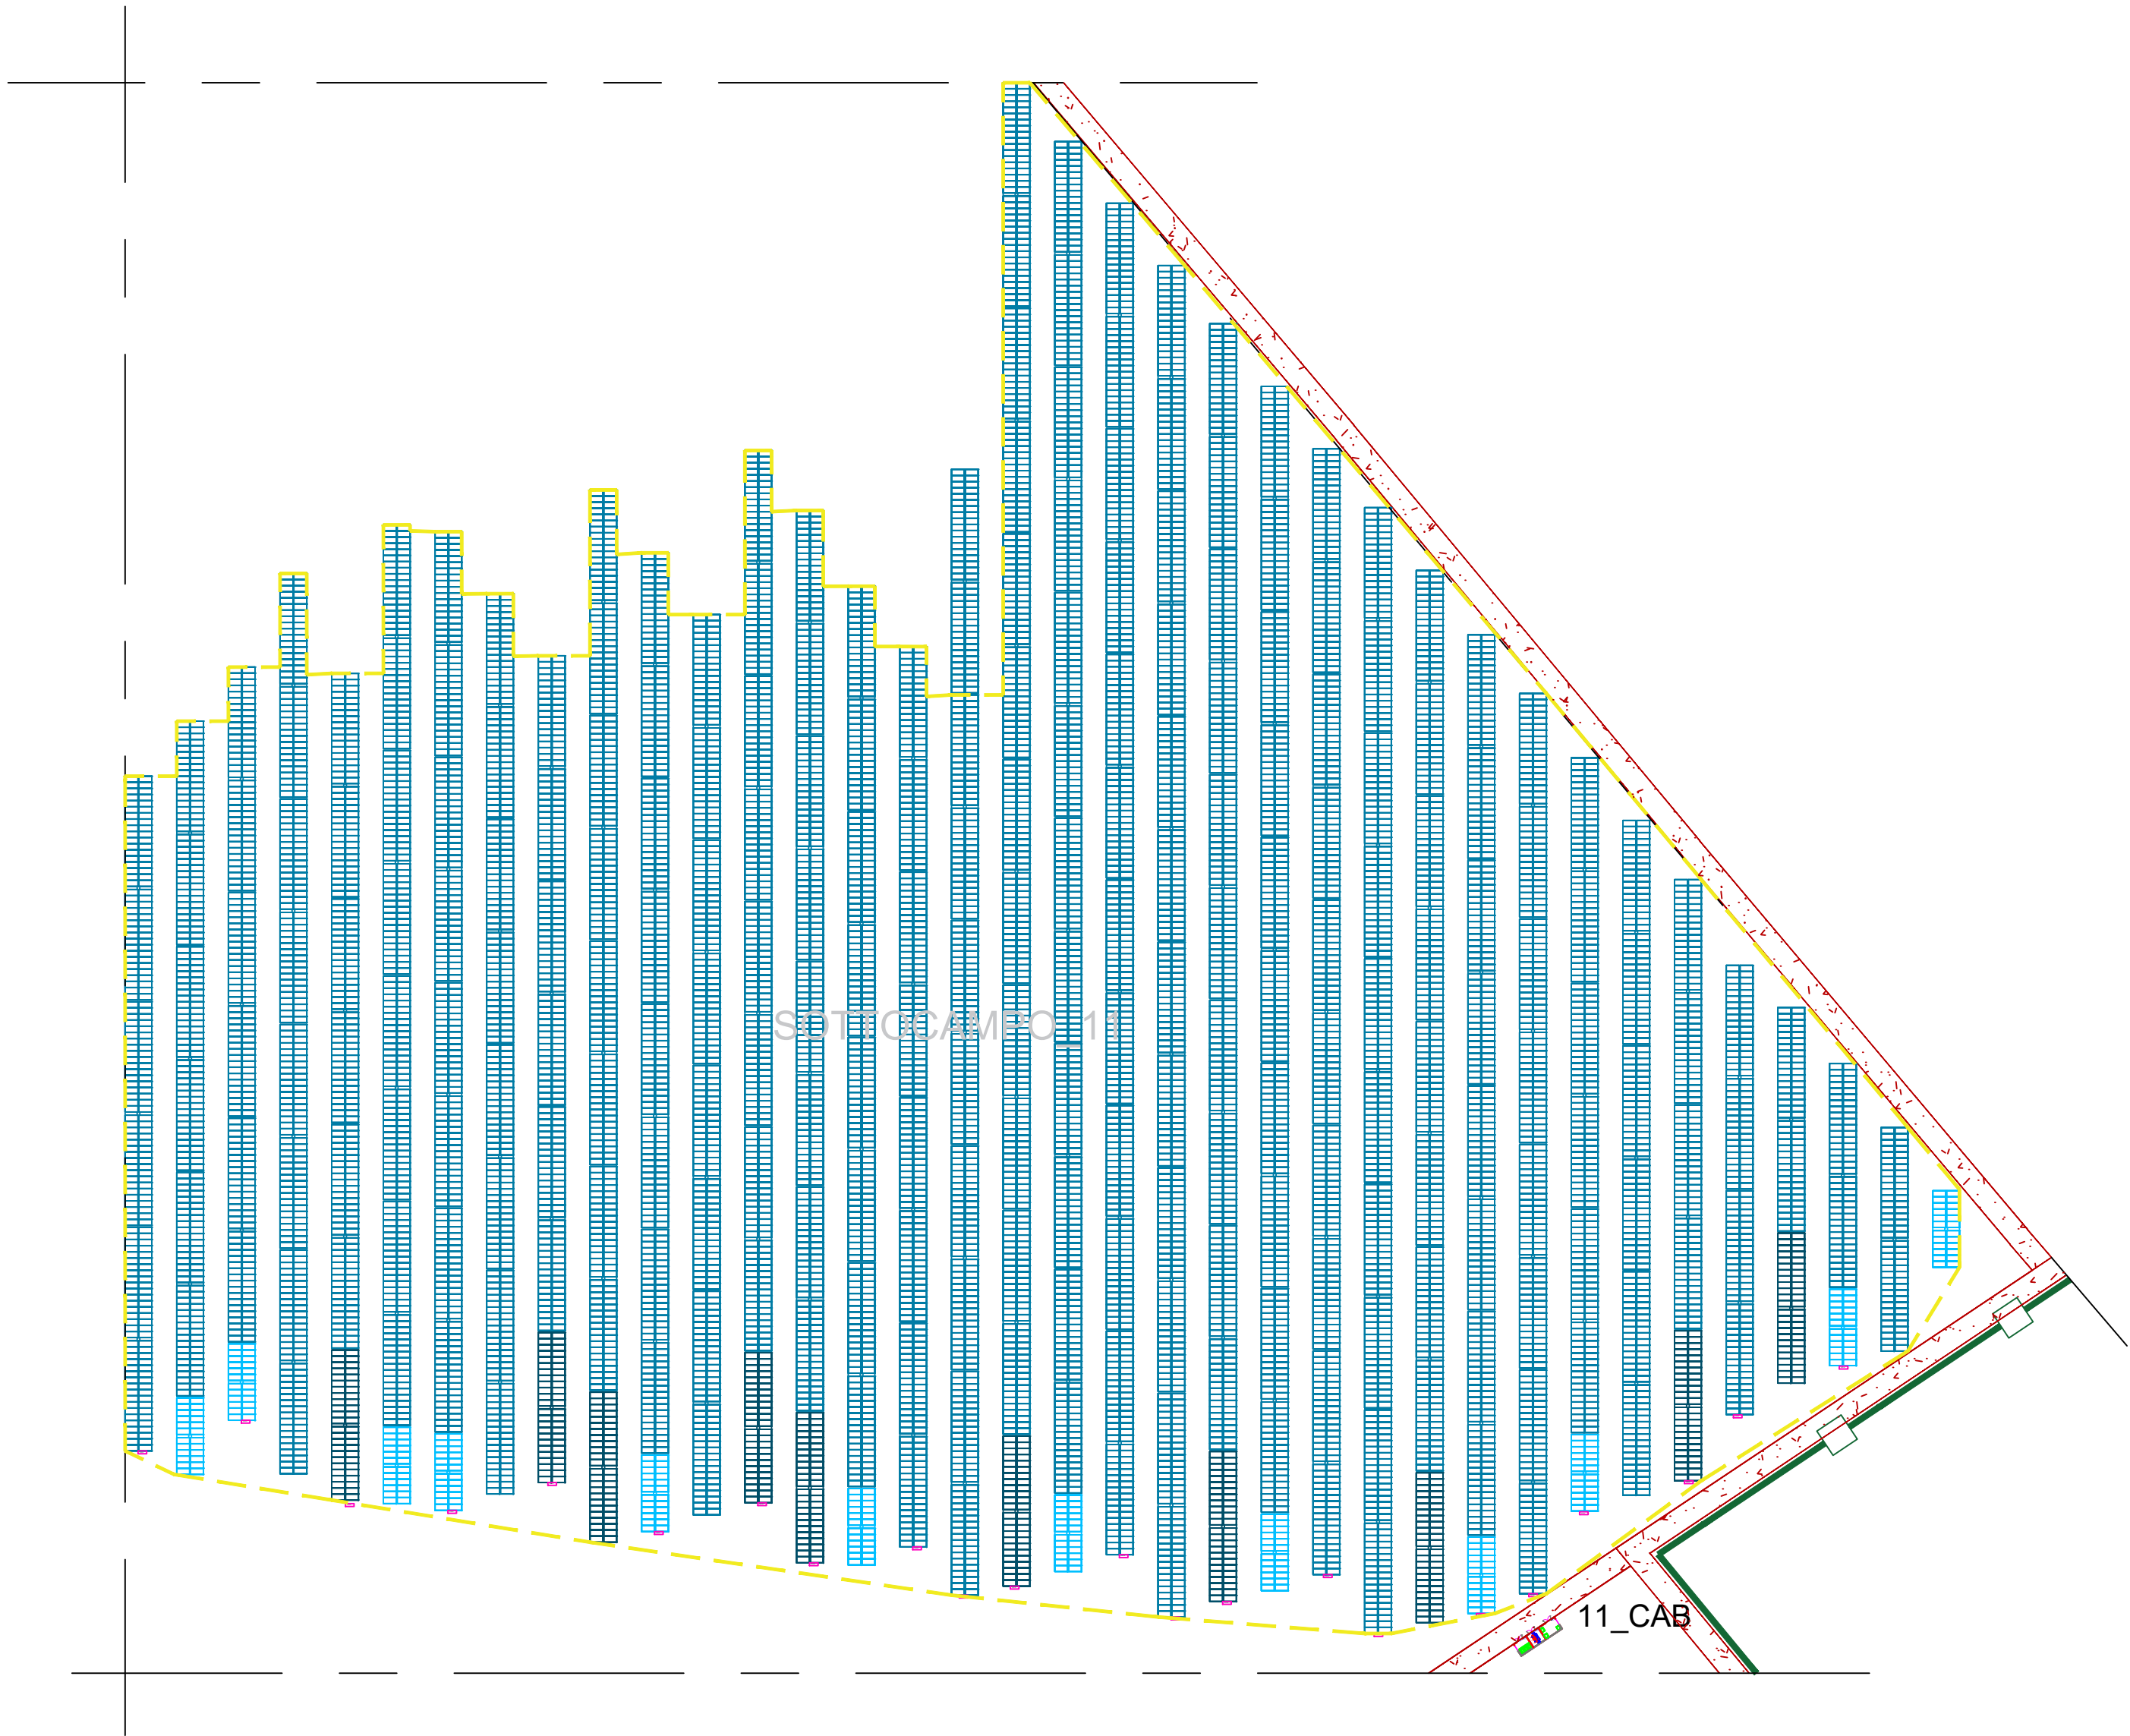

1. LEGENDA	
	CABINA DI TRASFORMAZIONE
	CABINA DI CONSEGNA
	LOCALE DI SERVIZIO
	PANNELLI FOTOVOLTAICI
	INVERTER
	PERIMETRO SOTTOCAMPO
	PERIMETRO STRADA INTERNA
	RECINZIONE
	INGRESSO
	LINEA MT
	LINEA FIBRA OTTICA

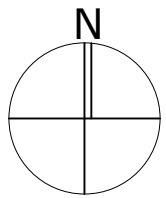

AGROVOLTAICO "TORRETTA DI ZEZZA"

Progetto per la realizzazione di un impianto agrovoltaico per la produzione di energia elettrica da fonte fotovoltaica e delle relative opere ed infrastrutture connesse, della potenza elettrica di 76,73292 MW DC - 64,565 MW AC, con contestuale utilizzo del terreno ad attività agricole di qualità, apicoltura e attività sociali, da realizzare nel Comune di Foggia (FG) in località "Torretta di Zezza"

PROGETTO DEFINITIVO

Proponente dell'impianto FV:

SOLAR CENTURY FVGC 5 S.r.l.
Via Caradosso, 9 - 20123- Milano (MI)
PEC: sc-fvgc5@pec.it
del gruppo



Gruppo di progettazione:

Ing. Angela Cuonzo - studio di impatto ambientale
Ing. Salvatore Di Croce - progettazione generale, studi e indagini idrologiche e idrauliche
Dott.ssa Archeologa Paola Guacci - studi e indagini archeologiche
Dott. Geologo Baldassarre Franco La Tessa - studi e indagini geologiche, geotecniche e sismiche
Geom. Donato Lensi - progettazione generale e rilievi topografici
Ing. Giovanni Montanarella - progettazione generale e progettazione elettrica
Ing. Angelo Nicoletti - studi d'impatto acustico
Arch. Giuseppe Pulizzi - progettazione generale, coordinamento gruppo di lavoro
Ing. Giuseppe Sarcuno - studi d'impatto acustico
Dott. Arturo Urso - studi e progettazione agronomica

Proponente del progetto agronomico e Coordinatore generale e progettazione:

m2 energia
M2 ENERGIA S.r.l.
Via C. D'Ambrosio n. 6, 71016, San Severo (FG)
m2energie@gmail.com - m2energie@pec.it
+39 0882.600963 - 340.8533113

Elaborato redatto da:

Ing. Giovanni Montanarella
Ordine degli Ingegneri - Provincia di Potenza - n. 1962

Spazio riservato agli uffici:

PD		Titolo elaborato: Planimetria Reti elettriche " Sottocampo 11" Lay out				Codice elaborato PD06_18A	
N. progetto: FG0F001	N. commessa:	Codice pratica: US3DJQ7	Protocollo:	Scala: 1:1000	Formato di stampa: A1		
Redatto il: 22/02/2021	Revis. 01 del: 04/04/2022	Revis. 02 del:	Verificato il:	Approvato il:	Nome_file o identificatore: FG0F001_PD06_18A_PRE_Sott11_Layout		